


SEZNAM POLOŽEK		
POLOŽKA	POČET KUSŮ	NÁZEV, ROZMĚR
<b>DÍLEC Z1 1x</b>		
101	5	L70x8 - 1051
102	3	L50x5 - 7622
103	5	P20x200-240
	20	CHEM.KOTVY M16
<b>DÍLEC Z2 1x</b>		
201	3	L70x8 - 1058
202	3	L50x5 - 4072
203	4	P20x200-240
204	3	L50x5 - 1153
205	1	L70x8 - 1051
	16	CHEM.KOTVY M16
<b>DÍLEC Z3 1x</b>		
301	2	L70x8 - 1058
302	3	L50x5 - 2837
303	2	P20x200-240
	8	CHEM.KOTVY M16
<b>DÍLEC Z4 1x</b>		
401	5	L70x8 - 1051
402	3	L50x5 - 7622
403	5	P20x200-240
	20	CHEM.KOTVY M16
<b>DÍLEC Z5 1x</b>		
501	3	L70x8 - 1058
502	3	L50x5 - 4062
503	4	P20x200-240
504	3	L50x5 - 1161
505	1	L70x8 - 1051
	16	CHEM.KOTVY M16
<b>DÍLEC Z6 1x</b>		
601	2	L70x8 - 1058
602	3	L50x5 - 2735
603	2	P20x200-240
	8	CHEM.KOTVY M16

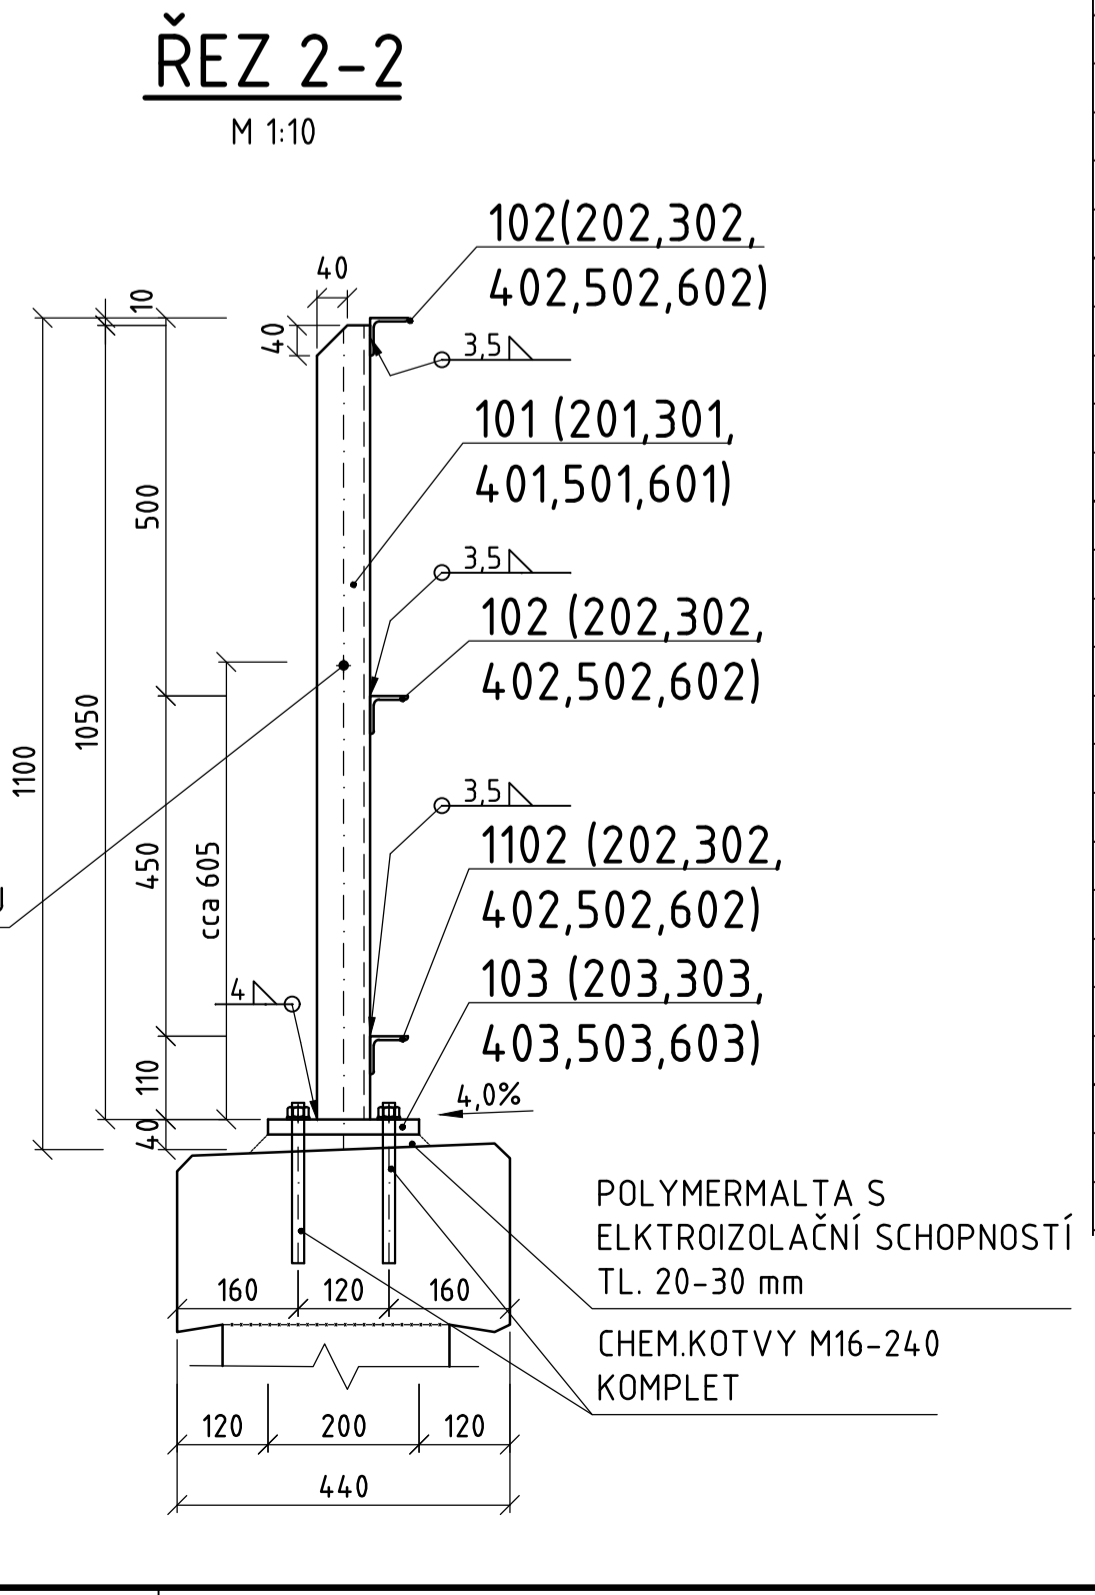

Souřadnicový systém: S-JTSK  
Výškový systém: Bpv

OVÁZENÍ	PODOBNOSTI	DATUM	POPS
TABULKA ZMĚN			

TÚ 1851 Horní Cerekev (mimo) - Tábor (mimo)  
DÚ 04 Dobrá Voda u Pelhřimova - Pelhřimov

Zodp. projektant zakázky: Ing. Libor Kožík  
Zodp. projektant: Ing. Libor Kožík  
Výpracoval: Ing. Martina Šemotamová  
Kontroloval: Ing. Libor Kožík  
K.Ú.: Zajižkov

Objednatel: Správa železnic, s. o., OŘ Brno, Kounicova 26, 611 43 Brno  
Stavba:

Oprava mostu v km 11,984 na trati Horní Cerekev - Tábor

**SO 1851-20-03**

Název části PD:

**VÝKRES ZÁBRADLÍ**

Zhotovitel PD:

**F-PROJEKT**  
DOPRAVNÍ STAVBY  
F-PROJEKT-DOPRAVNÍ STAVBY s.r.o.  
Janáčkova 4642/5d  
79601 Proseč

Datum: 09/2022  
Stupeň: PDPS  
Číslo zakázky: 09-9163  
Měřítko: 1:50  
Část PD: Číslo přílohy: D.2.1.4 15.1