
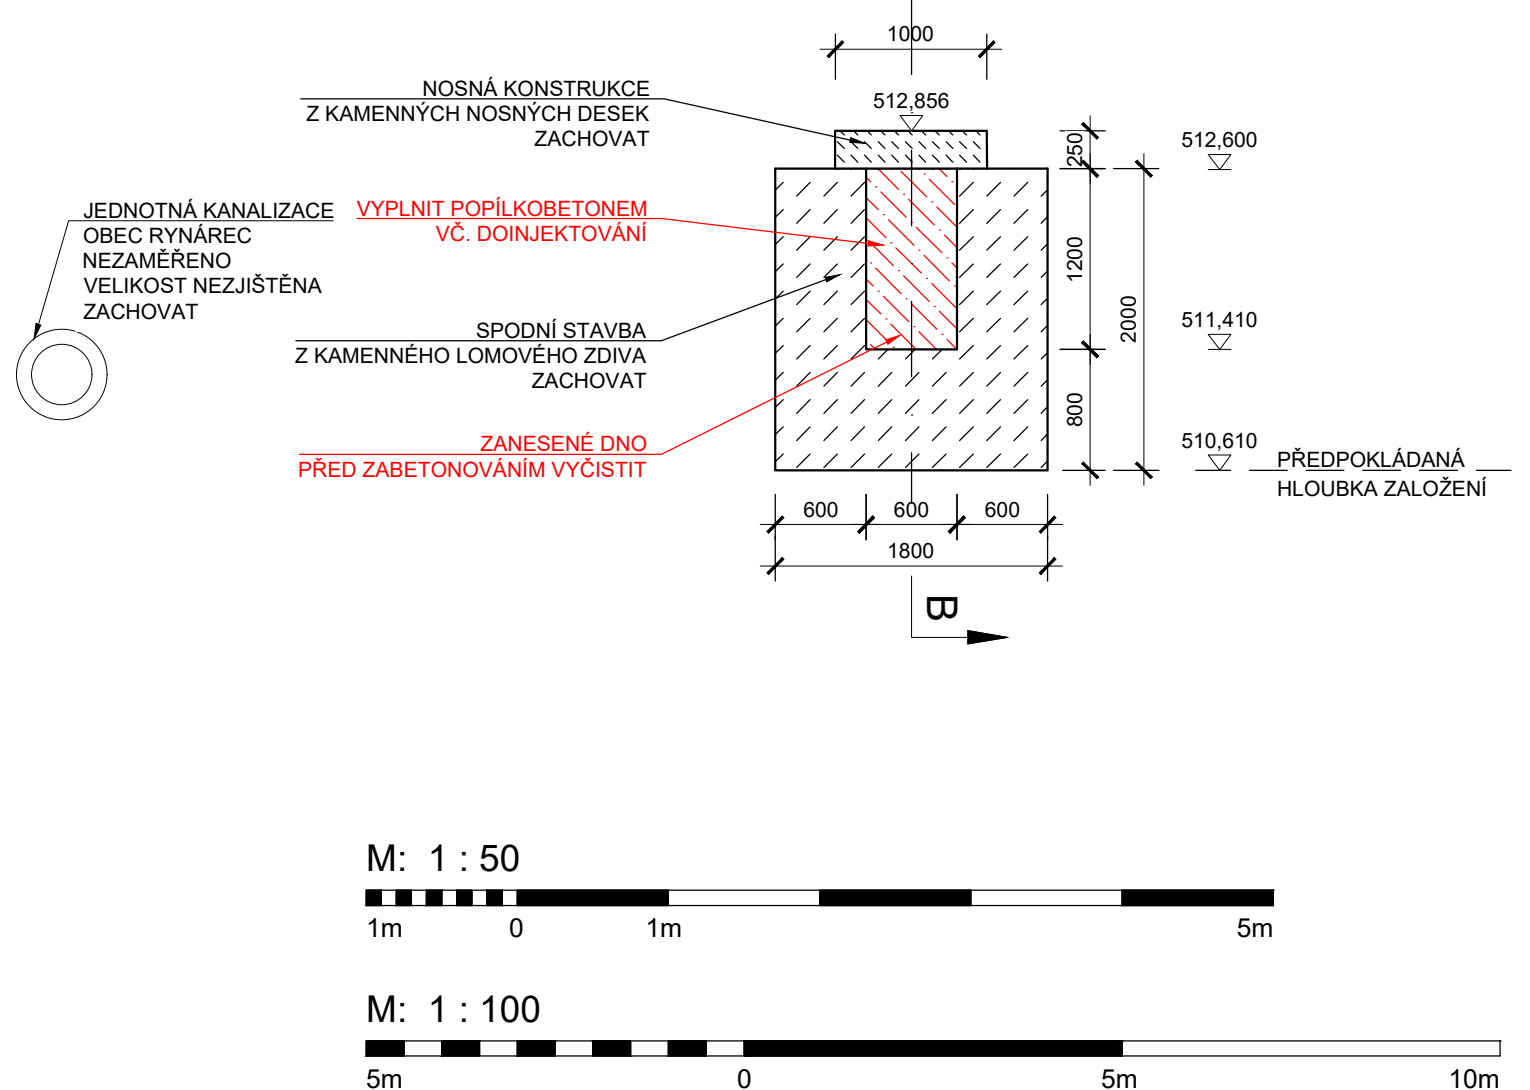


- POZNÁMKA:**
- STÁVAJÍCÍ STAV JE ZAKRESLEN NA ZÁKLADĚ DODANÉHO GEODETICKÉHO ZAMĚŘENÍ, KTERÉ PROVEDL ING. JIŘÍ MLEJNECKÝ DNE 29.4.2022 A MÍSTNÍHO ŠETŘENÍ
 - DIMENZE SKRYTÝCH TVARŮ SPODNÍ STAVBY NEMUSÍ BYT SHODNÉ SE ZAKRESLENÝM STÁVAJÍCÍM STAVEM
 - PREKÁŽKA: OBČASNÁ VODOTEČ
 - V MÍSTĚ STAVBY SE NACHÁZÍ INŽENÝRSKÉ SÍTĚ, VEDENÍ CTD**
 - INŽENÝRSKÉ SÍTĚ JSOU ZAKRESLENY ORIENTAČNĚ !!!**

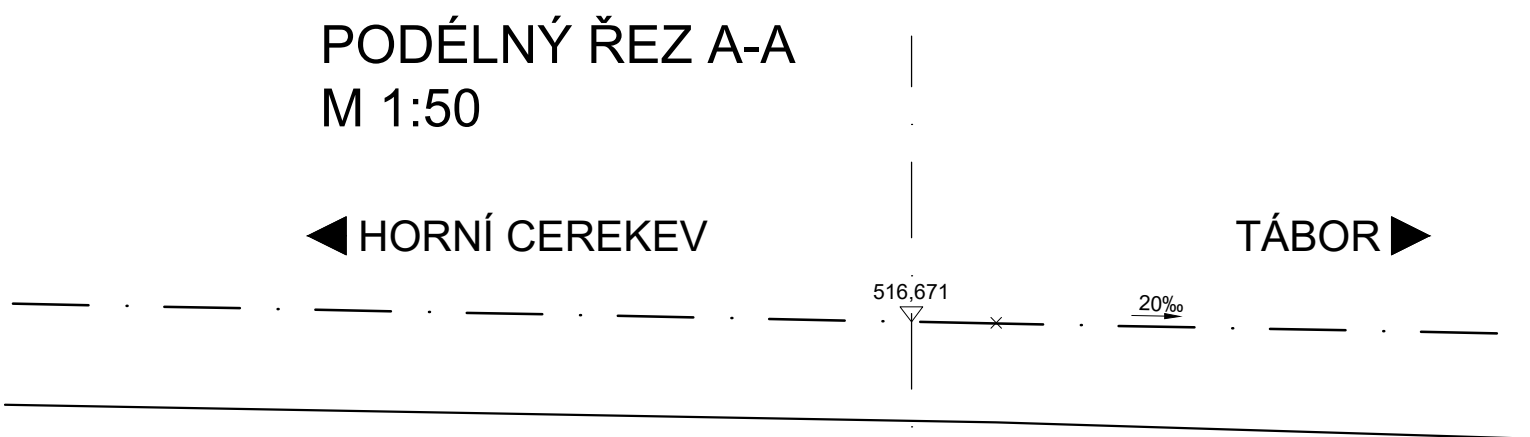

LEGENDA ČAR

— KATASTR - HRANICE POZEMKŮ
— SŽ — SŽ KATASTR - HRANICE POZEMKU SŽ

LEGENDA INŽENÝRSKÝCH SÍTÍ

— JEDNOTNÁ KANALIZACE
— SDĚLOVACÍ VEDENÍ

SOUŘADNICOVÝ SYSTÉM: S-JTSK
VÝŠKOVÝ SYSTÉM: Bpv

STAVBA: Oprava propustku v km 14,681 na trati Horní Cerekev - Tábor			
OBJEDNATEL: Správa železnic, s.o. Oblastní ředitelství Brno Kounicova 26 611 43 Brno			
Zakázka: D22005		Datum: 11/2022	
ODP. PROJEKTANT SO	VYPRACOVAL	TECHNICKÁ KONTROLA	Účel PD: DSP
ING. MARTIN PLŠEK	KAROLÍNA VLKOVÁ	ING. PETR NOVÁK	Měřítko: 1:100, 1:50
OBJEKT: SO 201 Propustek v km 14,681		Část: D.2.1.4	Formát: 12xA4
Příloha: DISPOZICE NOVÉHO STAVU		Příloha: 03	Paré: