




DETAIL SVI NA KONCI NK

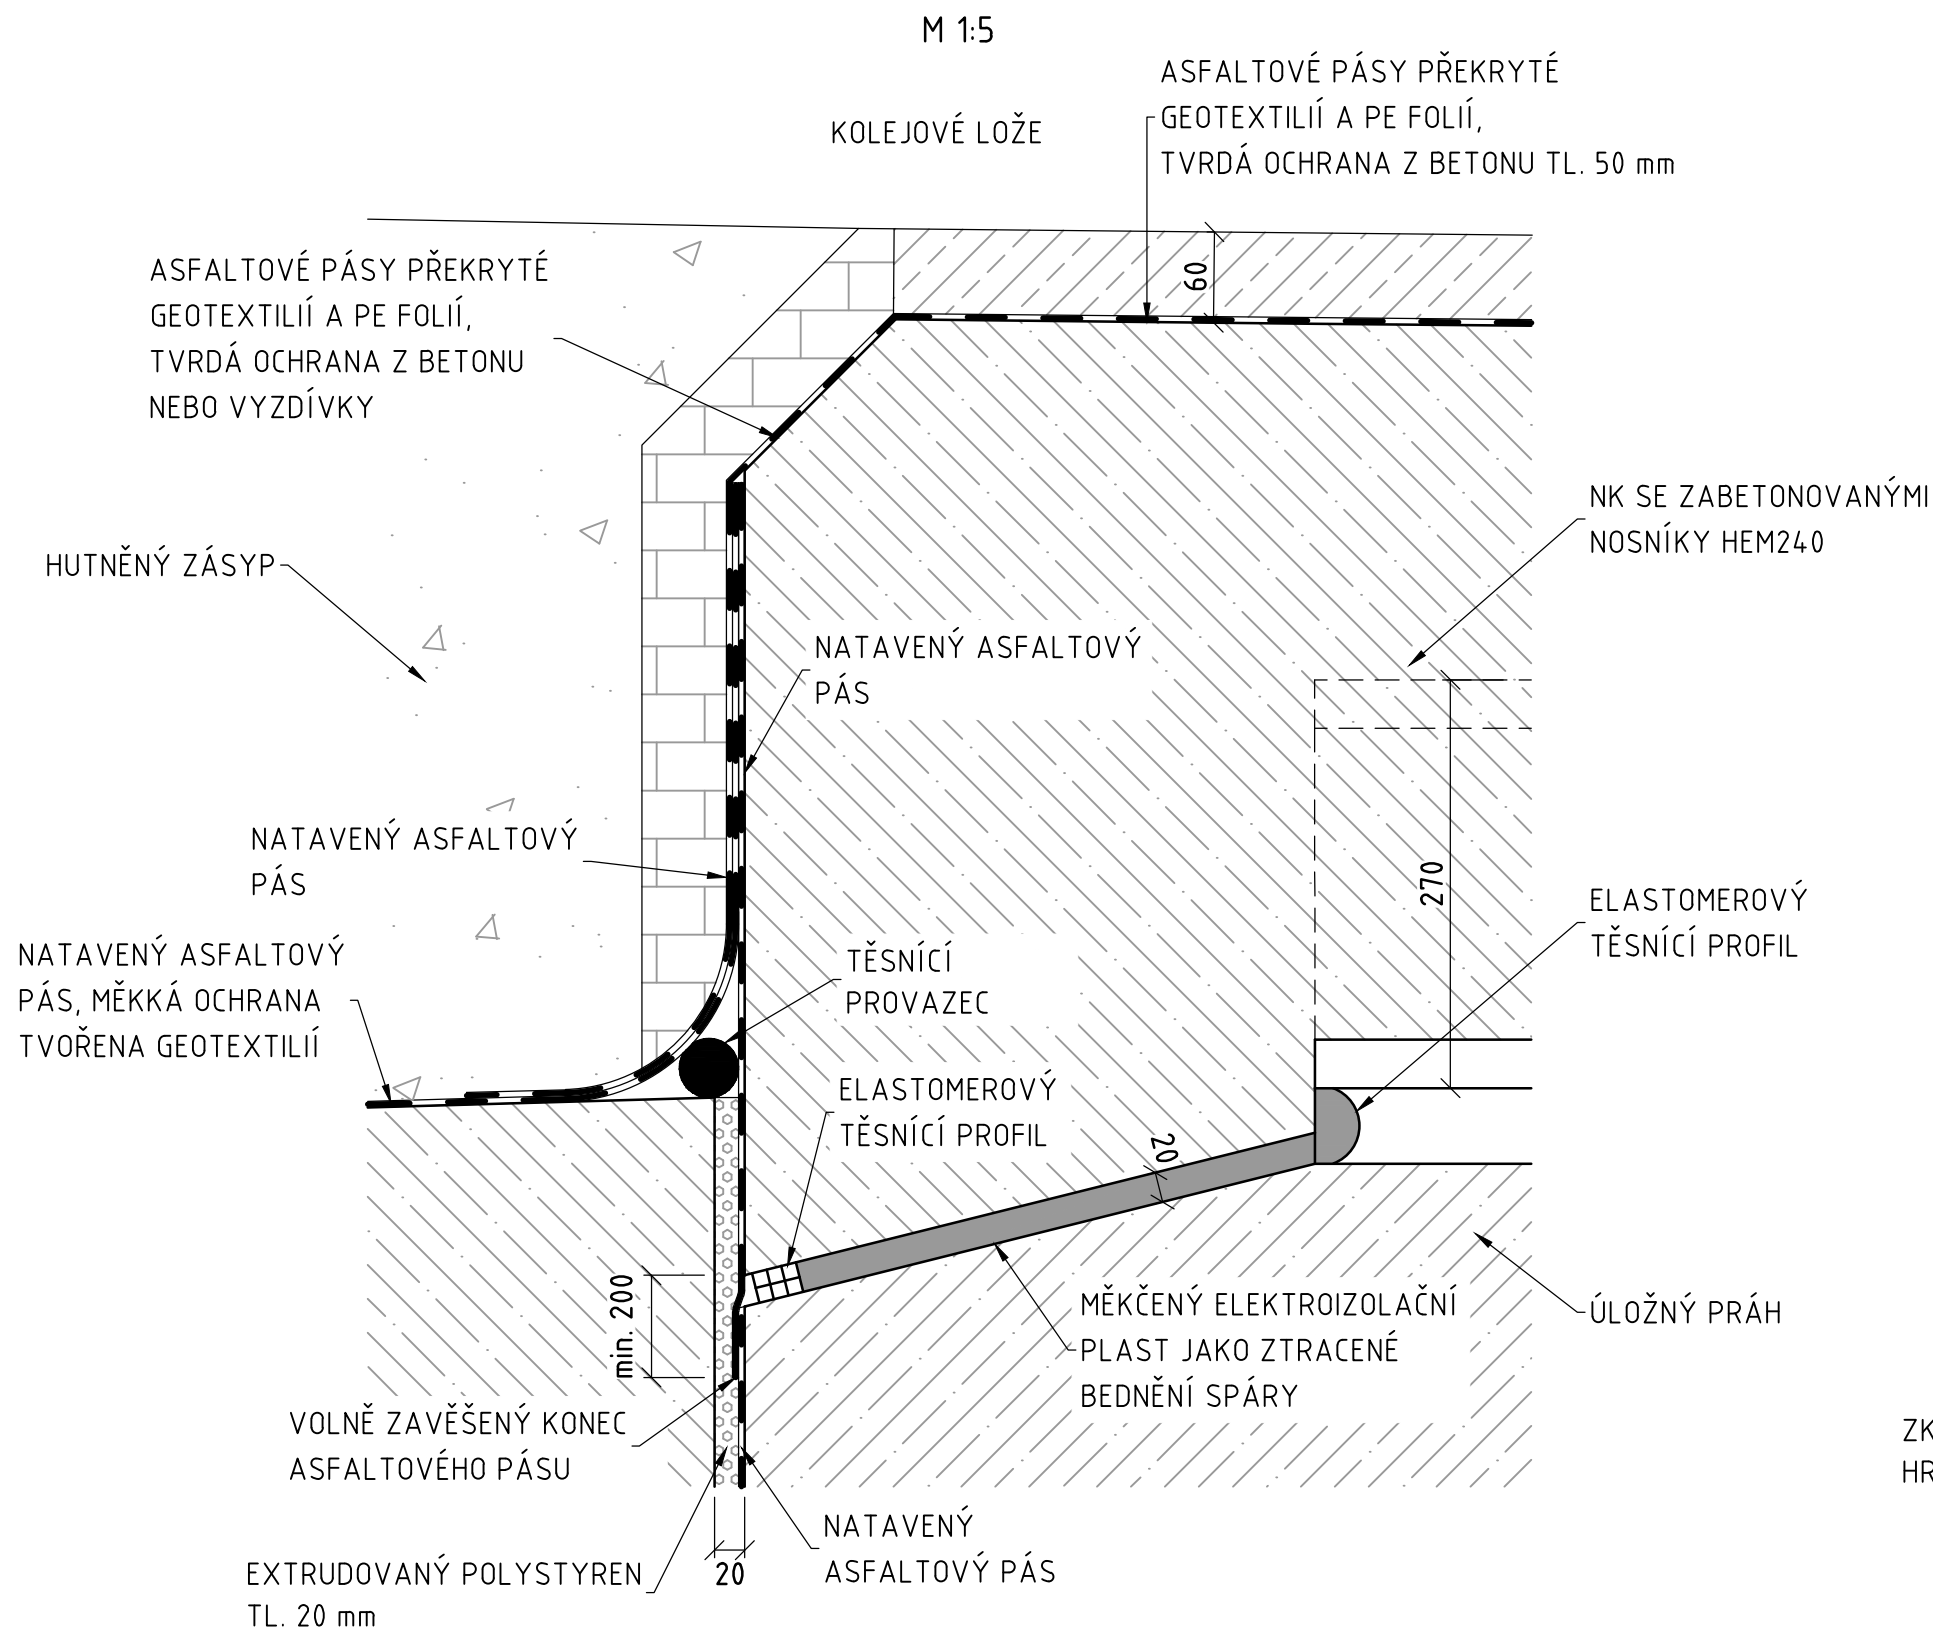


DETAIL ULOŽENÍ NA KOLEJNICI

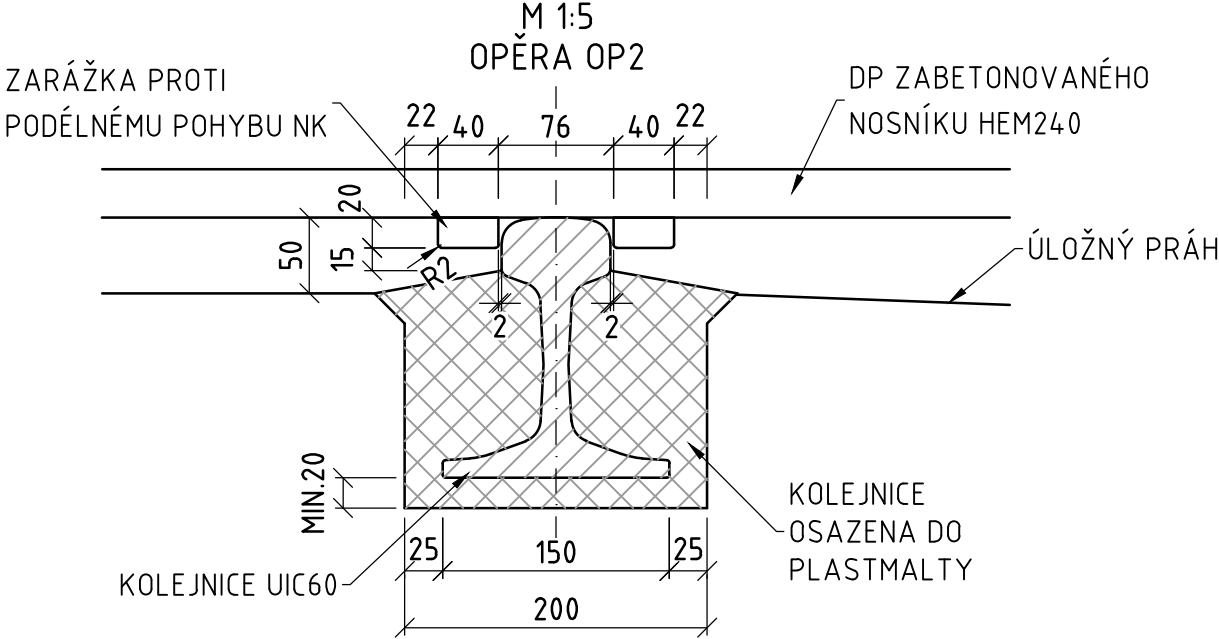


DETAIL OKAPNIČKY

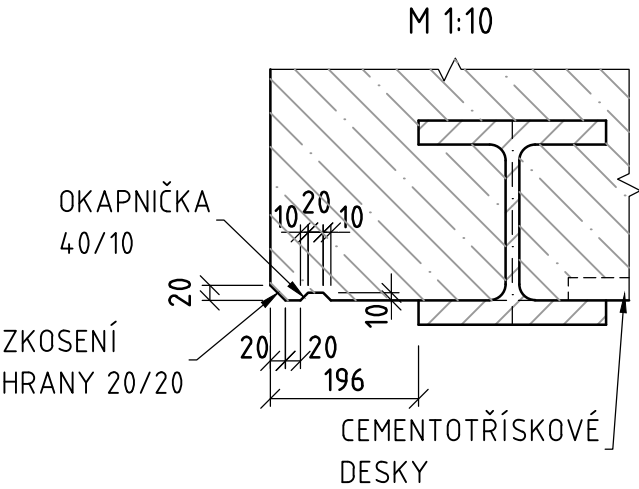

DETAIL VYÚSTĚNÍ DRENÁŽE

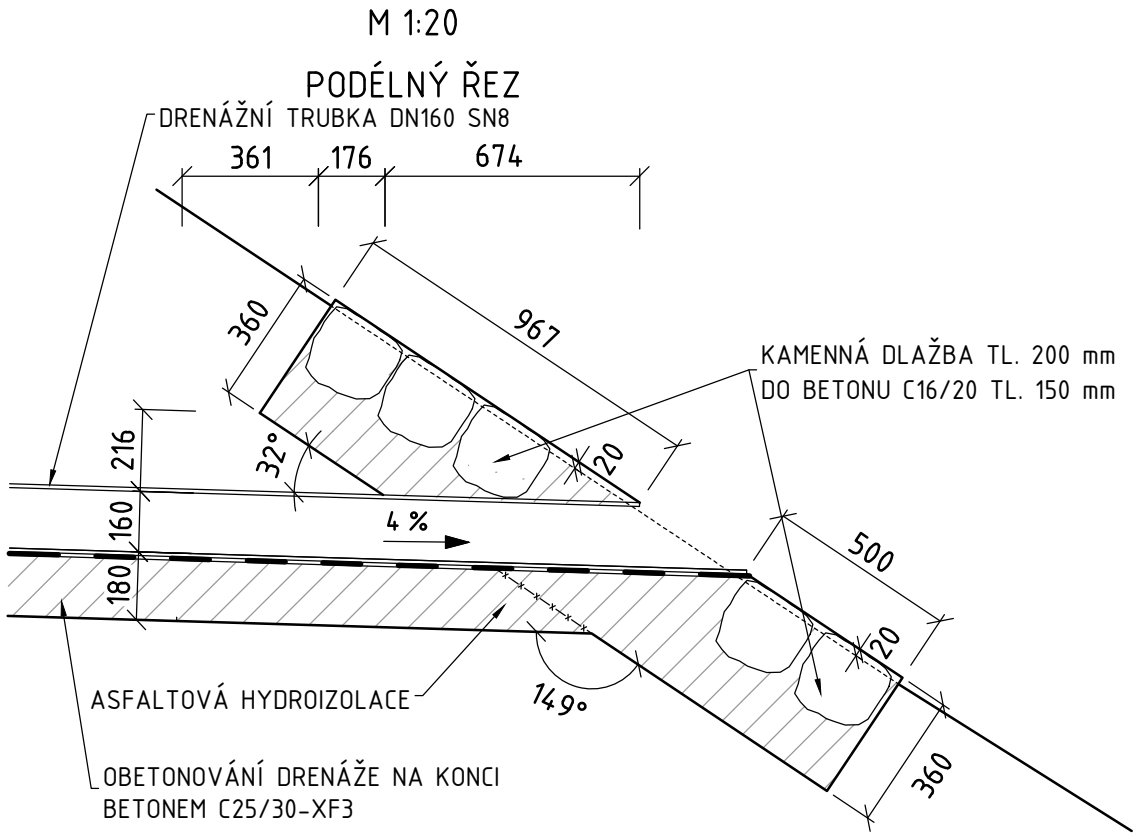


DETAIL VYÚSTĚNÍ DRENÁŽE

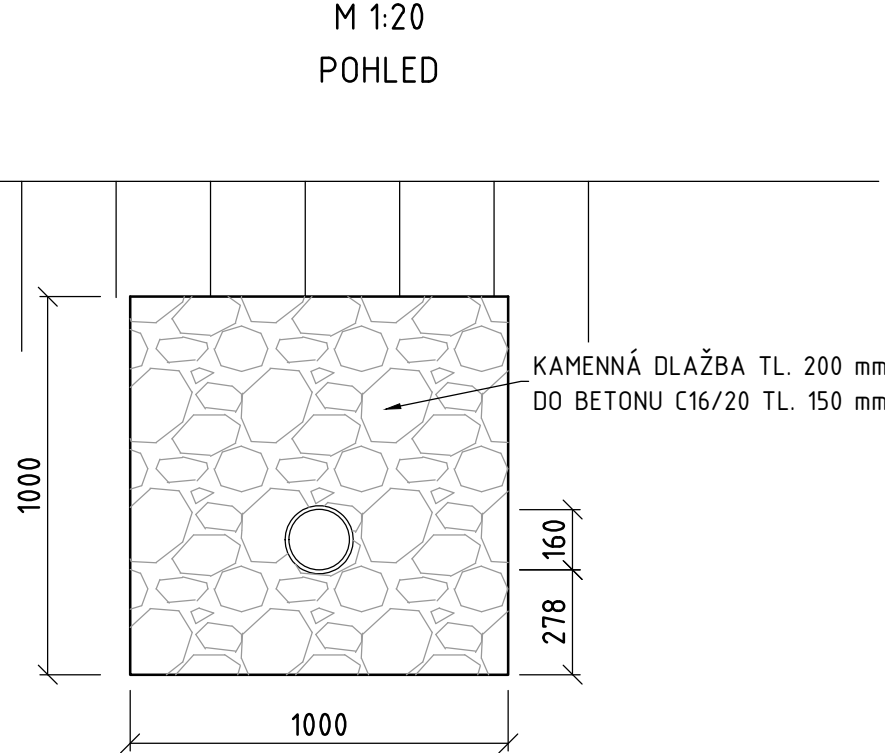

Souřadnicový systém: S-JTSK  
Výškový systém: Bpv

OZNAČENÍ	PODROBNOSTI	DATUM	PODPIS
TABULKA ZMĚN			

TÚ 1851 Horní Cerekev (mimo) - Tábor (mimo)  
DÚ 04 Dobrá Voda u Pelhřimova - Pelhřimov

Zodp. projektant zakázky:	Ing. Libor Kožík	<i>Kožík L.</i>	<div>Zhotovitel PD:</div> <div></div> <div>F-PROJEKT-DOPRAVNÍ STAVBY s.r.o.</div> <div>Janáčkova 4642/5d</div> <div>79601 Prostějov</div>
Zodp. projektant:	Ing. Libor Kožík	<i>Kožík L.</i>	
Vypracoval:	Ing. Šárka Bártová, Bc. Petr Svoboda	<i>Bártová Š., Svoboda P.</i>	
Kontroloval:	Ing. Libor Kožík	<i>Kožík L.</i>	
Kraj: Vysočina	K.ú.: Zajičkov		
Objednatel: Správa železnic, s. o., OŘ Brno, Kounicova 26, 611 43 Brno			
Stavba:			
Oprava mostu v km 11,984 na trati Horní Cerekev - Tábor			
SO 1851-20-03			
Název části PD:			
DETAILY			
</			