

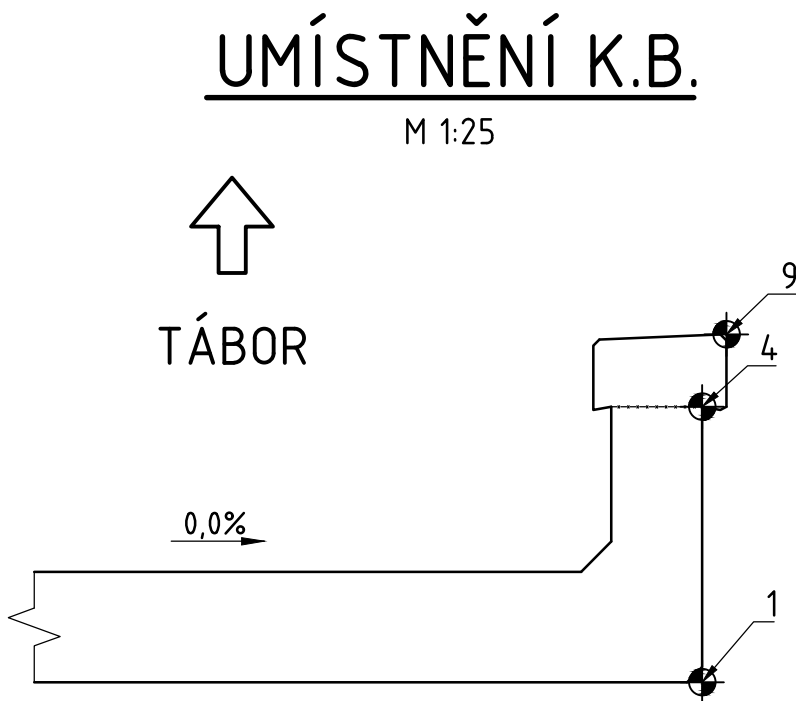


BOD	Y	X	Z	POPIS BODU
1	-693 328.514	-1 128 700.999	568.809	DOLNÍ HRANA MONOLITICKÉHO KŘÍDLA U OP1
2	-693 332.436	-1 128 697.520	568.809	
3	-693 333.003	-1 128 705.144	568.809	
4	-693 330.979	-1 128 706.939	568.809	
5	-693 338.165	-1 128 692.437	568.809	DOLNÍ HRANA MONOLITICKÉHO KŘÍDLA U OP2
6	-693 340.092	-1 128 690.539	568.809	
7	-693 342.654	-1 128 696.583	568.809	
8	-693 338.732	-1 128 700.062	568.809	
9	-693 328.514	-1 128 700.999	569.709	HRANA MONOLITICKÉHO KŘÍDLA POD ŘÍMSOU U OP1
10	-693 331.543	-1 128 698.311	570.192	
11	-693 330.983	-1 128 706.936	570.006	
12	-693 340.092	-1 128 690.539	569.696	
13	-693 342.654	-1 128 696.583	569.697	HRANA MONOLITICKÉHO KŘÍDLA POD ŘÍMSOU U OP2
14	-693 339.623	-1 128 699.271	570.181	
15	-693 328.478	-1 128 700.924	569.952	
16	-693 331.490	-1 128 698.252	570.432	
17	-693 340.058	-1 128 690.460	569.933	HORNÍ HRANA ŘÍMSY U OP1 A OP2
18	-693 342.707	-1 128 696.643	569.937	
19	-693 339.676	-1 128 699.331	570.421	
20	-693 331.011	-1 128 707.017	570.242	
21	-693 333.393	-1 128 696.671	568.809	ULOŽNÍ PRAH U OP1 A OP2
22	-693 337.208	-1 128 693.286	568.809	
23	-693 337.775	-1 128 700.911	568.809	
24	-693 333.960	-1 128 704.295	568.809	
25	-693 332.451	-1 128 697.507	570.169	VNĚJŠÍ HRANA ŘÍMSY NOSNÉ KONSTRUKCE
26	-693 332.443	-1 128 697.404	570.403	
27	-693 338.150	-1 128 692.450	570.021	
28	-693 338.133	-1 128 692.356	570.262	
29	-693 338.717	-1 128 700.075	570.202	
30	-693 338.725	-1 128 700.175	570.441	
31	-693 333.018	-1 128 705.131	570.329	
32	-693 333.025	-1 128 705.231	570.569	

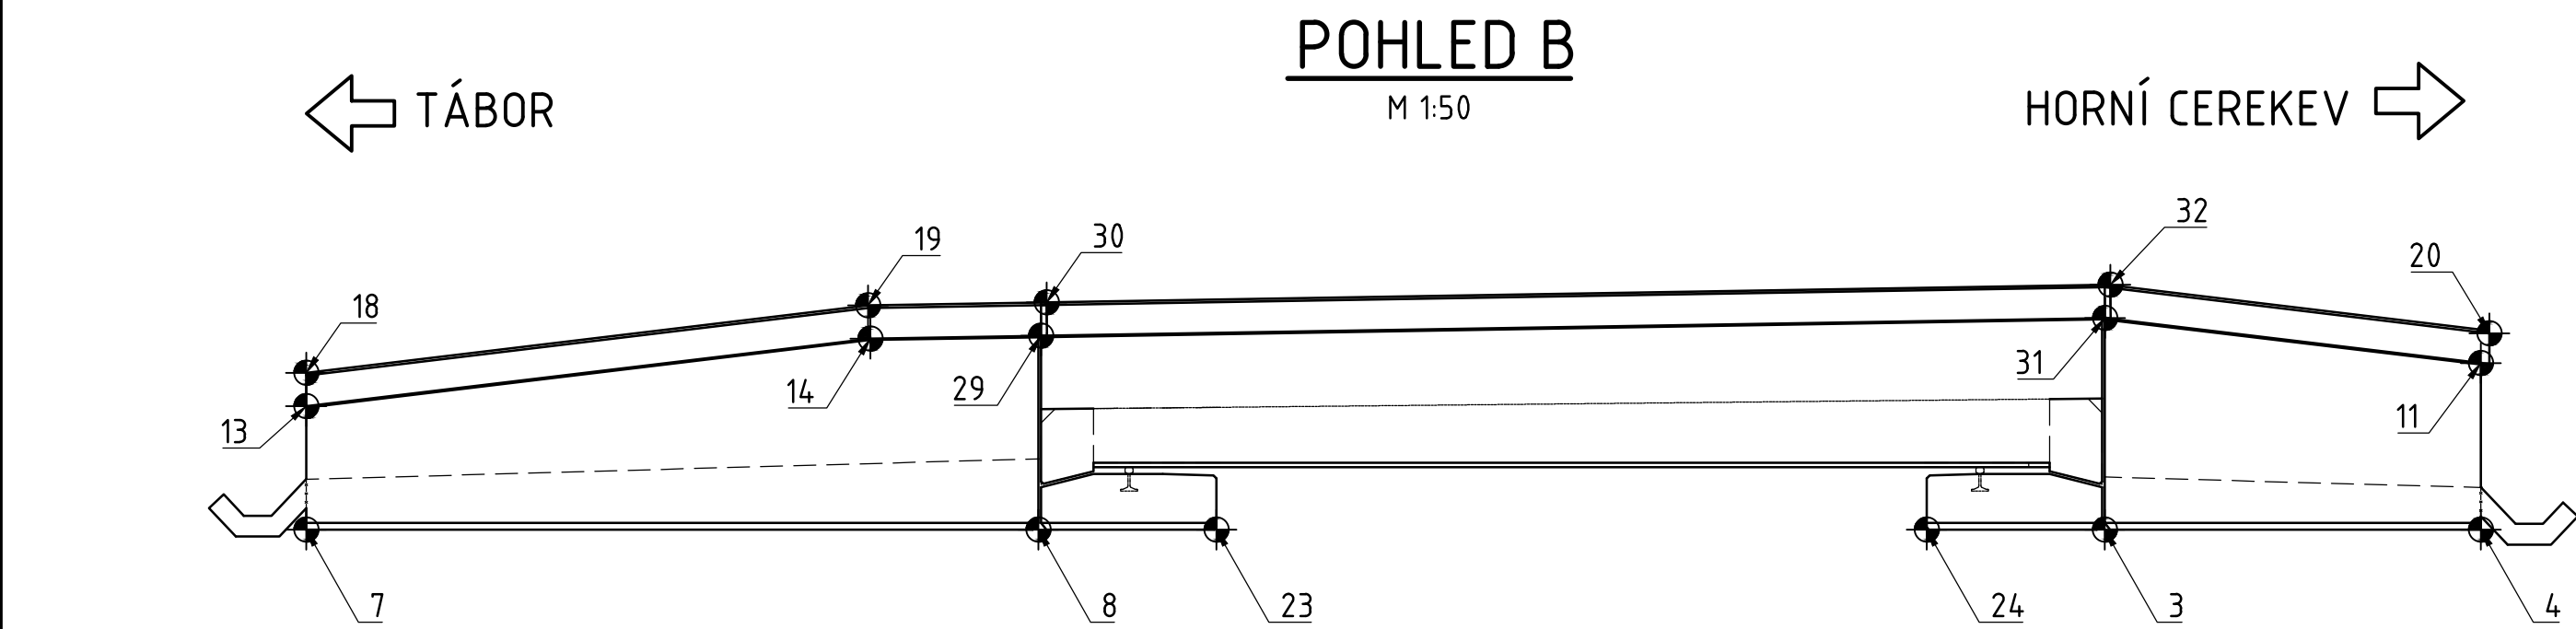

POZNÁMKY:


- 1) PŘESNOST VYTÝČENÍ DLE ČSN 73 0420-1, ČSN 73 0420-2.
2) VYTÝČENÍ BUDE PROVEDENO Z BODŮ PLATNÉ A OVĚŘENÉ VYTÝČOVACÍ SÍTĚ.

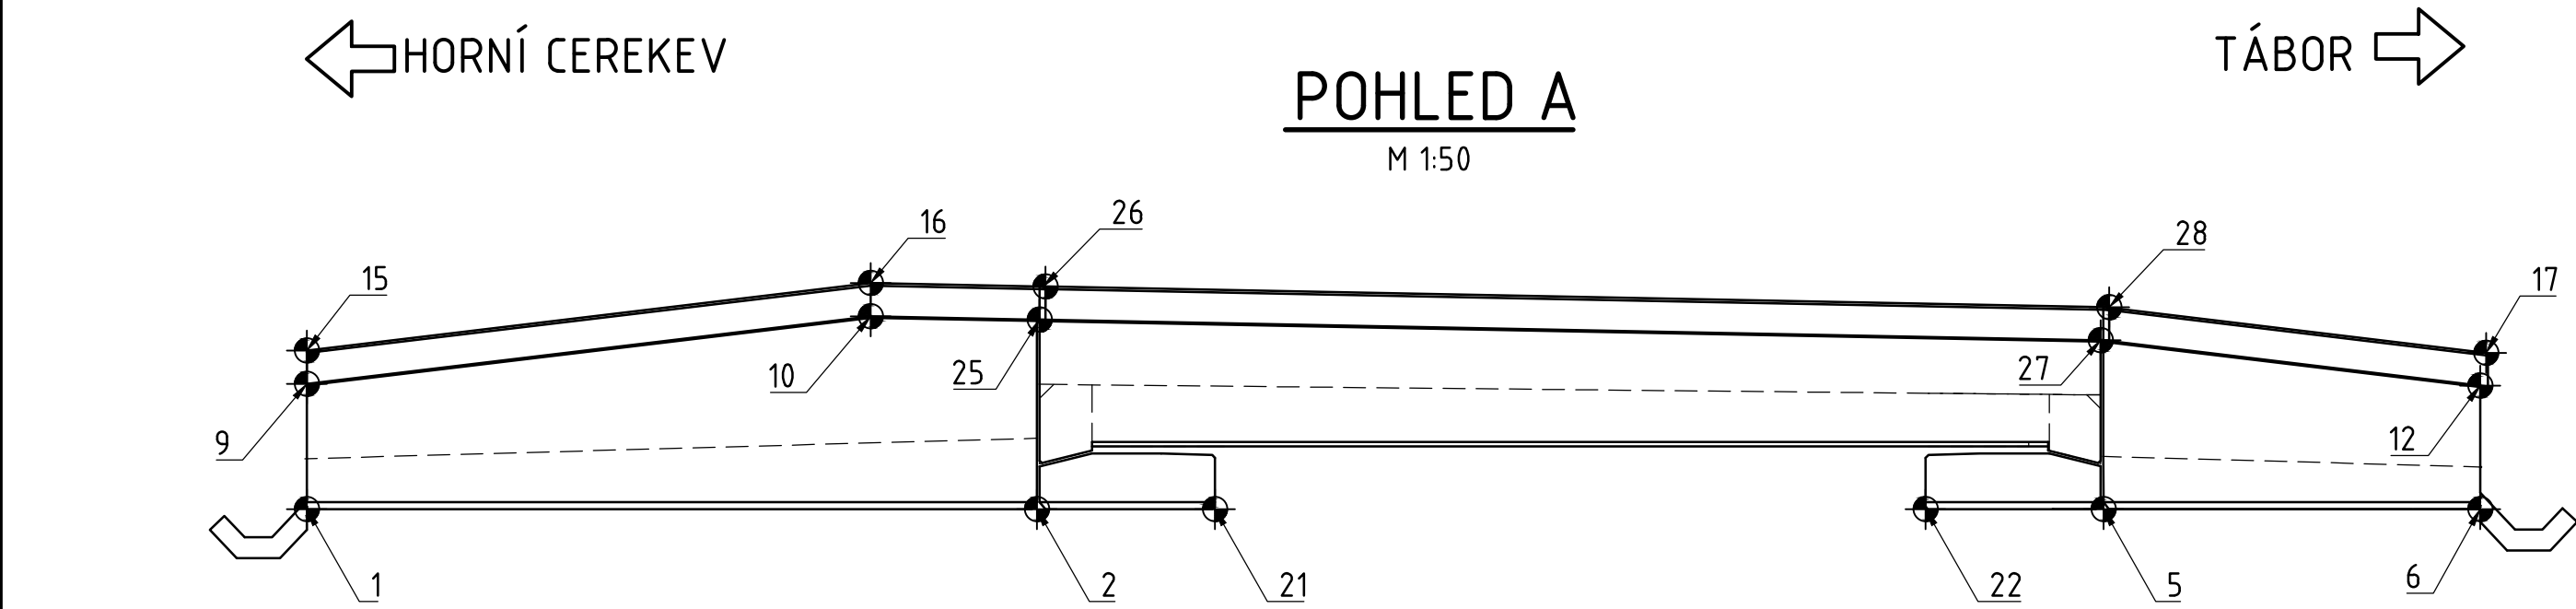

Souřadnicový systém: S–JTSK
Výškový systém: Bpv

OZNAČENÍ	PODROBNOSTI	DATUM	PODPIS
TABULKA ZMĚN			

TÚ 1851 Horní Cerekev (mimo) - Tábor (mimo)
DÚ 04 Dobrá Voda u Pelhřimova - Pelhřimov

Zodp. projektant zakázky:	Ing. Libor Kožík	<i>Libor Kožík</i>	Zhotovitel PD:  F-PROJEKT-DOPRAVNÍ STAVBY s.r.o. Janáčkova 4642/5d 79601 Prostějov
Zodp. projektant:	Ing. Libor Kožík	<i>Libor Kožík</i>	
Vypracoval:	Ing. Katarína Polerecká	<i>Katarína Polerecká</i>	
Kontroloval:	Ing. Libor Kožík	<i>Libor Kožík</i>	
Kraj: Vysočina	K.ú.: Zajíčkov		Datum: 09/2022 Stupeň: PDPS Číslo zakázky: 09-9163 Měřítko: 1:50, 1:25 Část PD: Číslo přílohy:
Objednatel: Správa železnic, s. o., OR Brno, Kounicova 26, 611 43 Brno			
Stavba:			
Oprava mostu v km 11,984 na trati Horní Cerekev - Tábor			D.2.1.4 17
SO 1851-20-03			
VYTÝČOVACÍ VÝKRES			