Situation

Maßstab 1:1000.

Schnitt A B

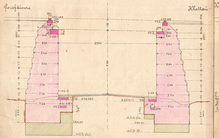

Einlauf

Auslauf

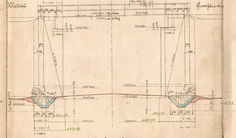

Maßstab 1:100.

Einlauf CD

Einlauf EF

Fundamentplan.

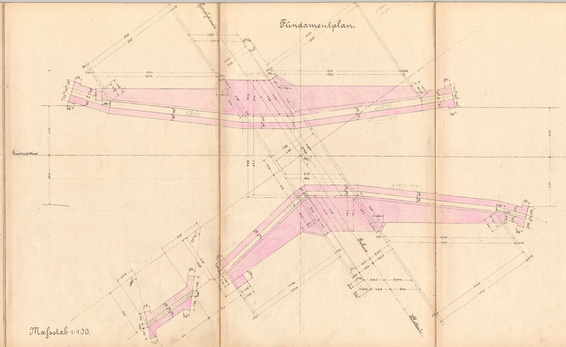

Maßstab 1:100.

Draufsicht

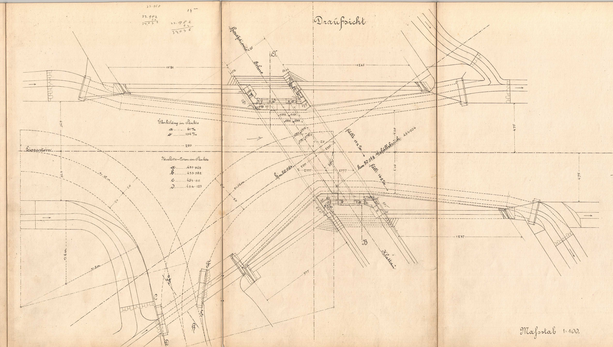

Maßstab 1:100.

Horizontalschnitt Widerlager

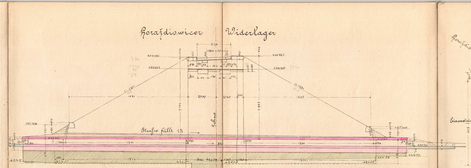

Vertikalschnitt Widerlager

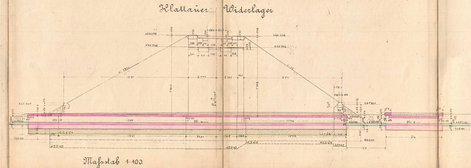

Maßstab 1:100

Skizze

ohne Maßstab

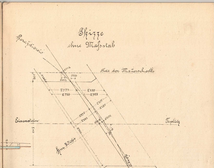

Schnitt GH