

1	2	3	4	5	6	7	8	9	10	11	12	13	14	15	16	17	18
---	---	---	---	---	---	---	---	---	----	----	----	----	----	----	----	----	----

TECHNICKÉ ÚDAJE:

ROZVODNÁ SOUSTAVA NN : 3 PEN AC 50Hz, 400V / TN - C


OCHRANA PŘED ÚRAZEM EL. PROUDEM : DLE ČSN 33 2000-4-41, ed.3

V NORMÁLNÍM PROVOZU :

- IZOLACÍ ŽIVÝCH ČÁSTÍ
- ZÁBRANOU NEBO KRYTEM

PŘI PORUŠE :

- AUTOMATICKÝM ODPOJENÍM OD ZDROJE
- DOPLNĚKOVÁ OCHRANA POSPOJOVÁNÍM

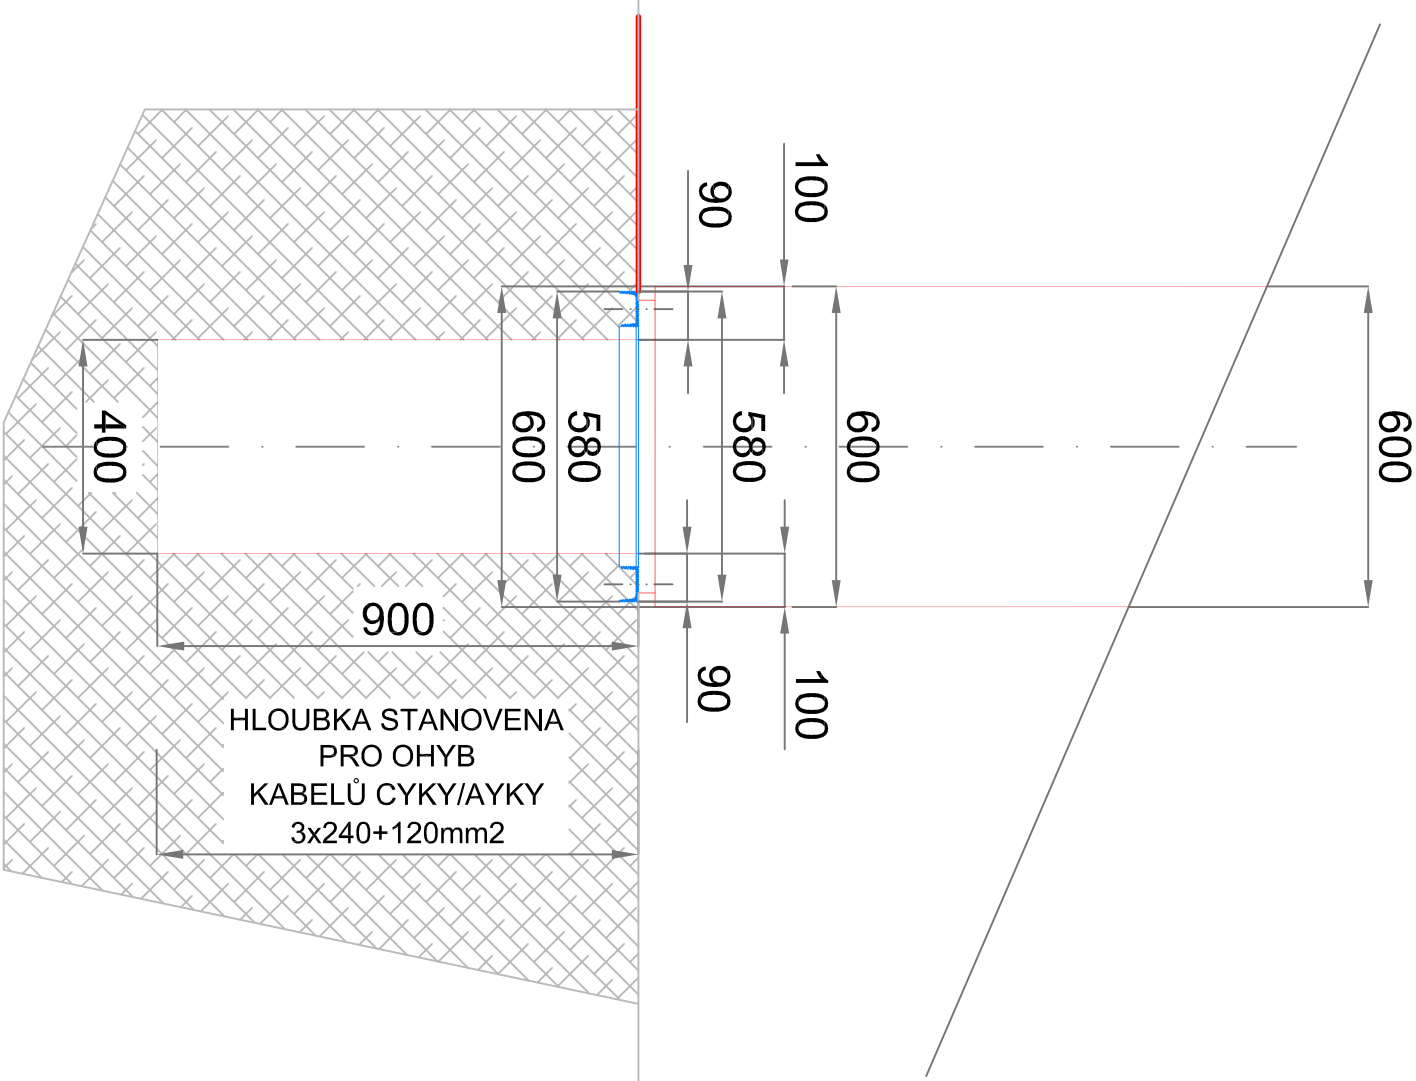

Stavba: REKONSTRUKCE TS	Obsah: ROZVODNA NN Schéma RNN2	Projektoval: MAGUS RAIL, s.r.o. Holandská 878/2 Brno	Datum: 07/2022	Zodp. projektant Stanislav Rosypal	Číslo výkresu D2.3	Listů: 6
Investor: SŽDC ÚSTÍ NAD LABEM						List č.: 1


RNN2
POLE 1

RK2
POLE 1

RK2
POLE 2

RNN2
POLE 2


RNN2
POLE 3

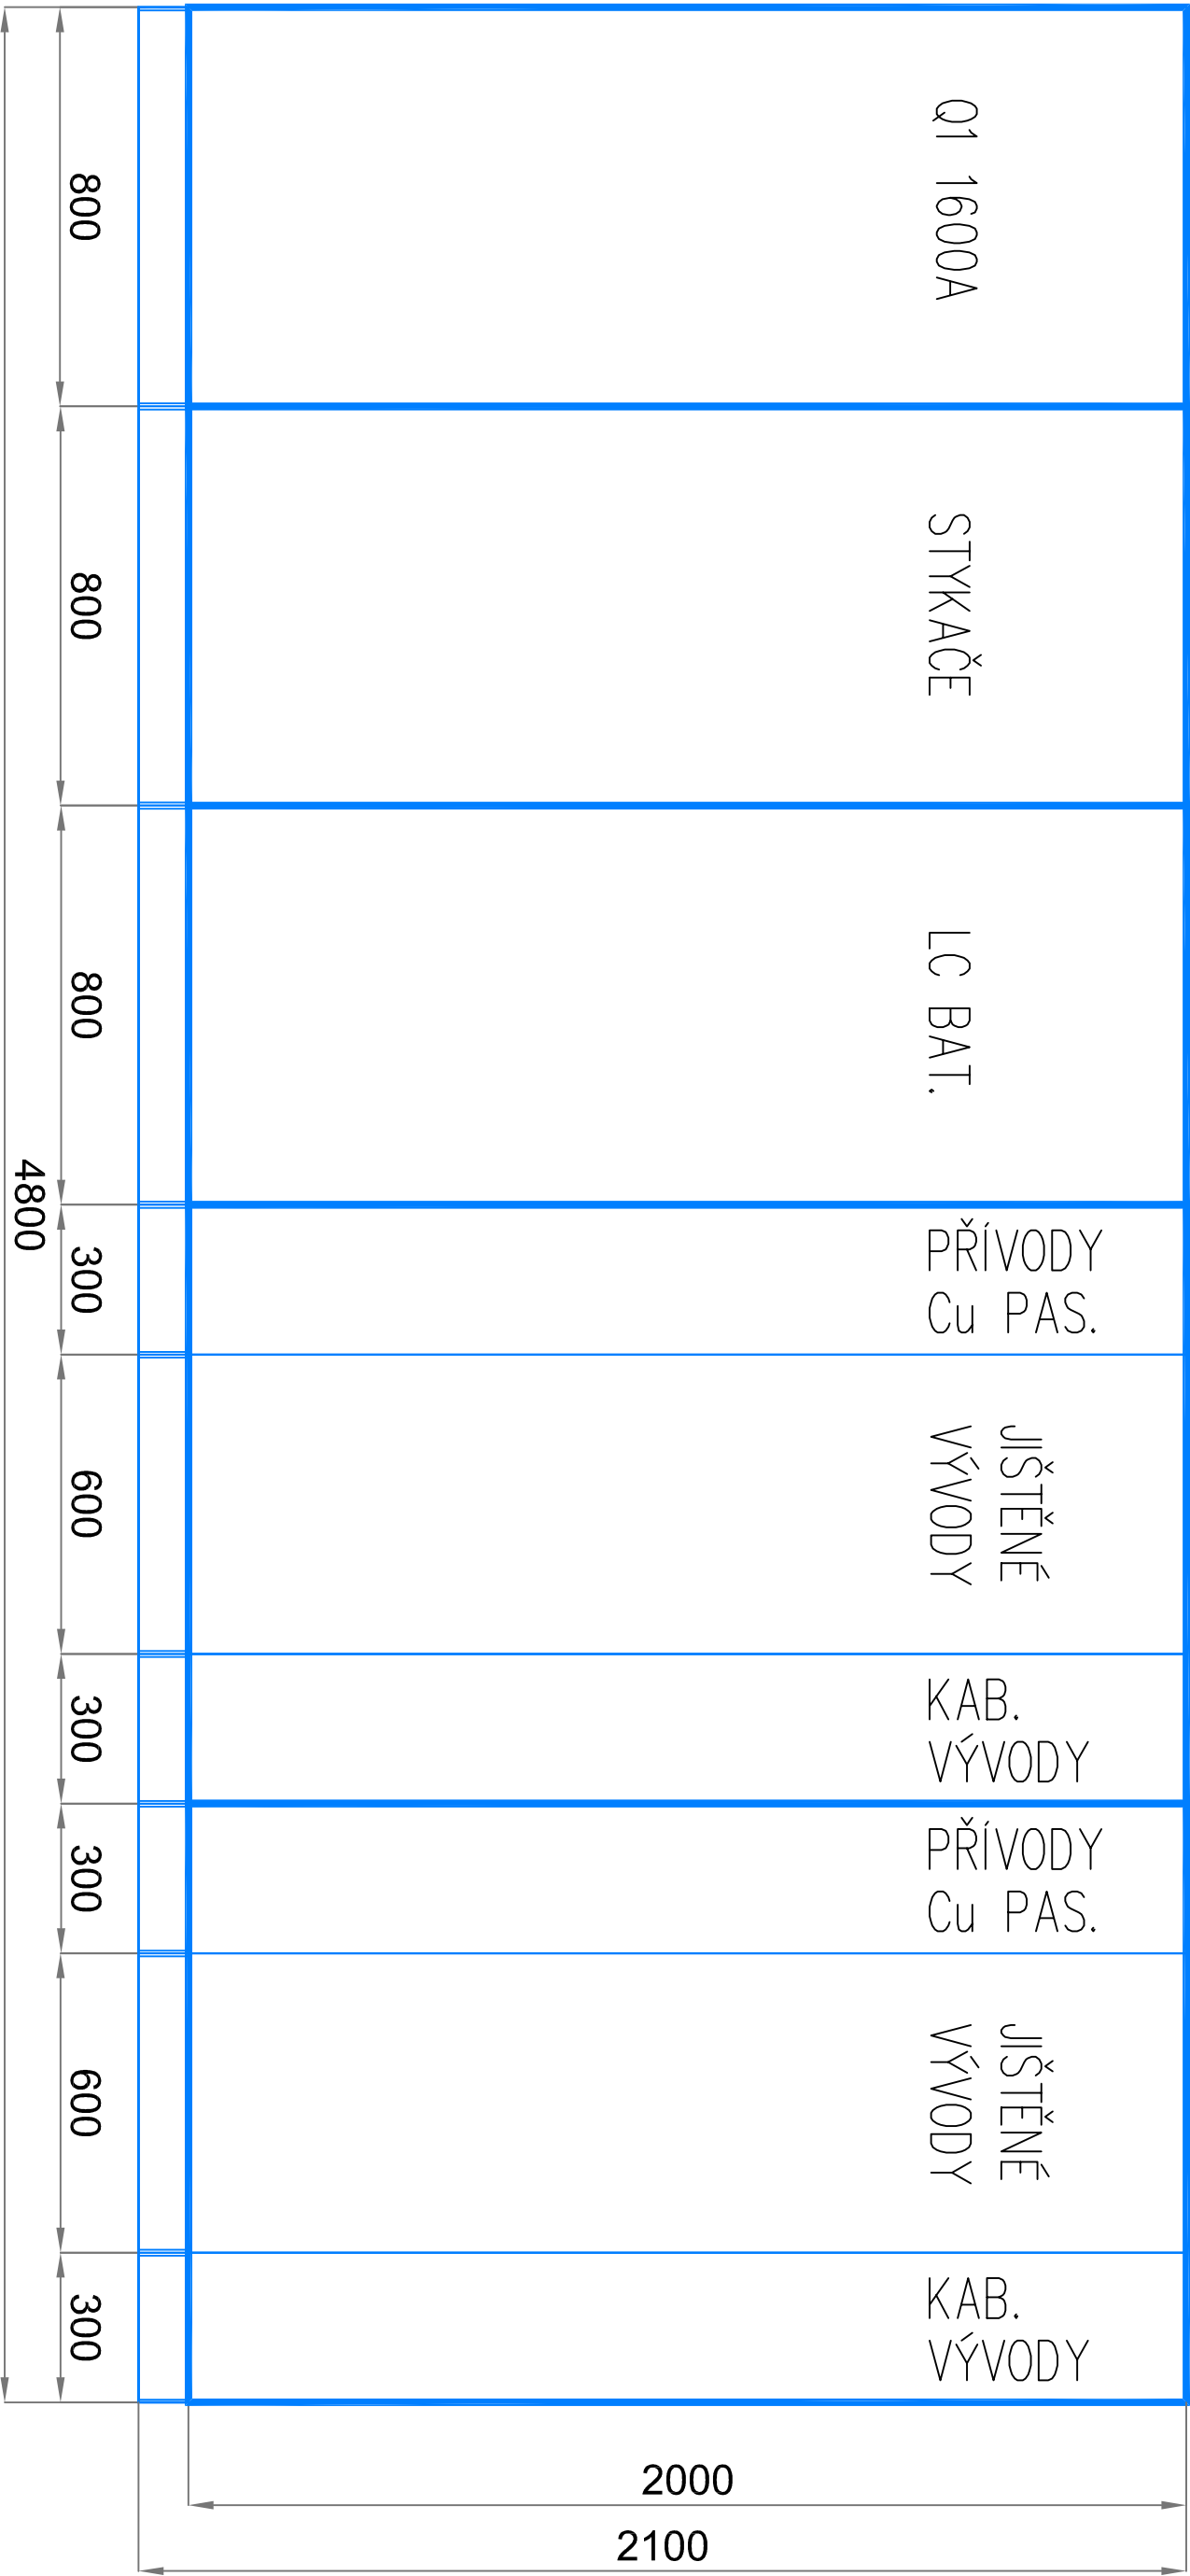

RNN2 POLE 1 Q1 1600A	RC2 POLE 1	RC2 POLE 2	RNN2 POLE 2	RNN2 POLE 2	RNN2 POLE 3	600
----------------------------	---------------	---------------	----------------	----------------	----------------	-----

1	2	3	4	5	6	7	8	9	10	11	12	13	14	15	16	17	18
---	---	---	---	---	---	---	---	---	----	----	----	----	----	----	----	----	----


RNN2 POLE 2

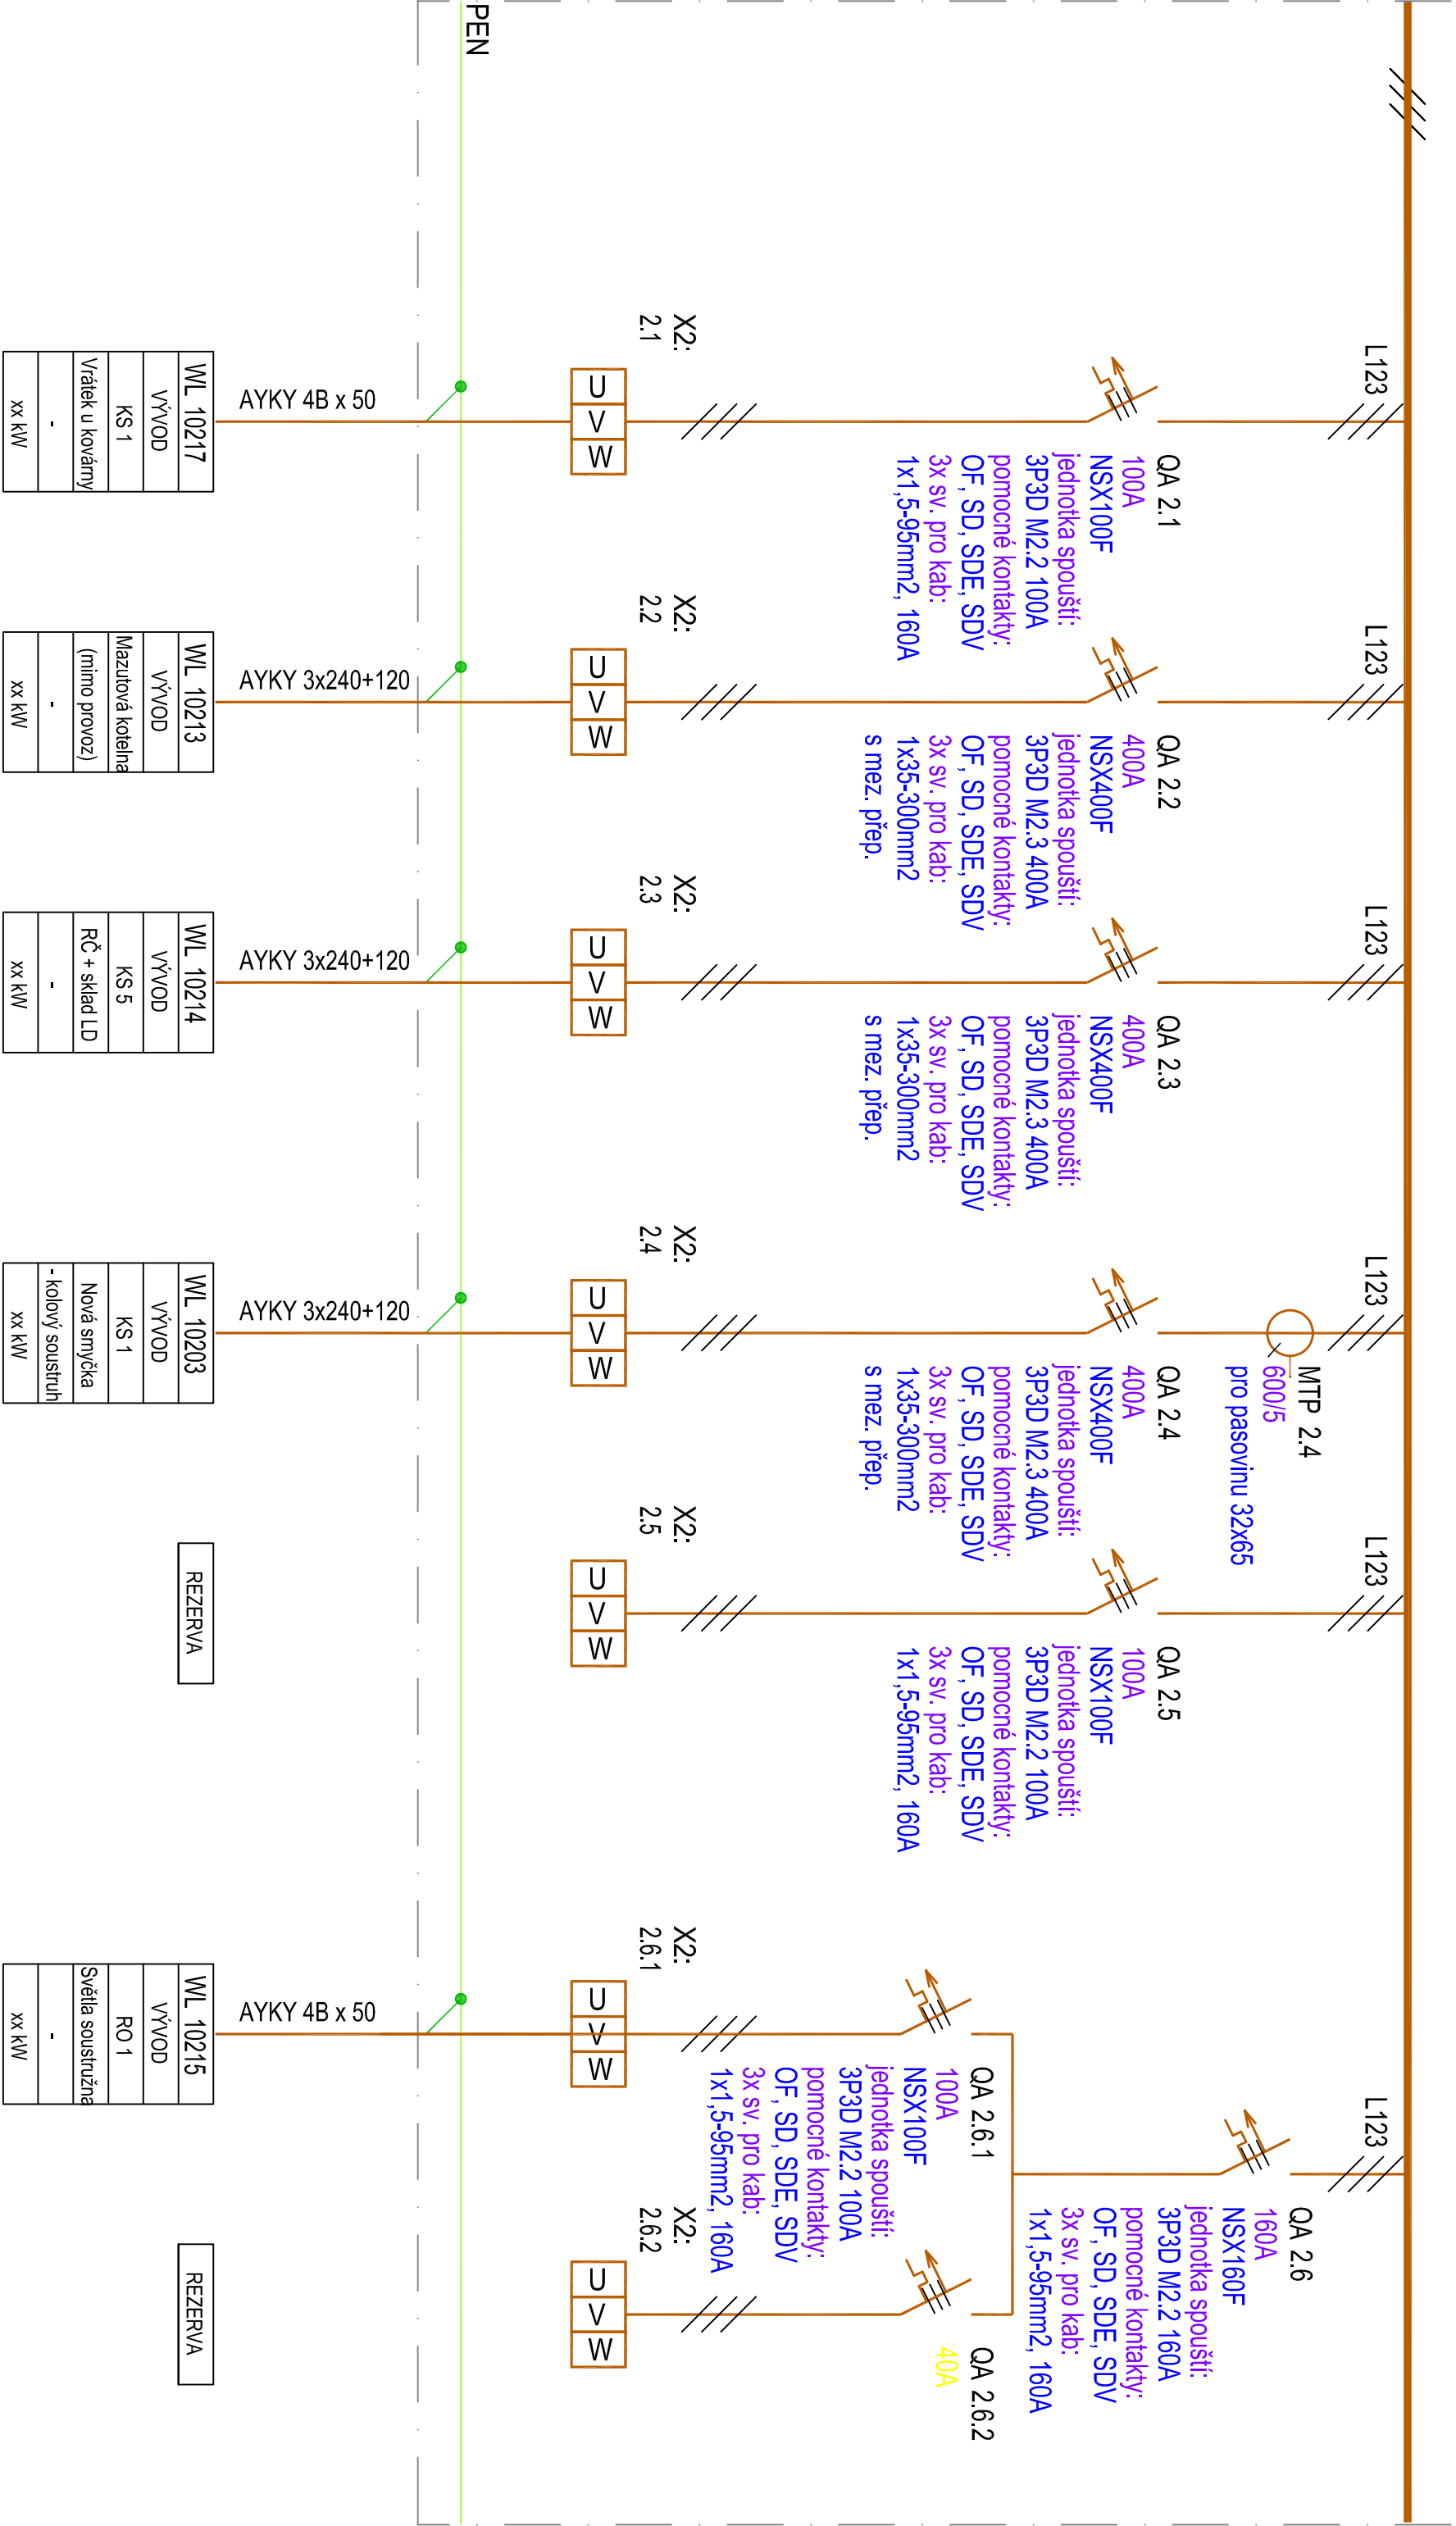

Stavba: REKONSTRUKCE TS	Obsah: ROZVODNA NN	Projektoval: MAGUS RAIL, s.r.o.	Datum: 07/2022	Zodp. projektant Stanislav Rosypal	Číslo výkresu D2.3	Listů: 6
Investor: SŽDC ÚSTÍ NAD LABEM	Schéma RNN2	Holandská 878/2 Brno				List č.: 4

1	2	3	4	5	6	7	8	9	10	11	12	13	14	15	16	17	18
---	---	---	---	---	---	---	---	---	----	----	----	----	----	----	----	----	----


RNN2 POLE 3

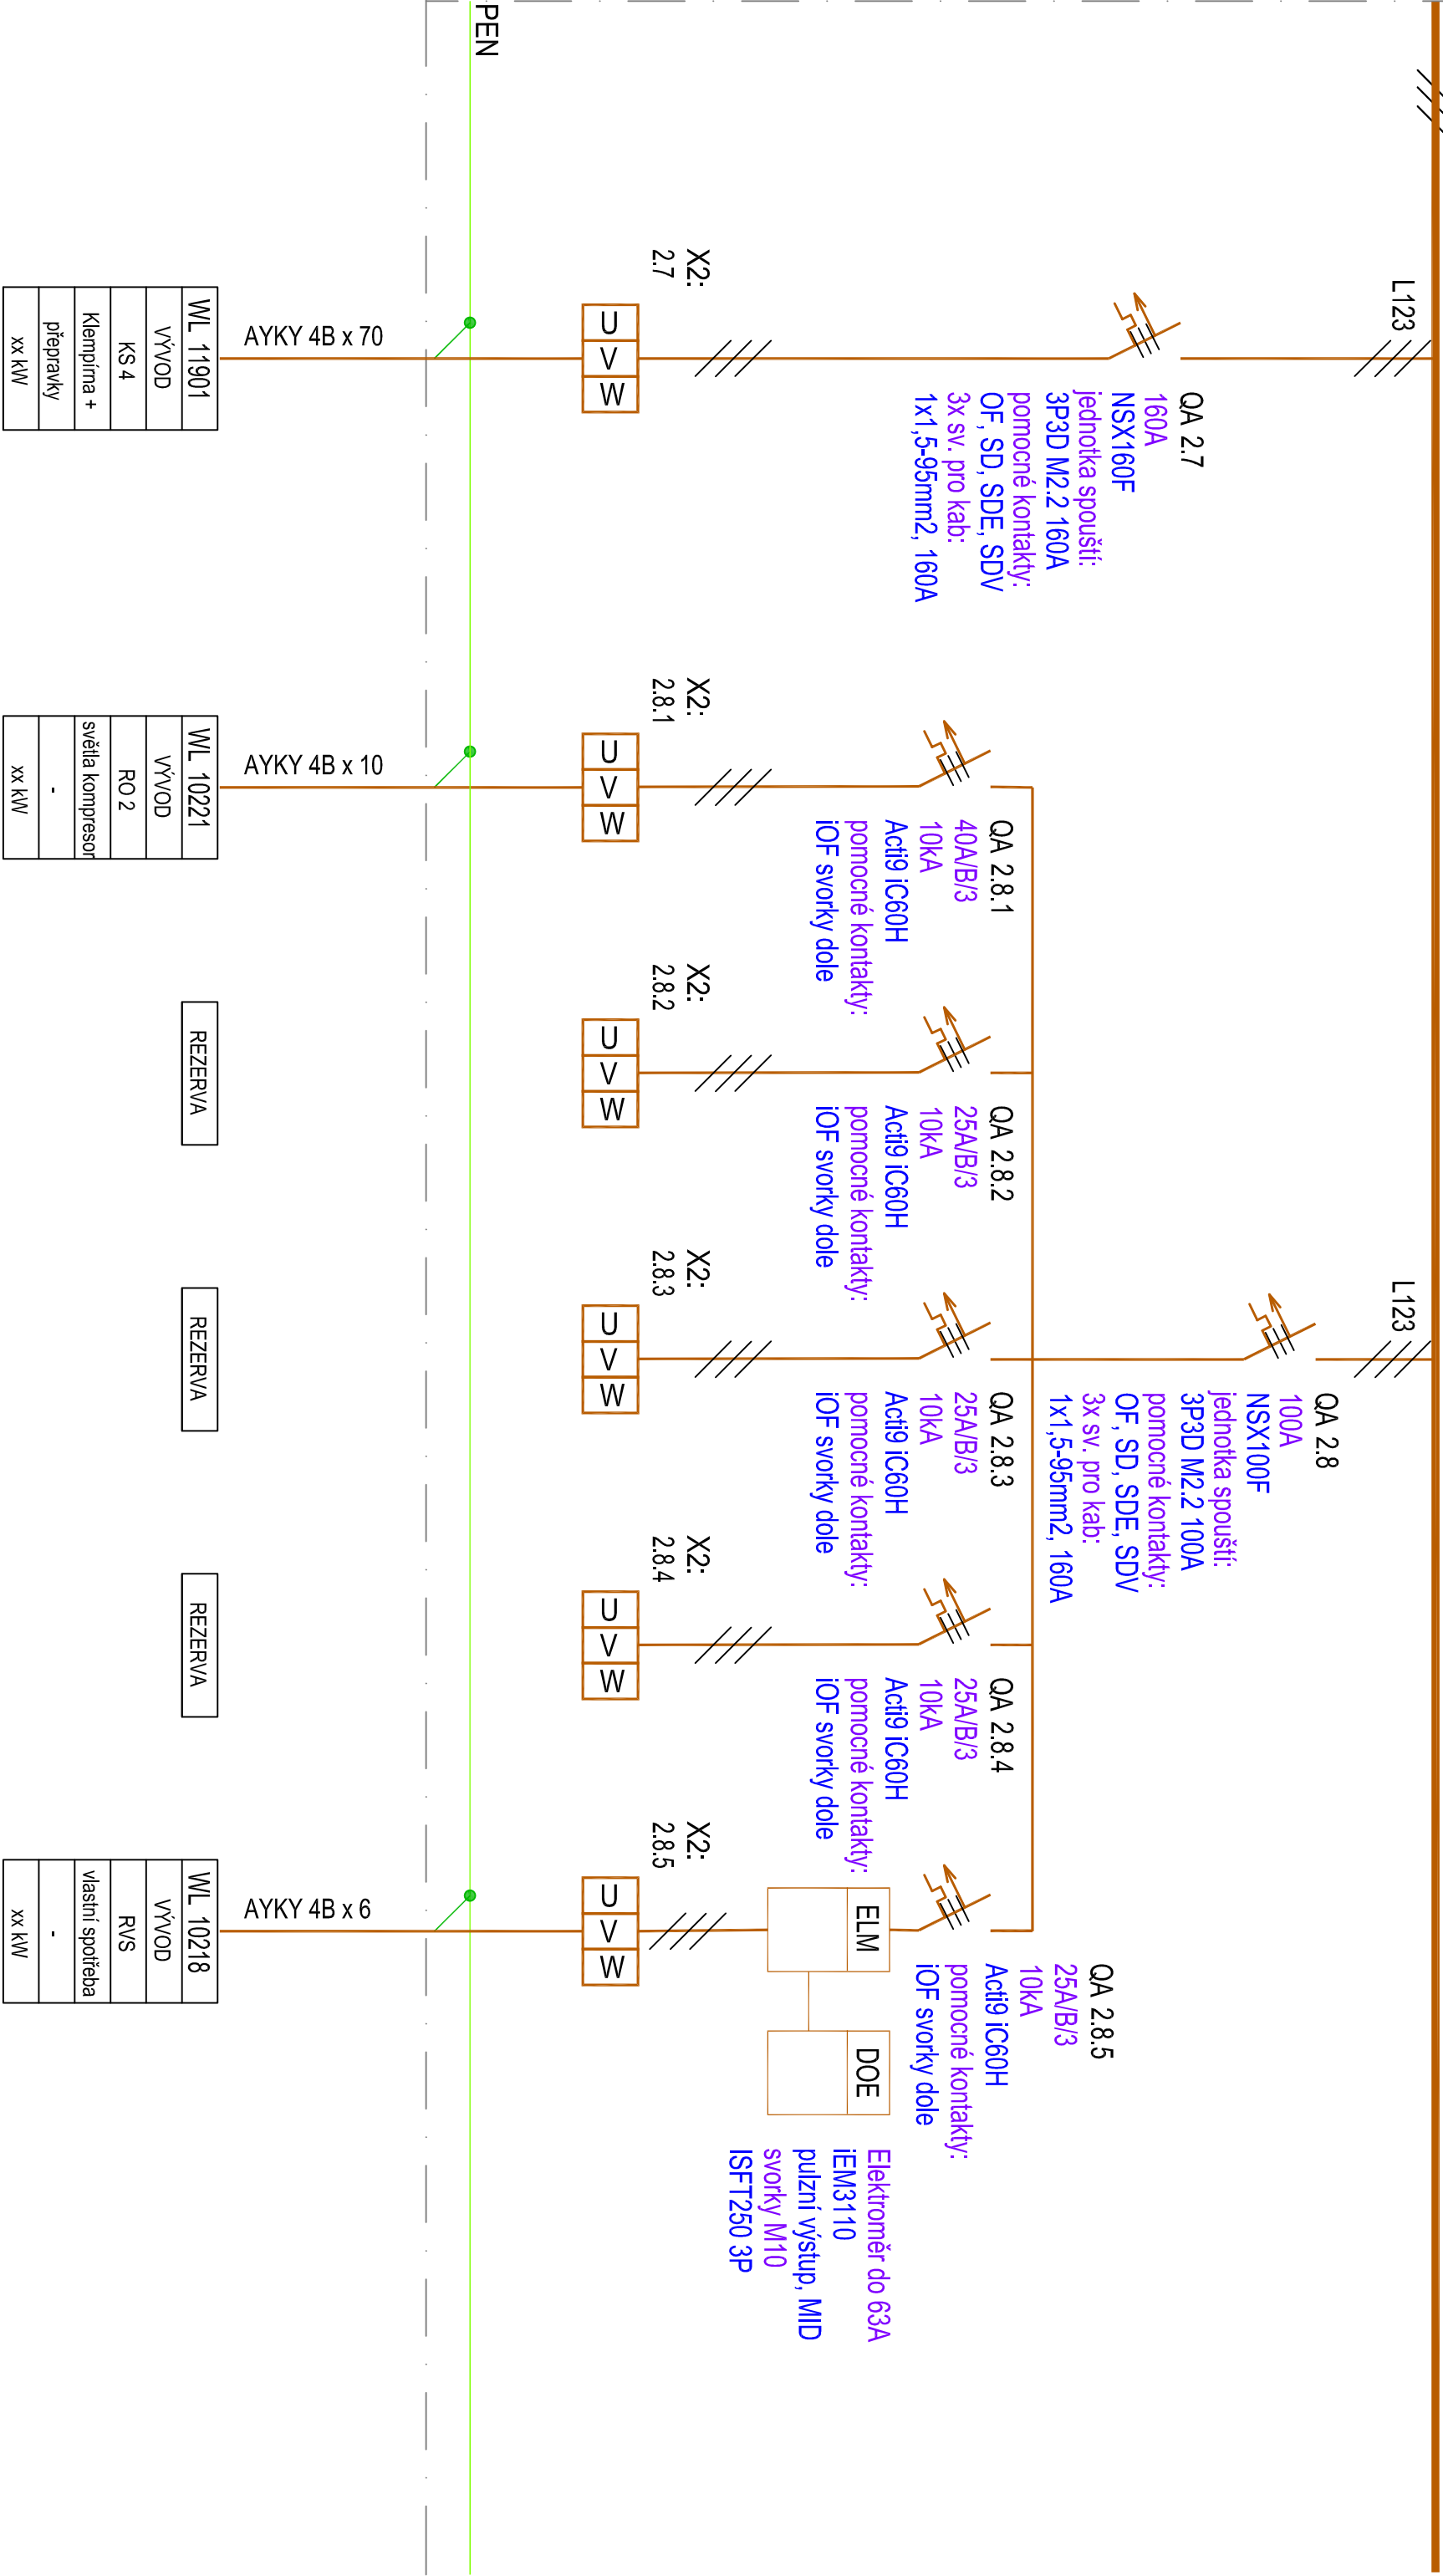

Stavba: REKONSTRUKCE TS	Obsah: ROZVODNA NN Schéma RNN2	Projektoval: MAGUS RAIL, s.r.o. Holandská 878/2 Brno	Datum: 07/2022	Zodp. projektant Stanislav Rosypal	Číslo výkresu D2.3	Listů: 6
Investor: SŽDC ÚSTÍ NAD LABEM						List č.: 5

1	2	3	4	5	6	7	8	9	10	11	12	13	14	15	16	17	18
---	---	---	---	---	---	---	---	---	----	----	----	----	----	----	----	----	----

RNN2 POLE 3

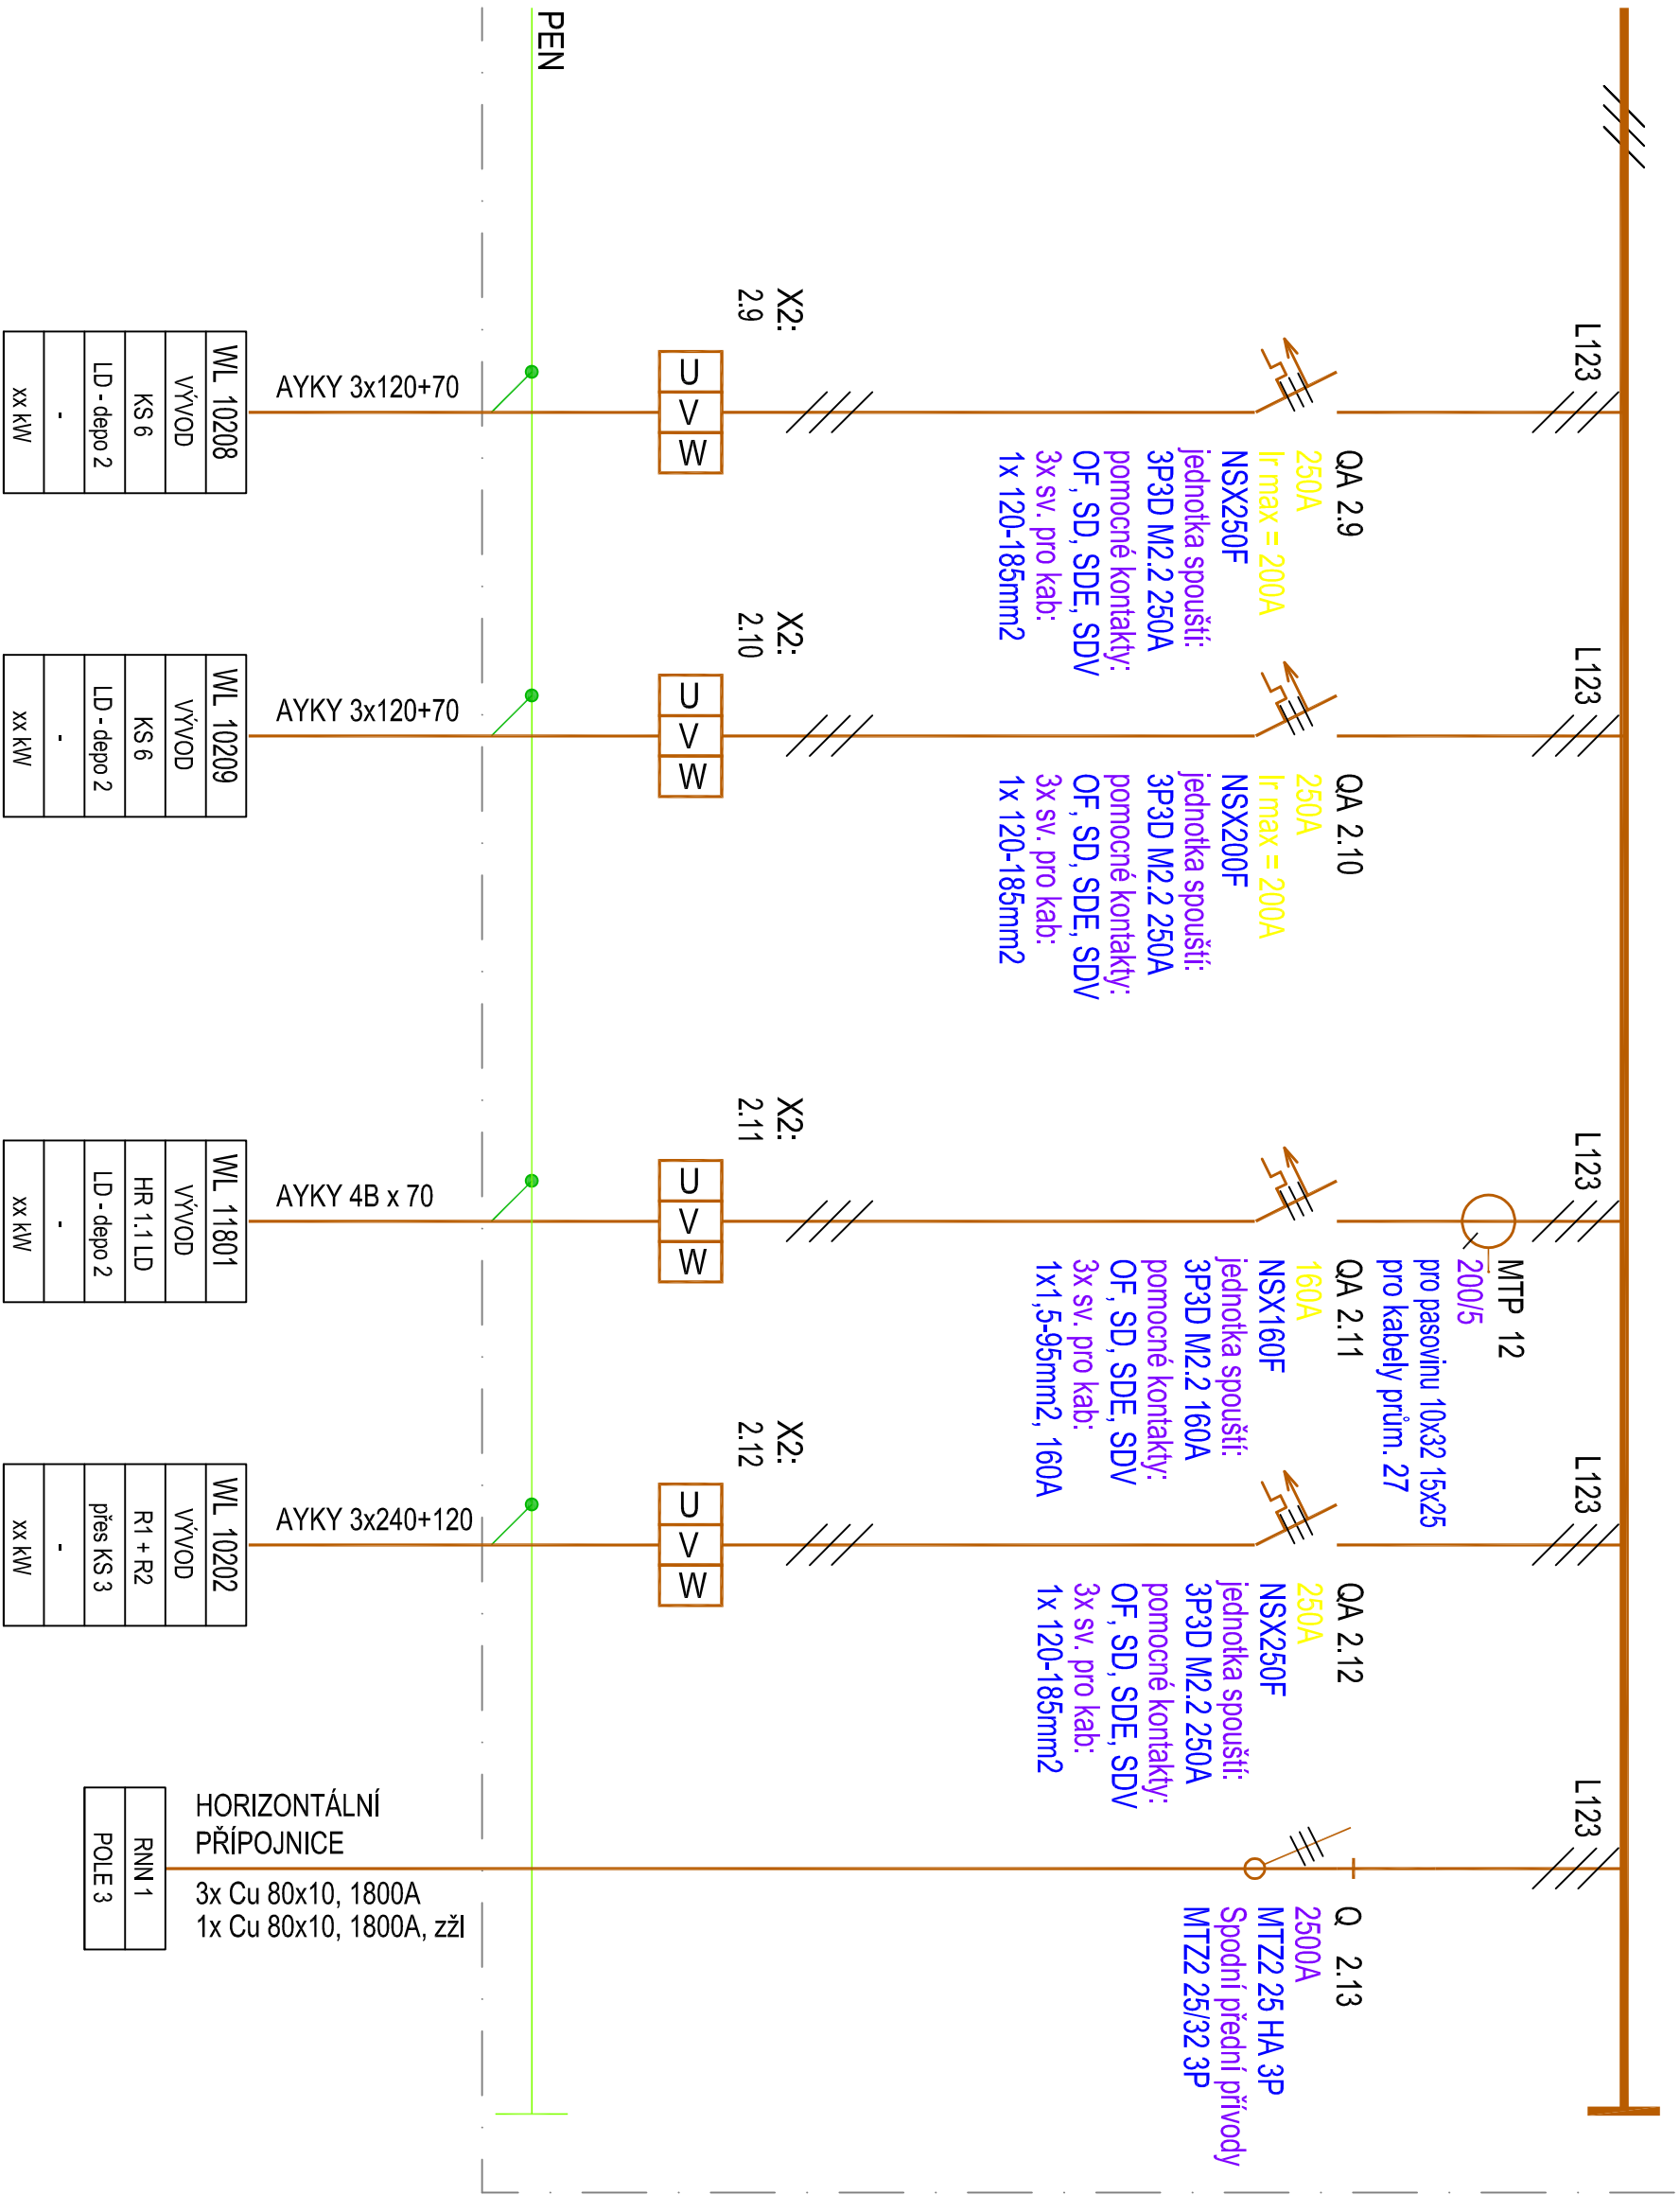

Stavba:	REKONSTRUKCE TS	Obsah:	ROZVODNA NN Schéma RNN2	Projektoval:	MAGUS RAIL, s.r.o. Holandská 878/2 Brno	Datum:	07/2022	Zodp. projektant	Stanislav Rosypal	Číslo výkresu	D2.3	Lístů:	6
Investor:	SŽDC ÚSTÍ NAD LABEM									List č.:	6		