

LEGENDA ČAR


— KATASTR - HRANICE POZEMKŮ

— ··· — sž ··· — sž — KATASTR - HRANICE DŘÁŽNÍHO POZEMKU


POZNÁMKA:

- ZAMĚŘENÍ ÚZEMÍ DODAL ING. JIŘÍ MLEJNECKÝ (05/2022)
- STÁVAJÍCÍ STAV JE ZAKRESLEN NA ZÁKLADĚ DODANÉHO GEODETICKÉHO ZAMĚŘENÍ
- U TOHOTO OBJEKTU NEBYL PROVEDEN STAVEBNĚ - TECHNICKÝ PRŮZKUM TLOUŠTKY ZDIVA, DIMENZE SKRYTÝCH TVARŮ SPODNÍ STAVBY NEMUSÍ BÝT SHODNÉ SE ZAKRESLENÝM STÁVAJÍCÍM STAVEM.
- JEDNÁ SE O JEDNOKOLEJNOU, NEELEKTRIZOVANOU TRAŤ, KOLEJ JE STYKOVANÁ.
- PŘEKÁŽKA: OBČASNÝ VODNÍ TOK
- V OBLASTI PROPUSTKU SE NENACHÁZEJÍ INŽENÝRSKÉ SÍTĚ

SOUŘADNICOVÝ SYSTÉM: S-JTSK
VÝŠKOVÝ SYSTÉM: Bpv

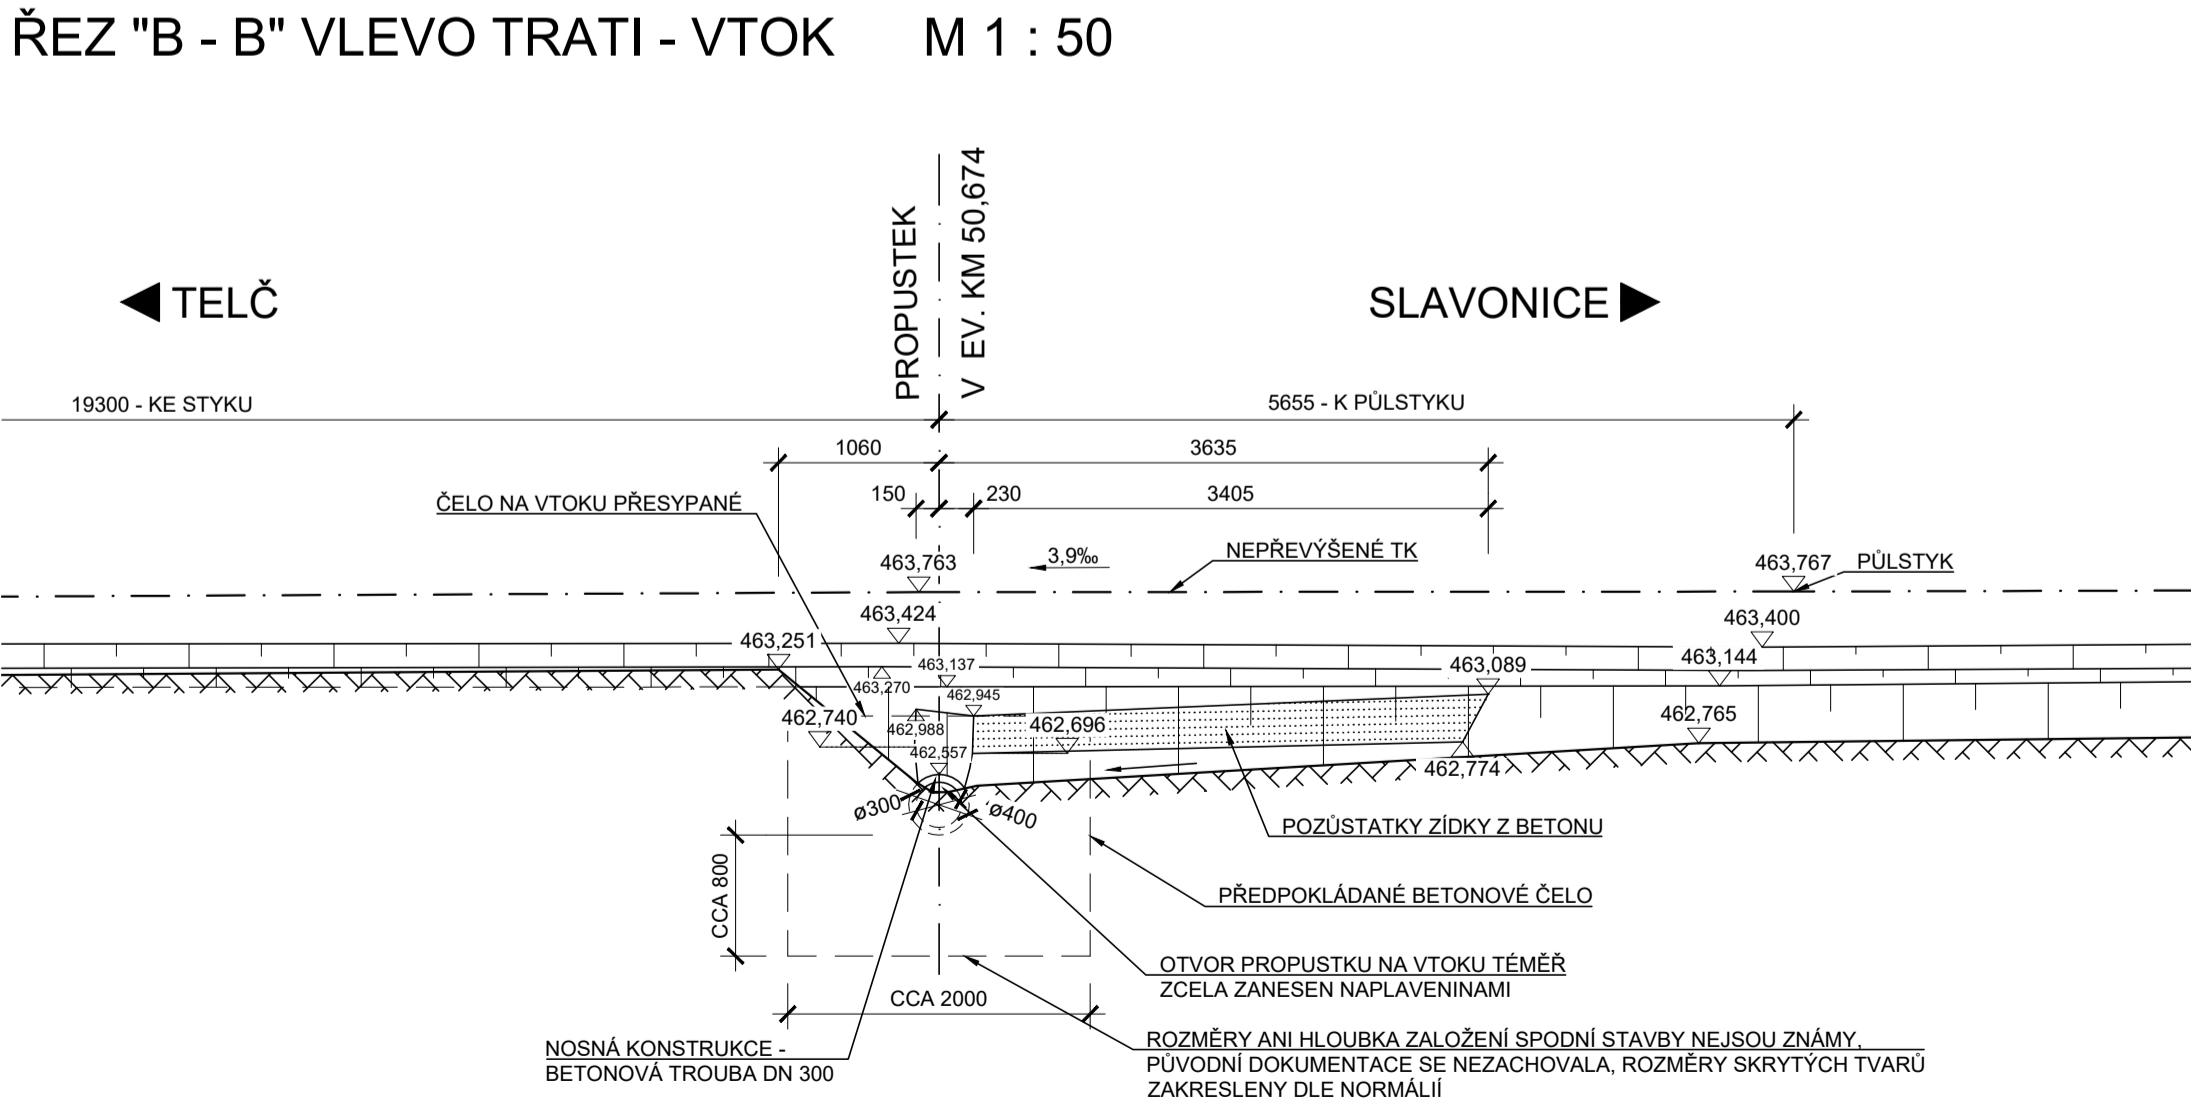

PODÉLNÝ ŘEZ M 1 : 50 674

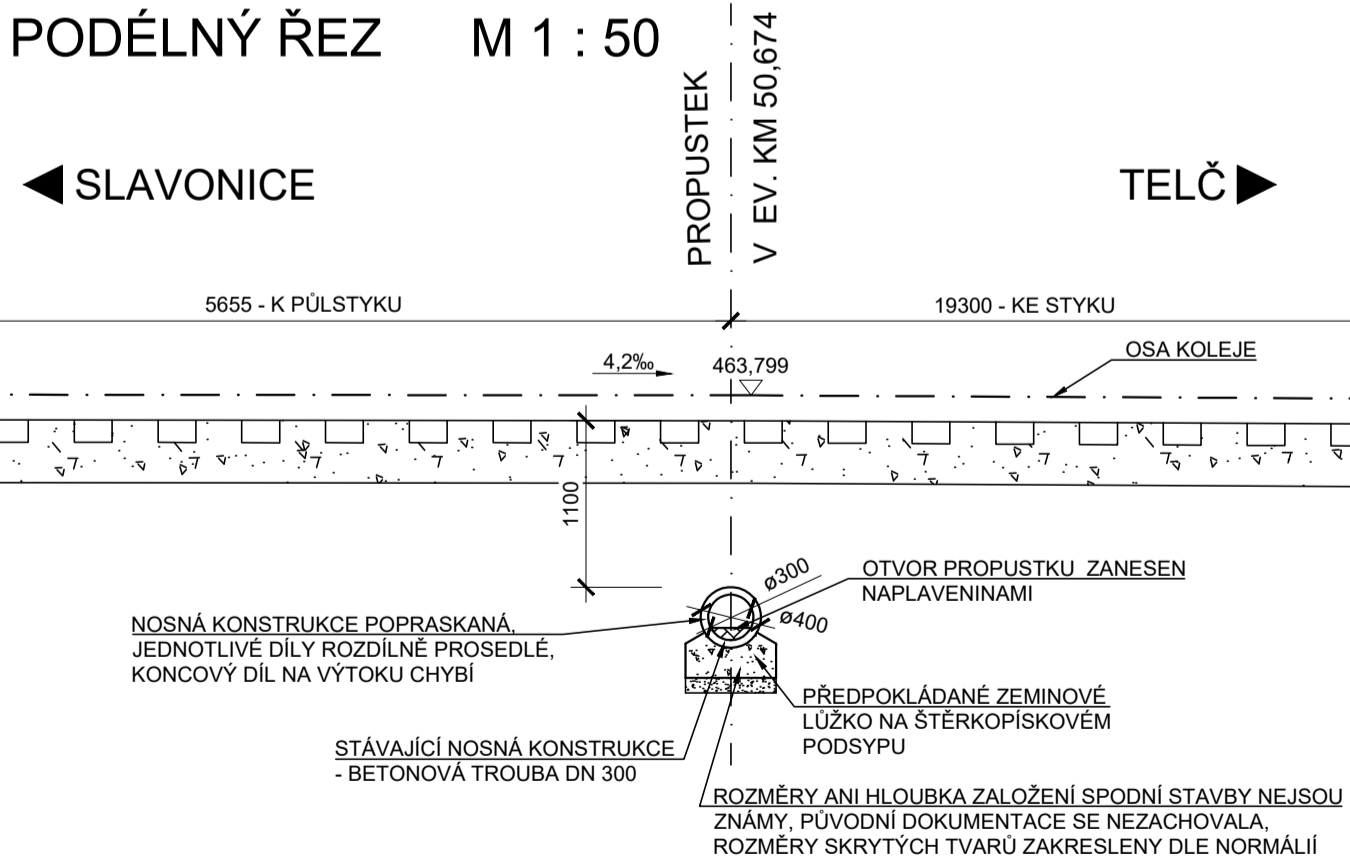

STAVBA:			
Oprava propustku v km 50,674 na trati Slavonice - Telč			
OBJEDNATEL:			
 <div>Správa železnic, s.o. Oblastní ředitelství Brno Kounicova 26 611 43 Brno</div>			
 <div>DIPONT s.r.o. projektová a inženýrská činnost Klíšská 1432/18, 400 01 Ústí nad Labem, CZ E: dipont@dipont.cz T: 00420 475 201 724</div>		Zakázka: D220005	Datum: 11/2022
ODP. PROJEKTANT SO	VYPRACOVAL	TECHNICKÁ KONTROLA	Účel PD: DSP
ING. MARTIN PLŠEK	MILADA TROUTNAROVÁ	ING. PETR NOVÁK	Měřítko: 1:50 1:100
			Formát: 10xA4
OBJEKT: SO 201 Propustek v km 50,674			Část: D.2.1.4
PRÍLOHA: STÁVAJÍCÍ STAV			Príloha: 2