PODÉLNÝ PROFIL, M1:250/500

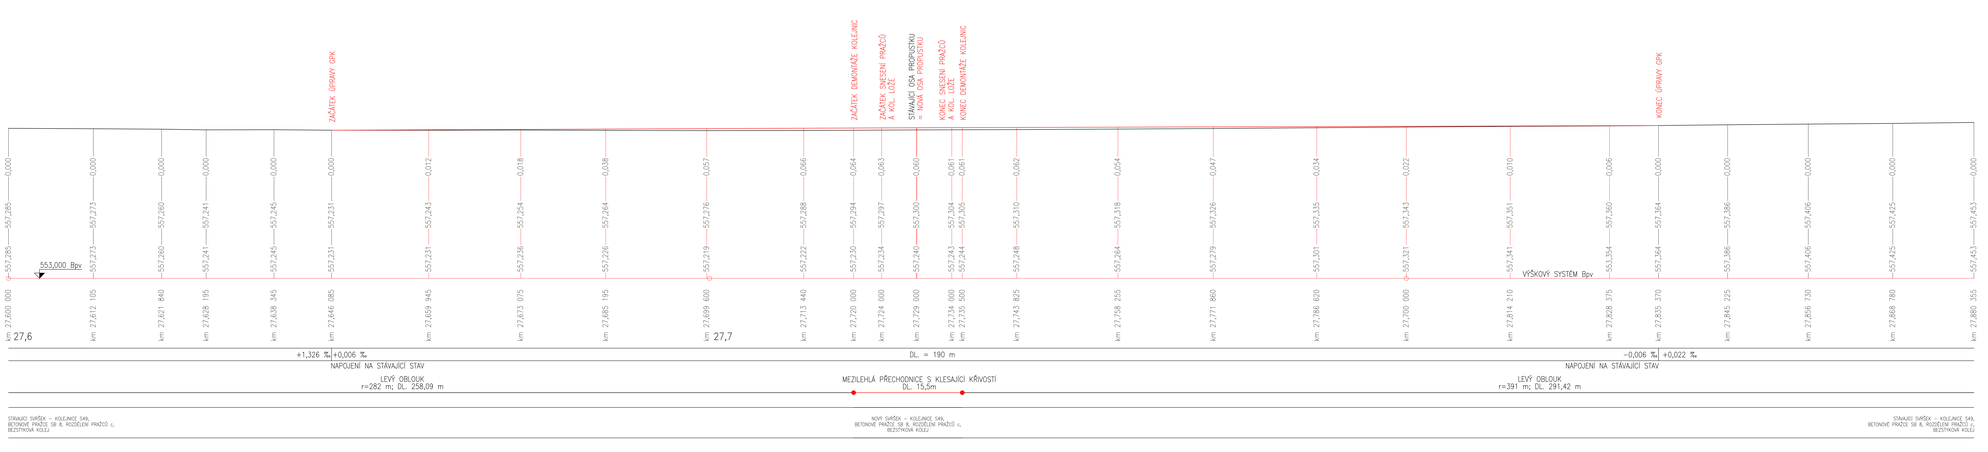

REVIZE Č.	DATUM	ZMĚNA	ČÍSLO SOUPRAVY:

DOKUMENTACE PO PŘIPOMÍNKÁCH

Zodp. projektant:	Ing. Barbara Zapletalová, PPDS 1201337	Vypracoval:	Lukáš Kovář	PROJEKTANT ČÁSTI PD:	
Autorizovaný inženýr:	Ing. Michal Švérák, ČKAIT 1201659			F-PROJEKT s.r.o.	
Místo stavby:	Zdírec nad Doubravou [569780], k.ú. Zdírec nad Doubravou [795640], par.č. 275/1			F-PROJEKT-DOPRAVNÍ STAVBY s.r.o. Jaráskova 464/25d 79601 Prostějov	
Kraj:	Vysočina				
Investor:	Správa železnic, s.o., Dlážděná 1003/7, 110 00 Praha 1 - Nové Město				

Název stavby:

SO 02 - Oprava propustku v km 27,729 na trati Havlíčkův Brod - Pardubice

SO:	SO 02 - Propustek v km 27,729	Formát:	7xA4
Oddíl:	PODÉLNÝ PROFIL	Datum:	01/2022
		Stupeň:	DUSP
		Číslo zakázky:	221020
		Měřítko:	1:250/500
		Část dokumentace	Příloha
		D.2.1.a	3