


SITUACE M 1:1000

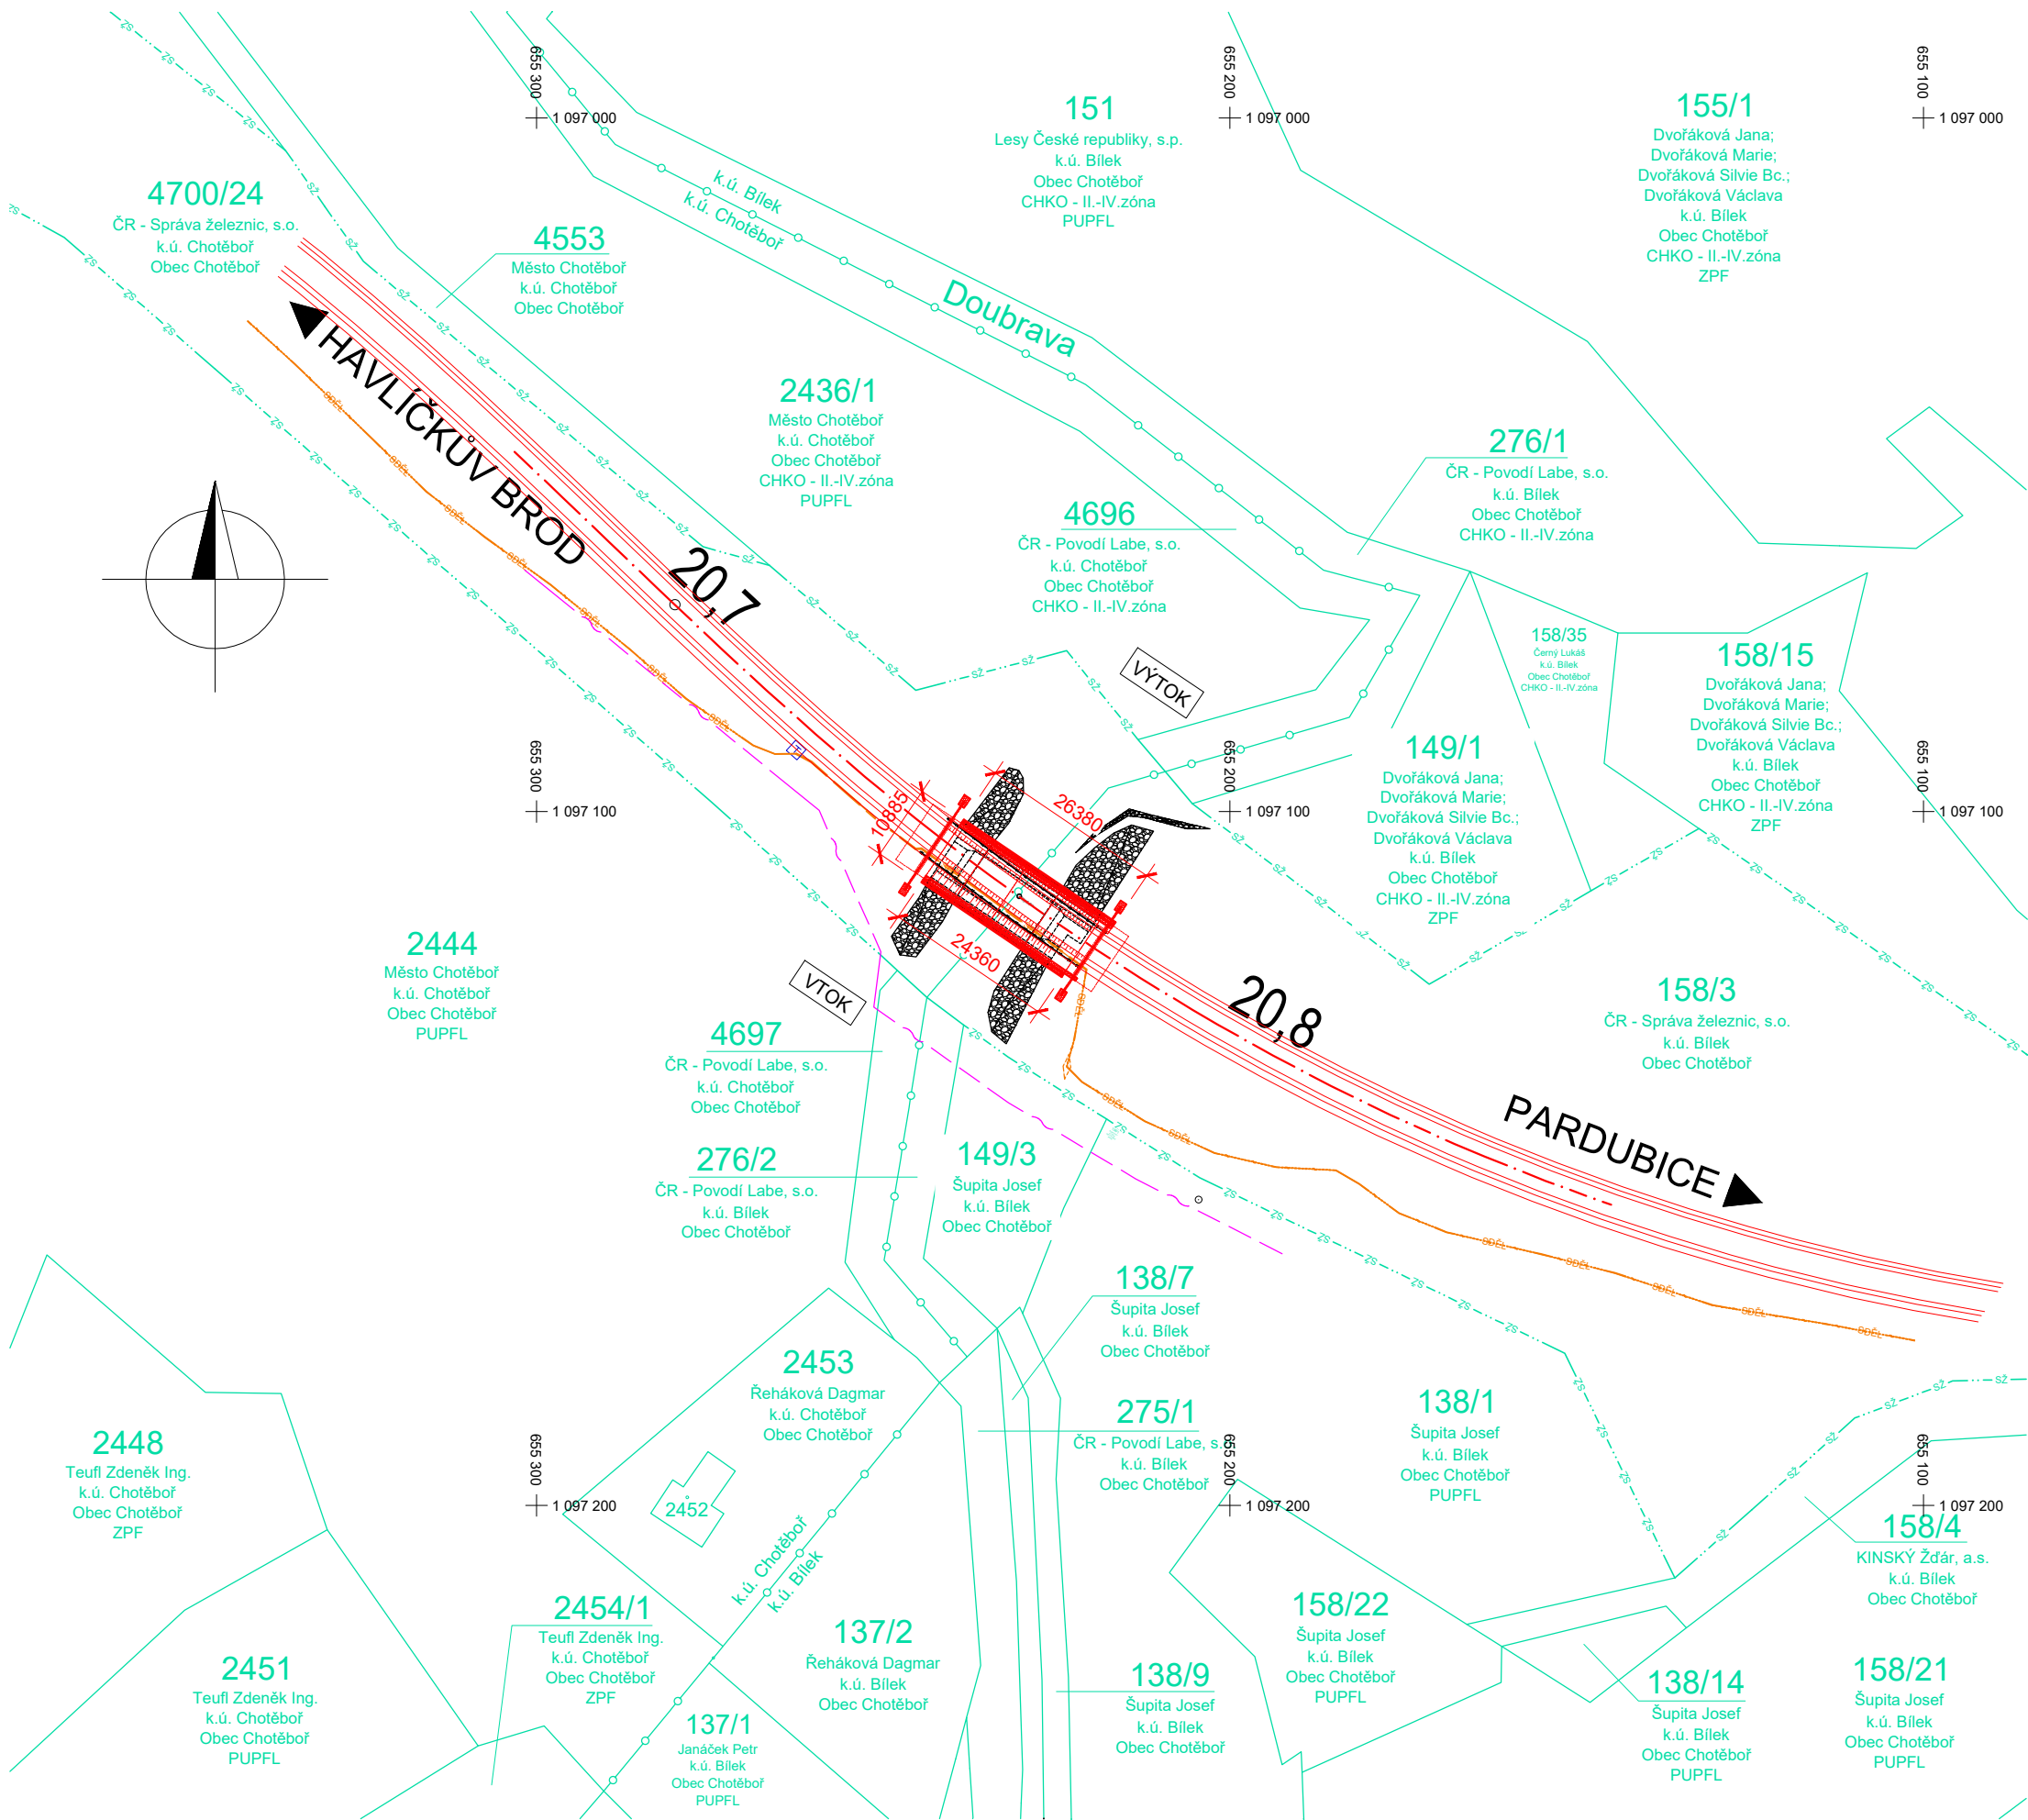

LEGENDA ČAR:

- KATASTR - HRANICE POZEMKŮ
- KATASTR - HRANICE SŽ s.o.
- KATASTR - HRANICE KASTASTRU

SOUŘADNICOVÝ SYSTÉM: S-JTSK  
VÝŠKOVÝ SYSTÉM: Bpv

STAVBA: Oprava mostu v km 20,765  
na trati Havlíčkův Brod - Pardubice

OBJEDNATEL: Správa železnic, s.o.  
Oblastní ředitelství Brno  
Kounicova 26  
611 43 Brno

 <div>DIPONT s.r.o. projektová a inženýrská činnost Klíšská 1432/18, 400 01 Ústí nad Labem, CZ E: dipont@dipont.cz T: 00420 475 201 724</div>			Zakázka: D21005	Datum: 11/2021
ODP. PROJEKTANT STAVBY	VYPRACOVAL	TECHNICKÁ KONTROLA	Účel PD:	DSP
ING. MARTIN PLŠEK	KLÁRA GERNEŠOVÁ, DiS.	ING. PETR NOVÁK	Měřítko:	1:1000
STAVBA: Oprava mostu v km 20,765 na trati Havlíčkův Brod - Pardubice			Formát:	3xA4
PŘÍLOHA: KATASTRÁLNÍ SITUAČNÍ VÝKRES			Část: C	Paré:
			Příloha: 2	