



SITUACE ŠIRŠÍCH VZTAHŮ

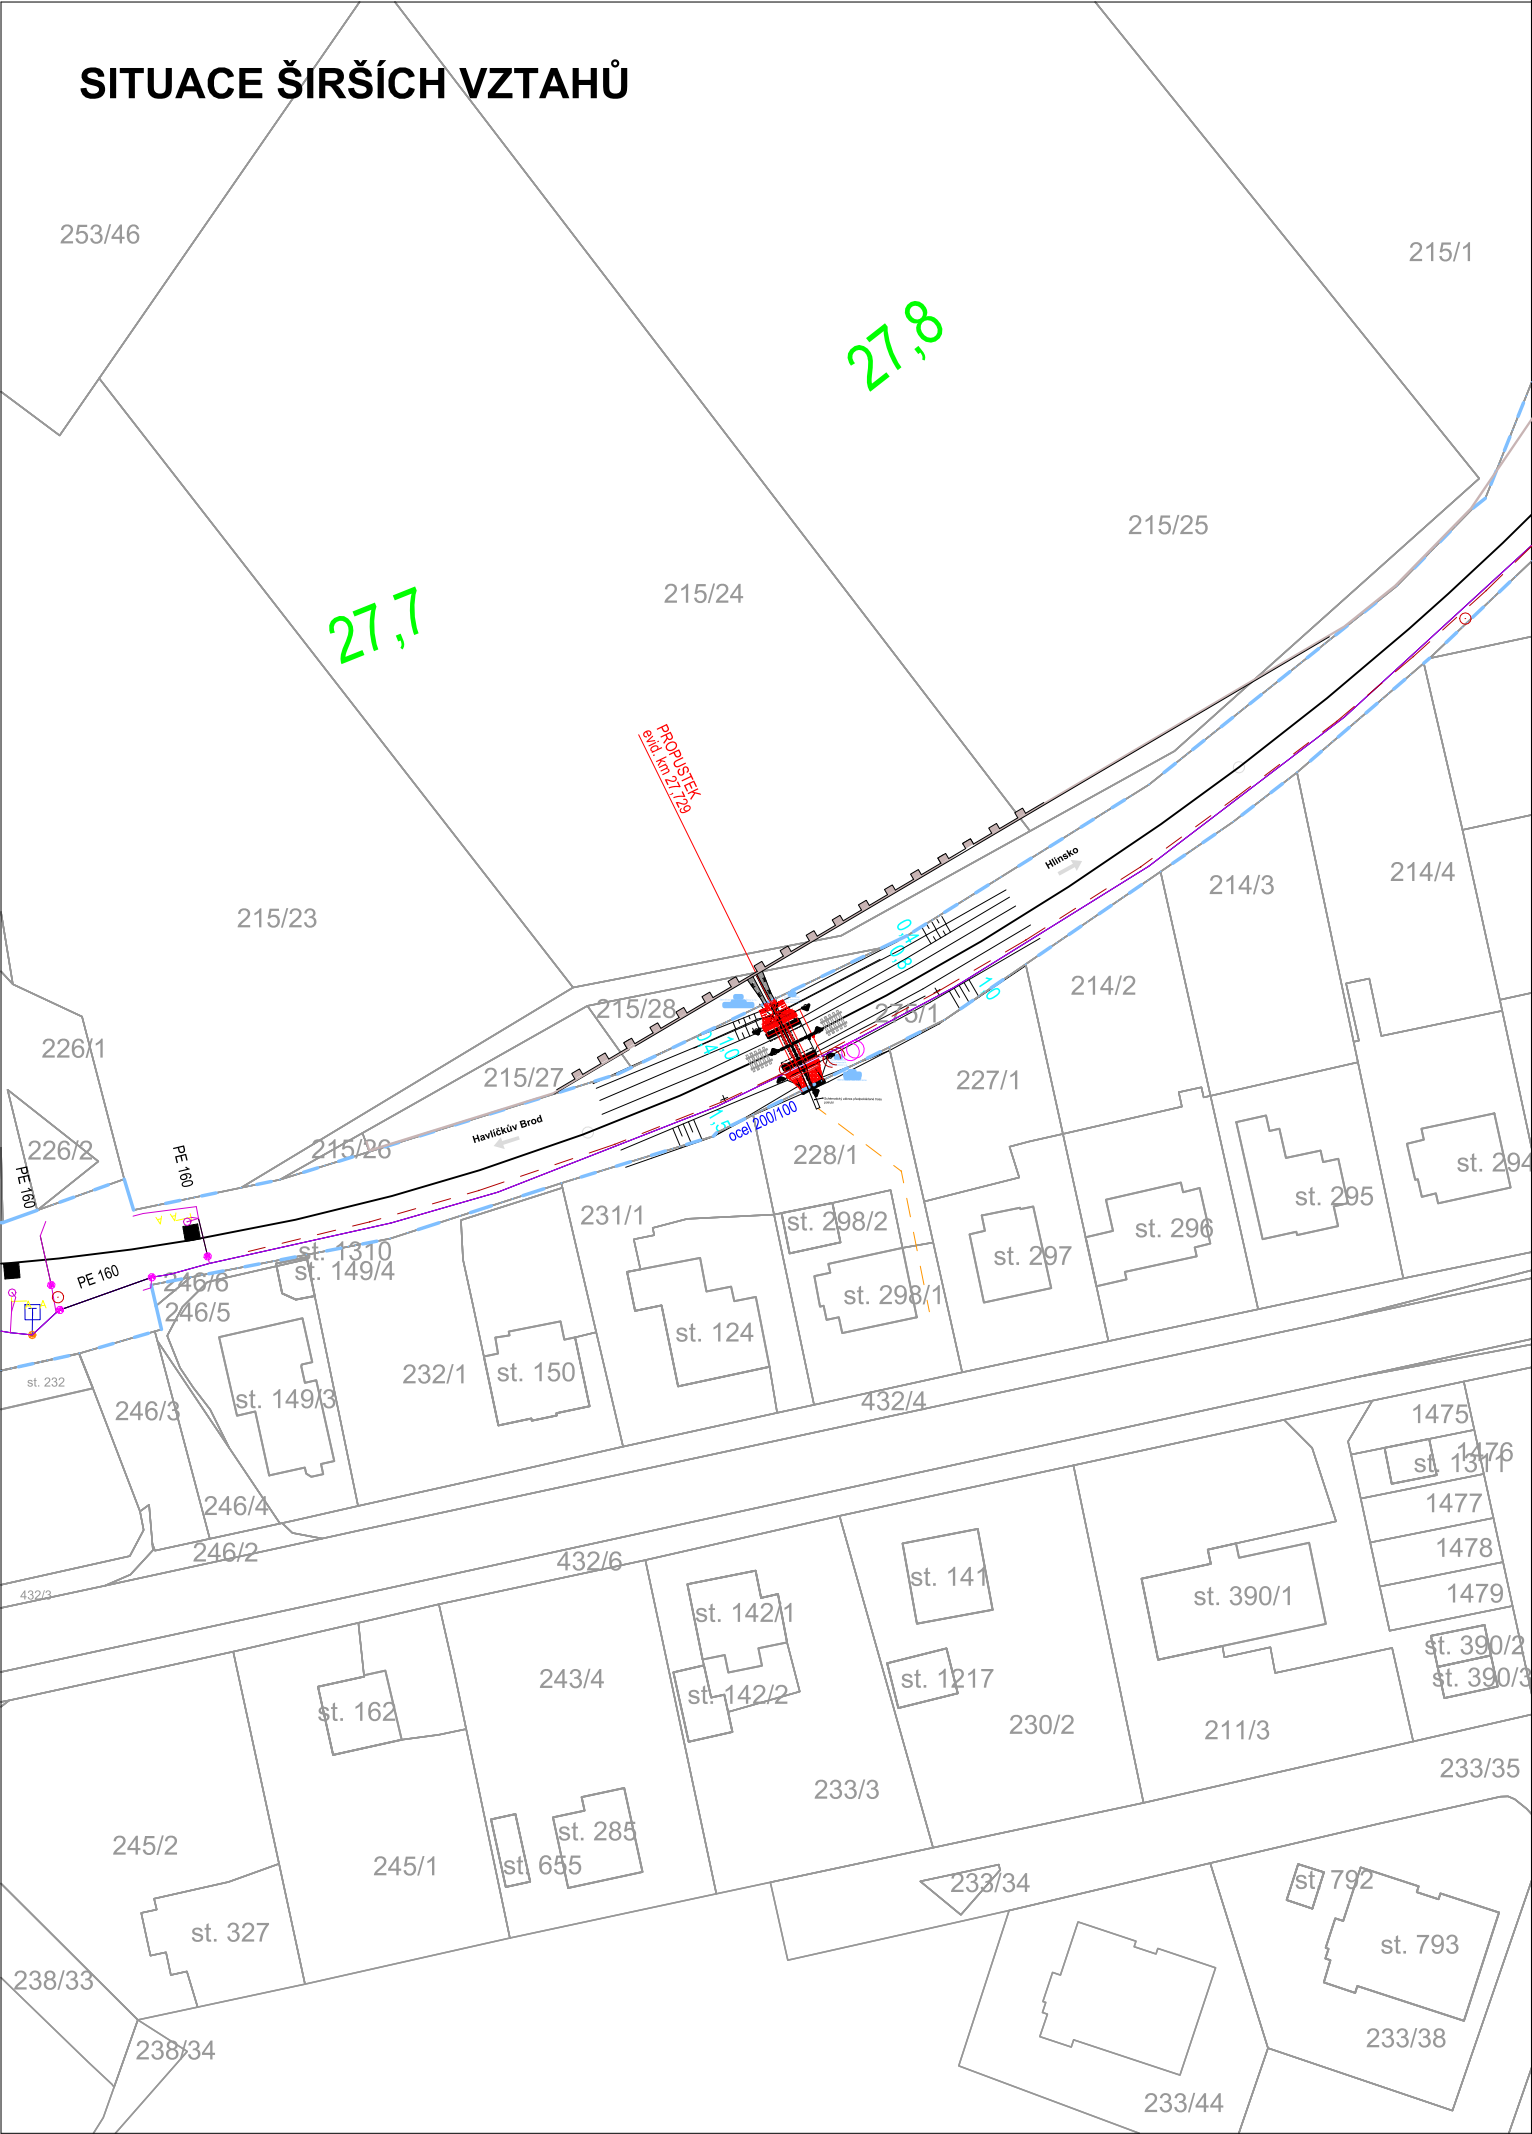

PŘEHLEDNÁ MAPA

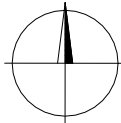

			ČÍSLO SOUPRAVY:
REVIZE	Č.	DATUM	
		ZMĚNA	

Dokumentace pro společné povolení stavby

Autorizovaná osoba:		Vypracoval:		PROJEKTANT ČÁSTI PD		
Ing. Barbara Zapletalová		1201337, IP00		Monika Zedníčková		
Místo stavby:	Čichov [590487], k.ú. Brtnický Čichov [623750], par.č. 10				F-PROJEKT-DOPRAVNÍ STAVBY s.r.o. Janáčkova 4642/5d 79601 Prostějov	
Kraj:	Vysočina					
Investor:	Správa železnic, s.o., Dlážděná 1003/7, 110 00 Praha 1 - Nové Město					
Název stavby:					Formát:	2 x A4
SO 02 - Oprava propustku v km 27,729 na trati Havlíčkův Brod - Pardubice					Datum:	10/2021
					Stupeň:	DUR + DSP
					Číslo zakázky:	221020
					Měřítko:	1:1000
Obsah:					Část dokumentace	Příloha
SITUACE ŠIRŠÍCH VZTAHŮ					C.	1.