




PŘÍČNÝ ŘEZ M 1 : 50

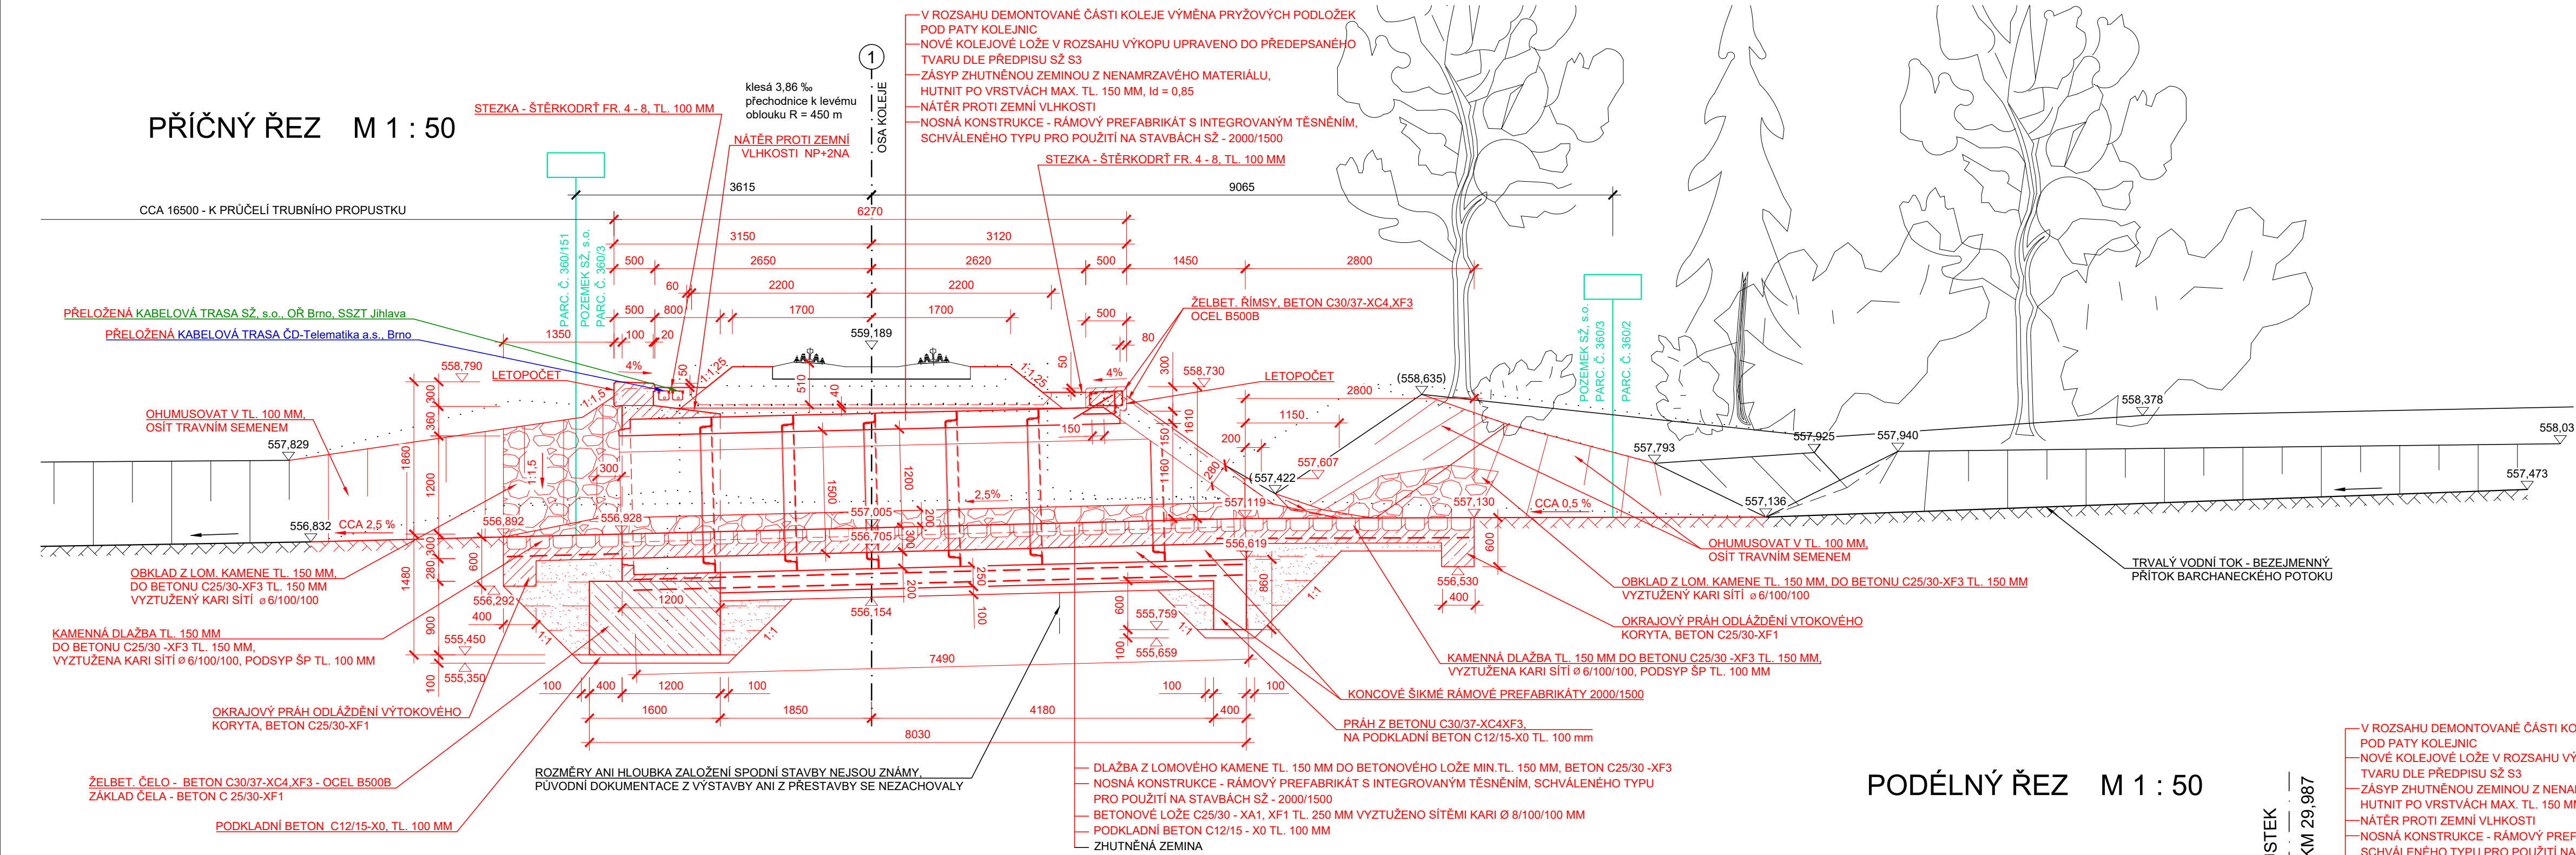


## PŪDORYS M 1 : 100

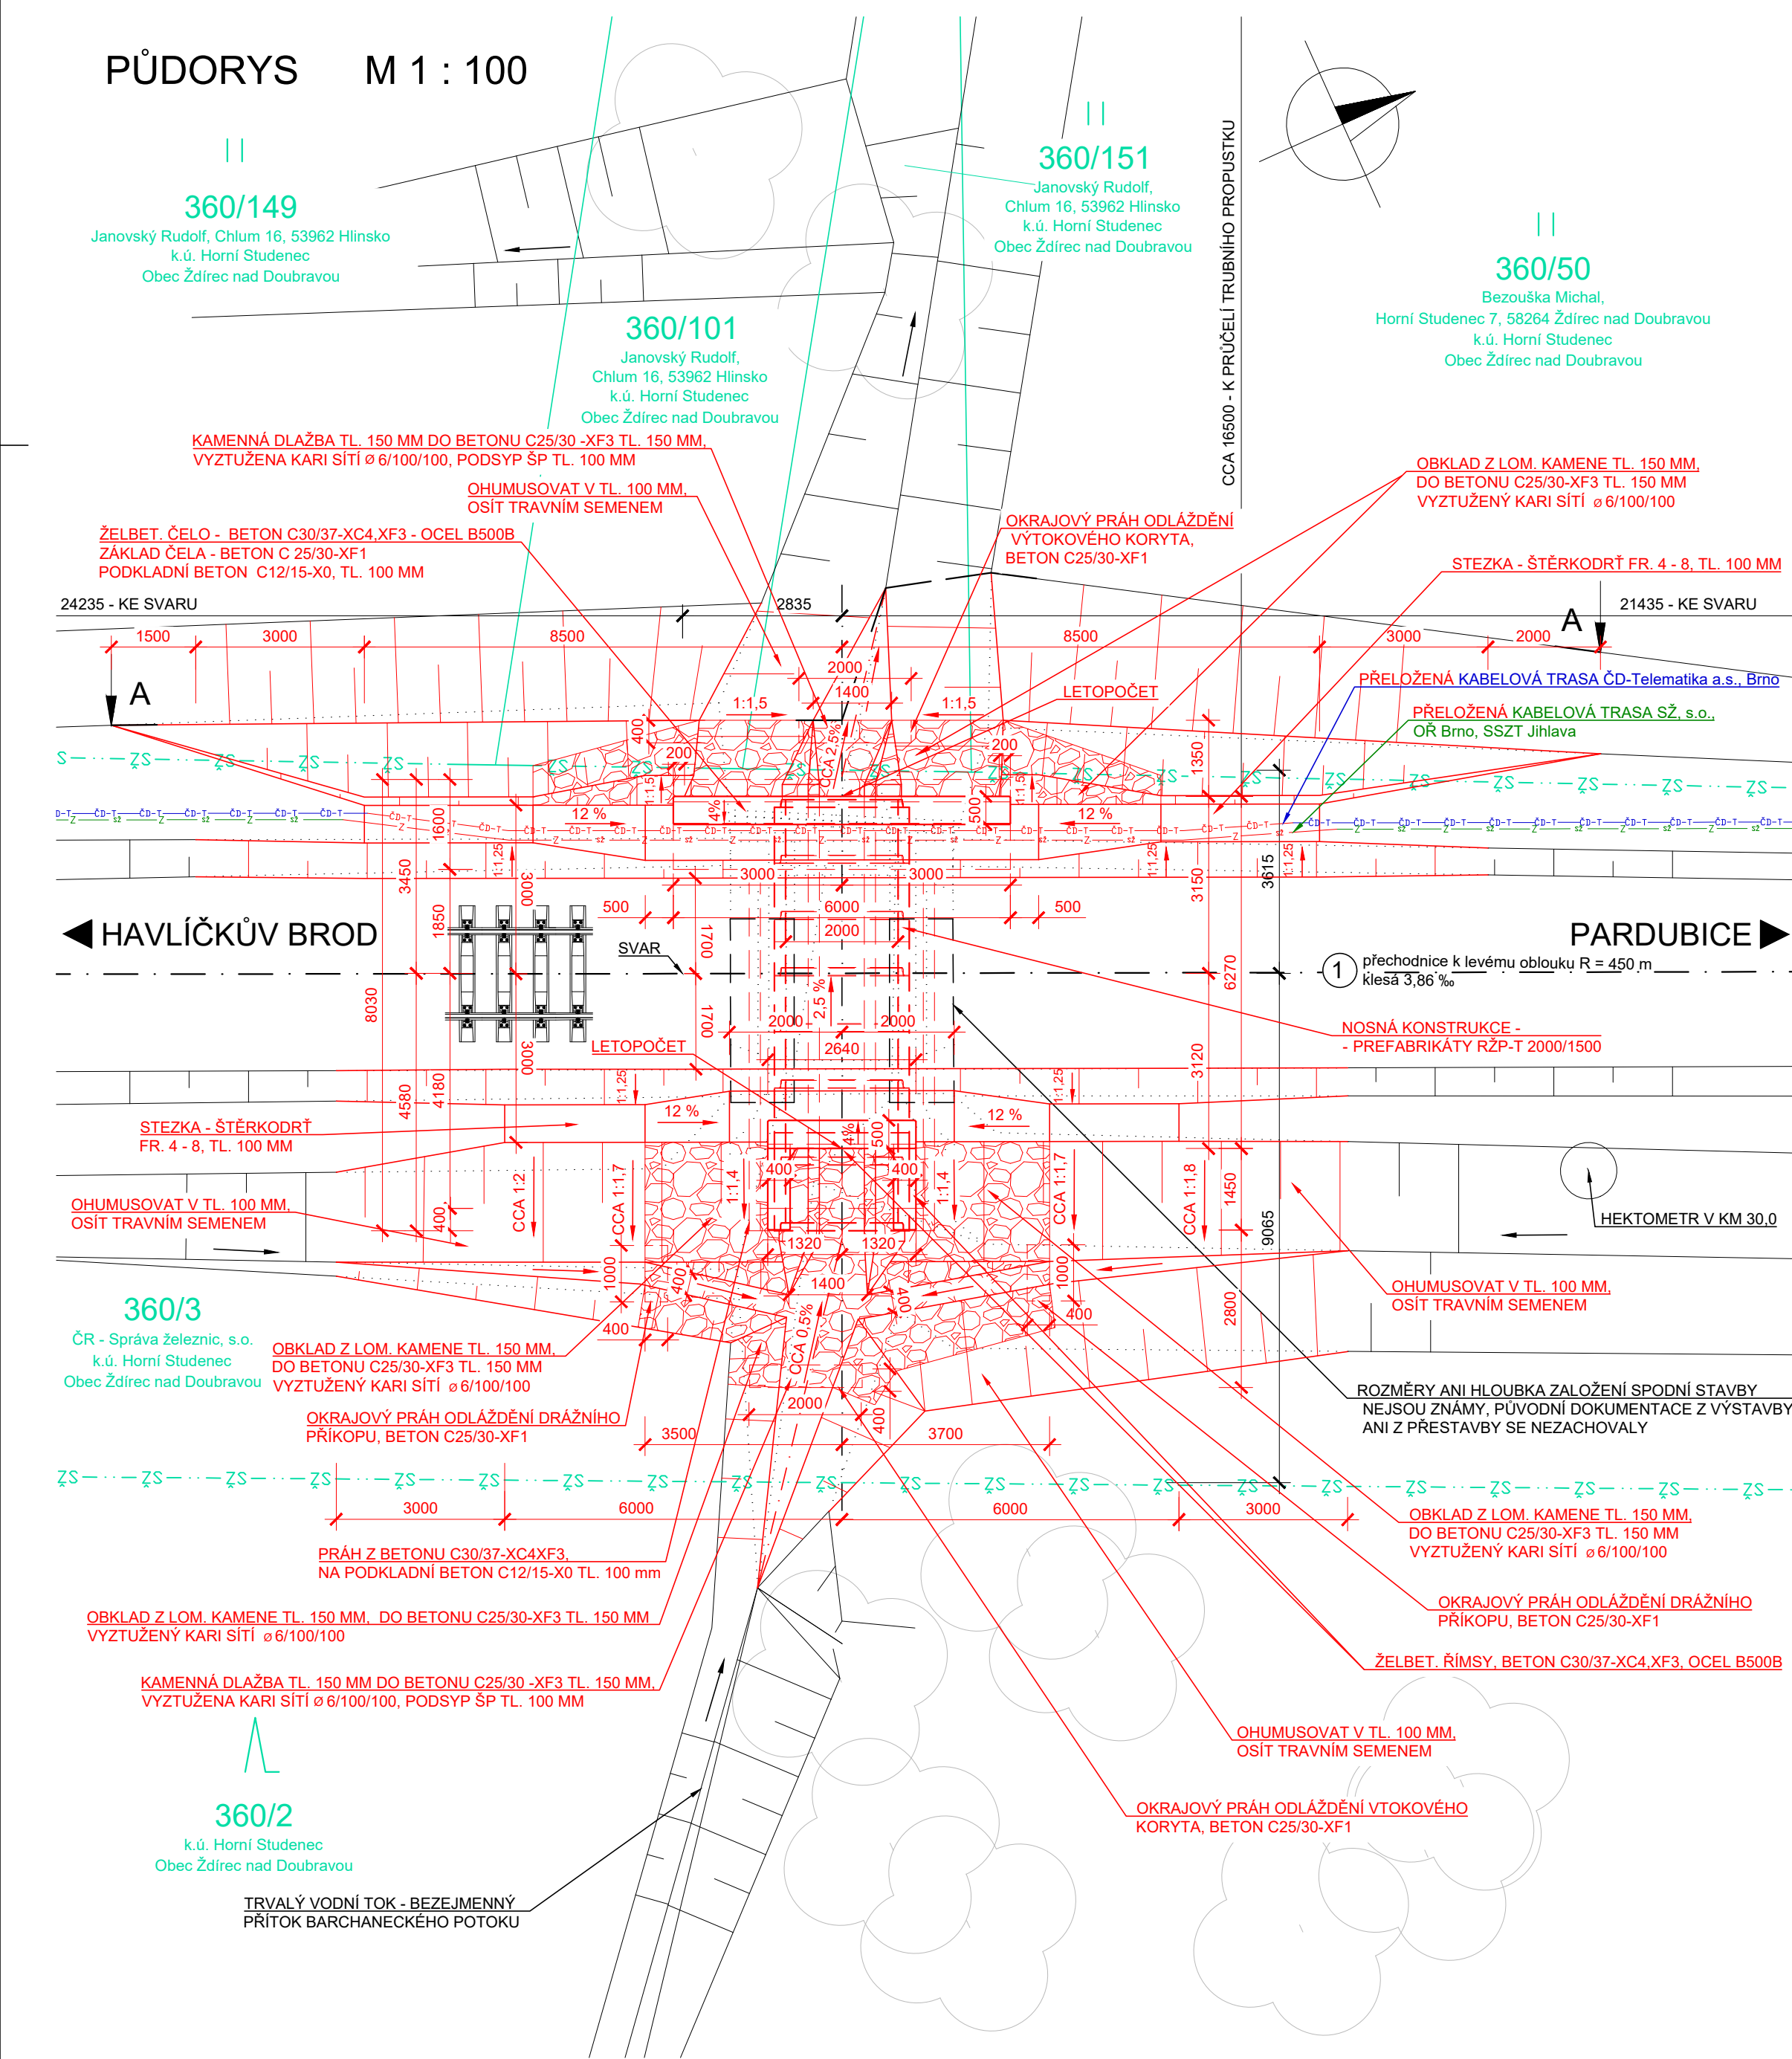


PODÉLNÝ ŘEZ M 1 : 50

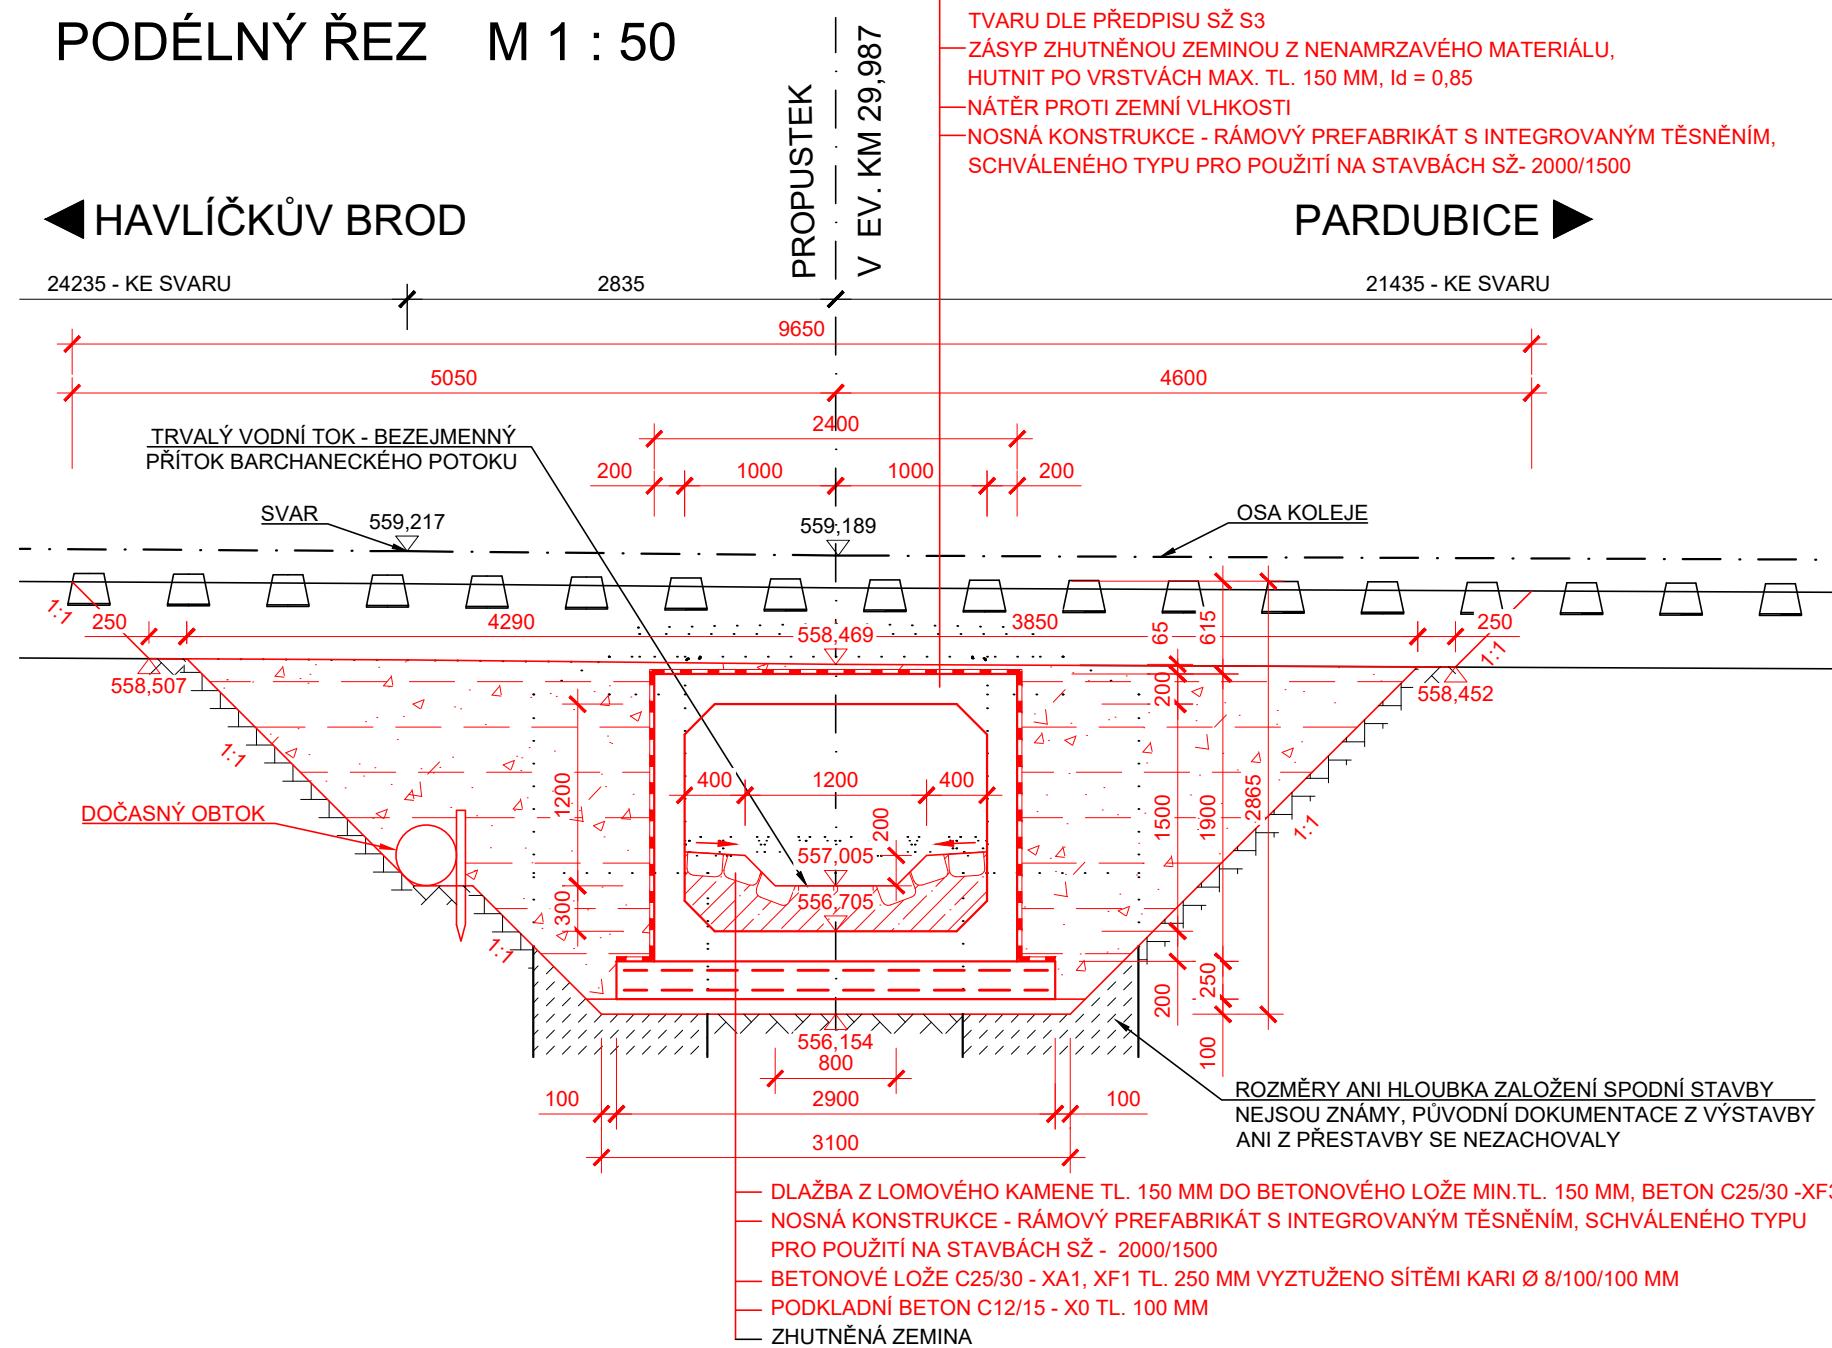

ŘEZ "A - A" VLEVO TRATI - VÝTOK M 1 : 50

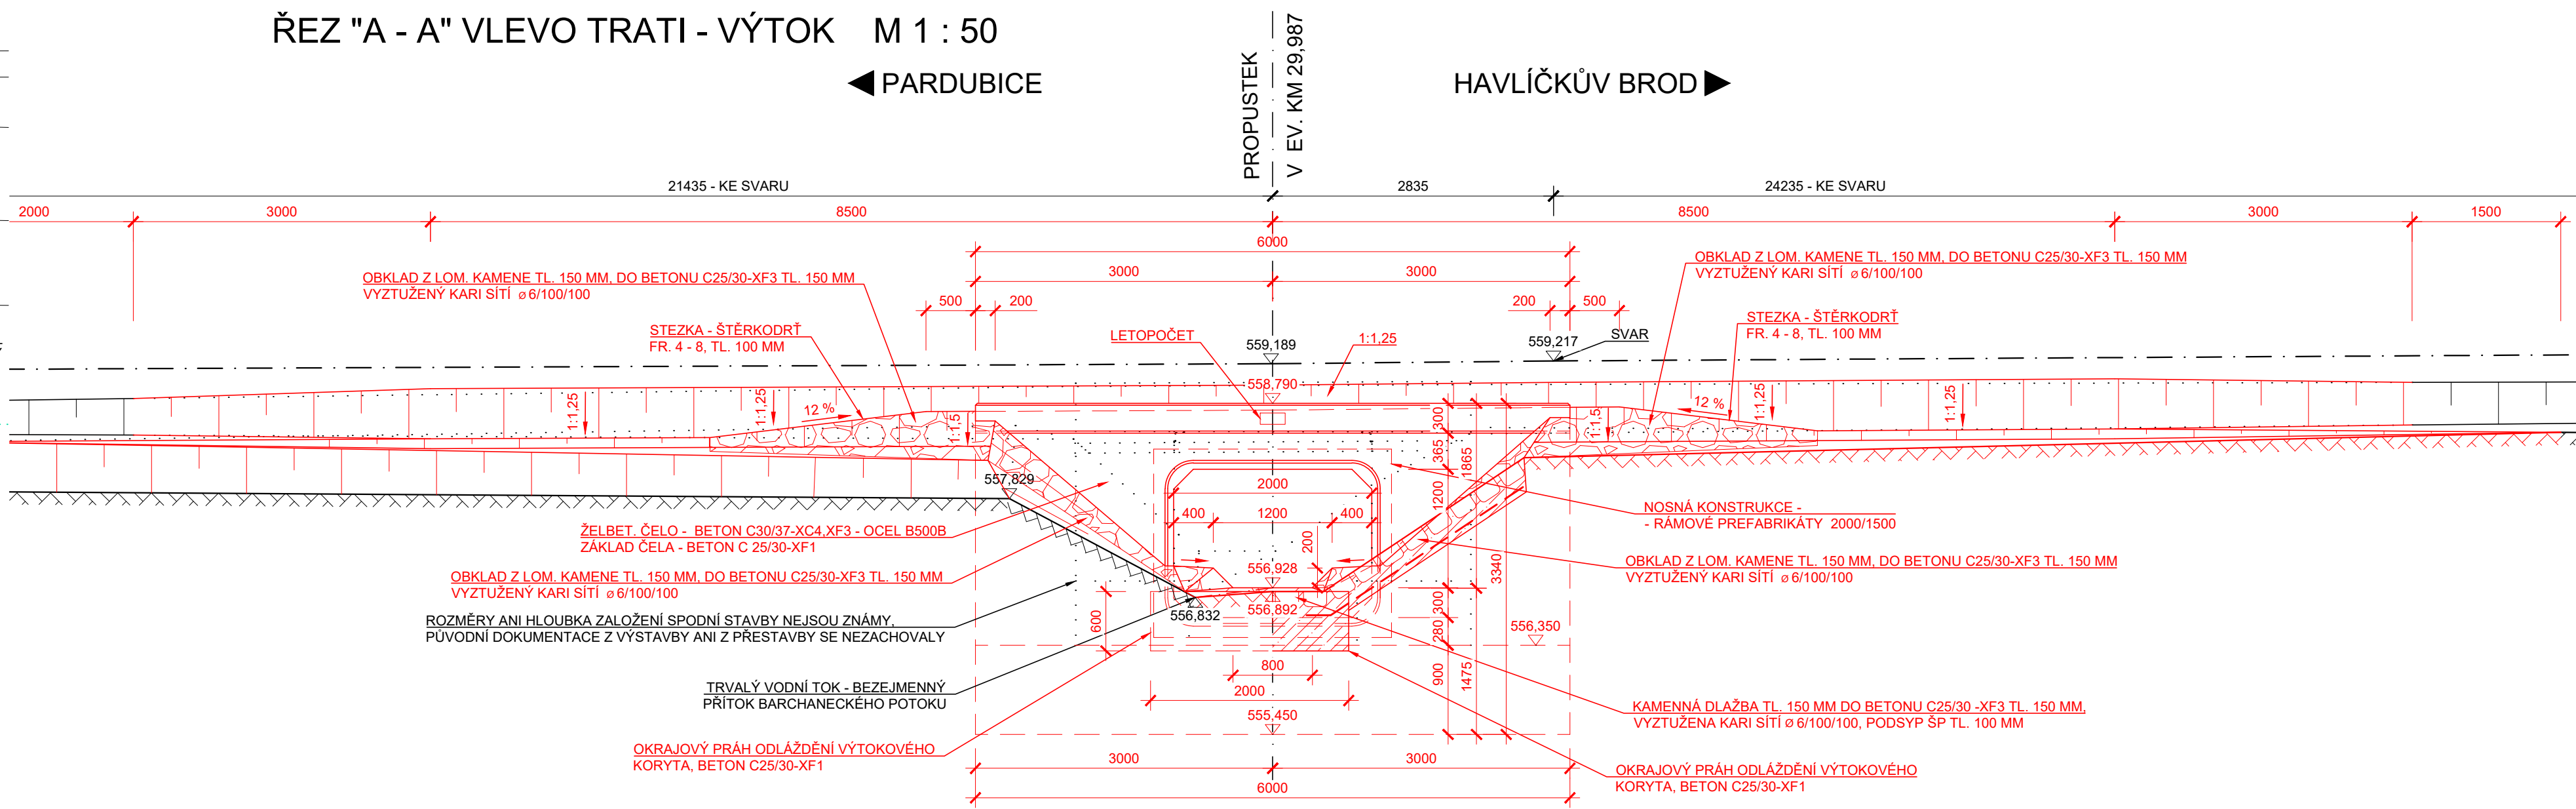

## POHLED ZPRAVA - VTOK M 1 : 50

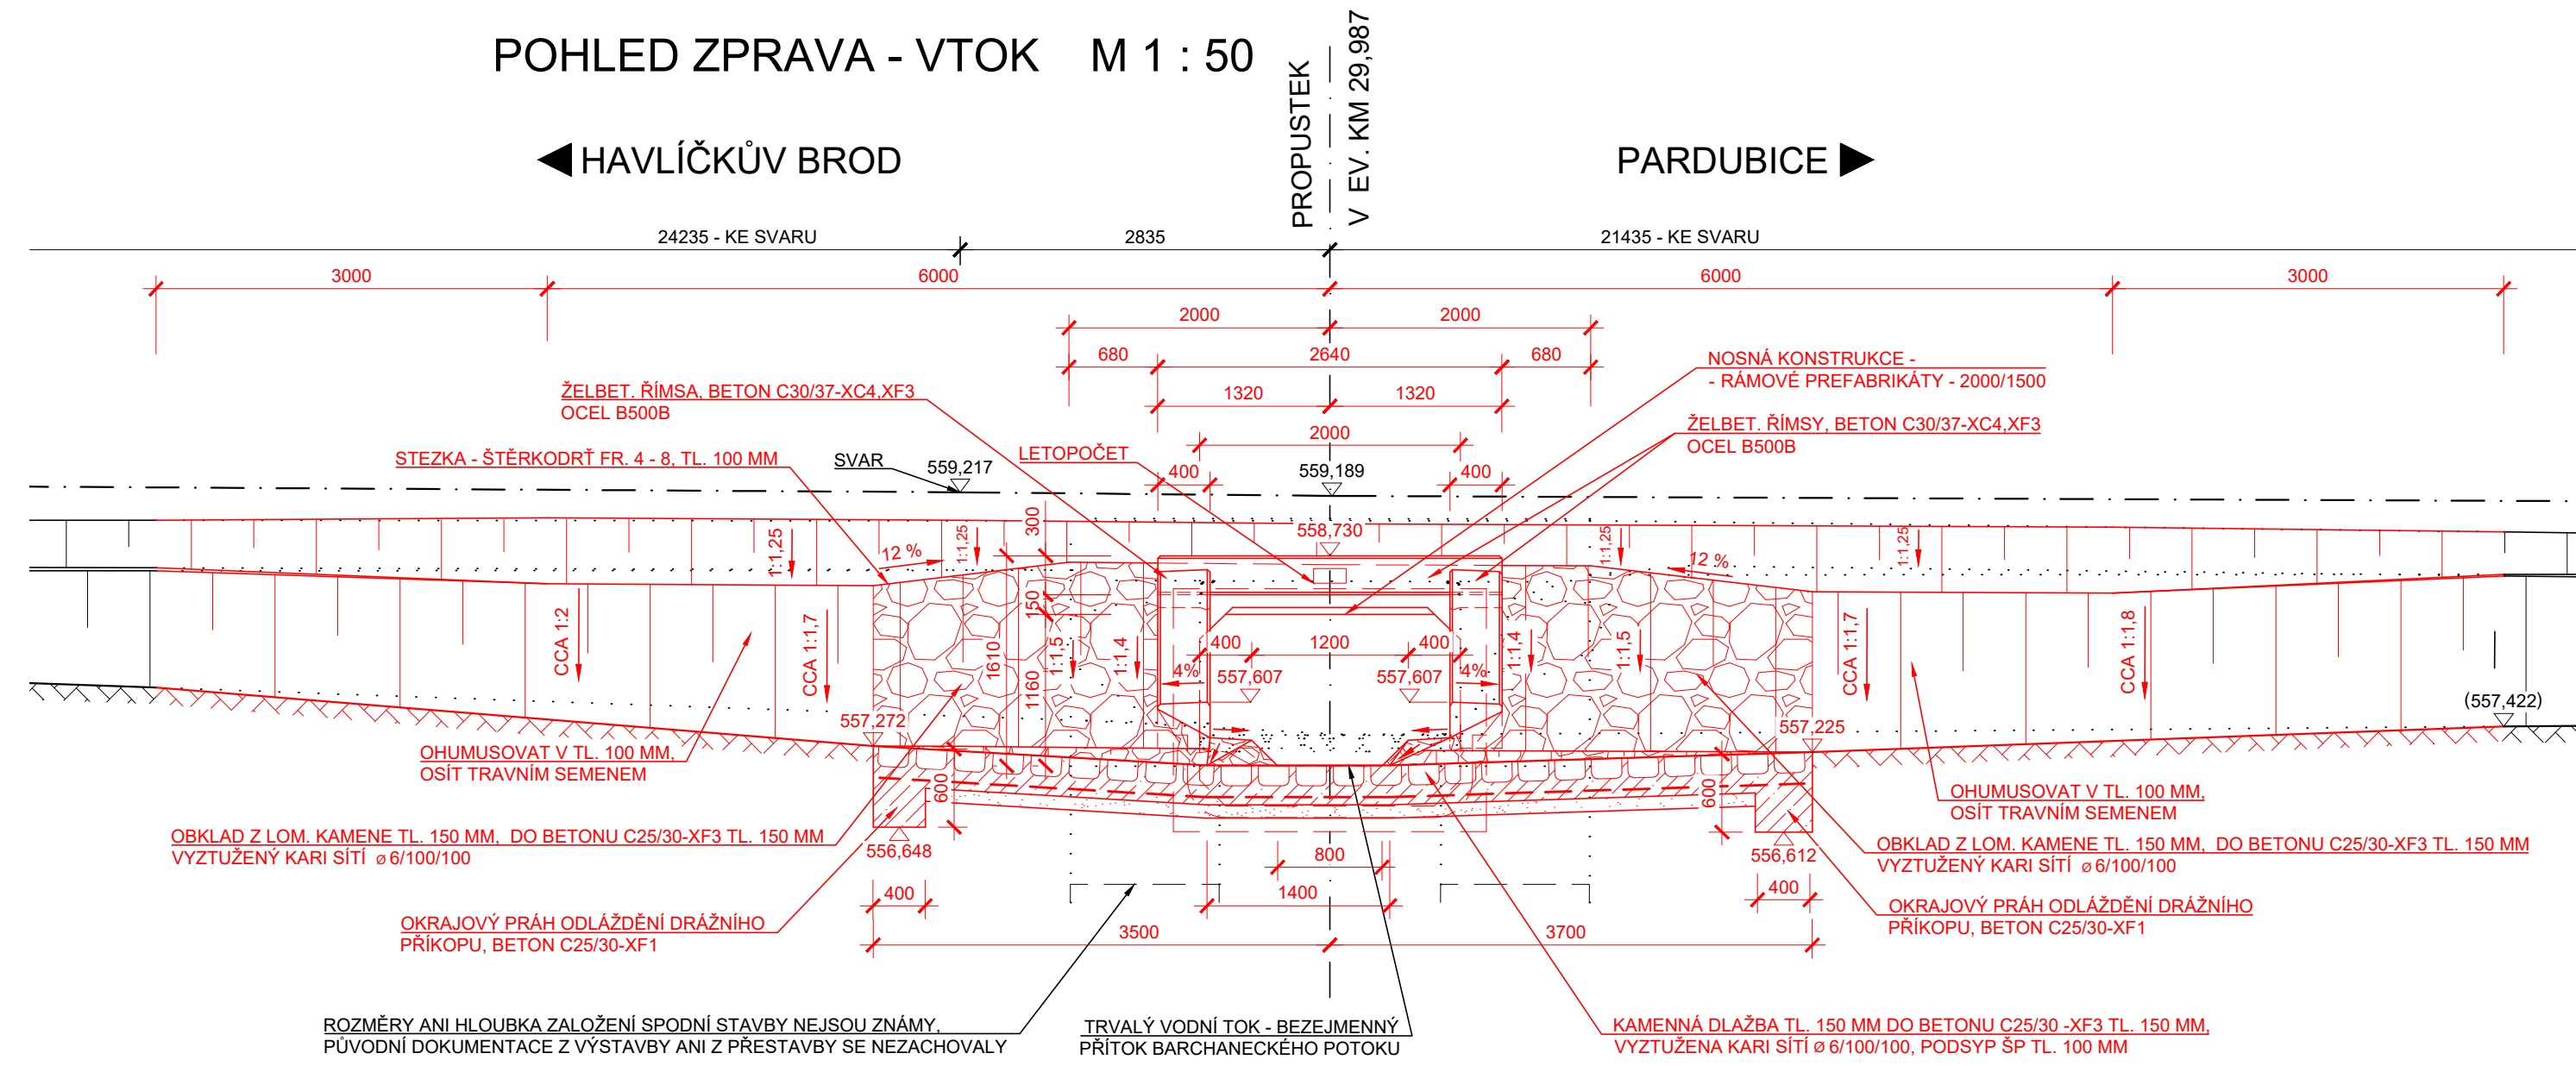

LEGENDA ČAR

- KATASTR - HRANICE POZEMKŮ  
— .. SŽ — KATASTR - HRANICE DRAŽNÍHO POZEMKU

### LEGENDA INŽENÝRSKÝCH SÍTÍ

- Z — SZ — KABELOVÁ TRASA - SZ, s.o. - OŘ BRNO, SSZT Jihlava  
— ČD-T — ČD-T — KABELOVÁ TRASA ČD-Telematika a.s.  
— Z — SZ — PŘELOŽENÁ KABELOVÁ TRASA - SZ, s.o. - OŘ BRNO, SSZT Jihlava  
— ČD-T — ČD-T — PŘELOŽENÁ KABELOVÁ TRASA ČD-Telematika a.s.

POZNÁMKA:

- STÁVAJÍCÍ STAV JE ZAKRESLEN NA ZÁKLADĚ DODANÉHO GEODETICKÉHO ZAMĚŘENÍ
- U TOHOTO OBJEKTU NEBYL PROVEDEN STAVEBNĚ - TECHNICKÝ PRŮZKUM TLOUŠTKY ZDIVA, DIMENZE SKRYTÝCH TVARŮ SPODNÍ STAVBY NEMUSÍ BÝT SHODNÉ SE ZAKRESLENÝM STÁVAJÍCÍM STAVEM.
- JEDNÁ SE O JEDNOKOLEJOVOU, NEELEKTROIZOVANOU TRÁŤ, KOLEJ JE BEZSTYKOVÁ
- PŘEKÁŽKA: TRVALÝ VODNÍ TOČ - BEZJEMENNÝ PŘÍTOČ BARCHANECKÉHO POTOKU
- V MÍSTĚ STAVBY SE NACHÁZÍ KABELY VE SPRÁVĚ ČD-TELEMATIKA a.s. A ŠŽ s.o. - OR BRNO, SSZT JIHLAVA

Oprava propustku v km 29,987 na trati Brno - Jihlava				
OBEDNATEL: <div style="display: flex; align-items: center;">  <div style="margin-left: 20px;"> <p>Správa železnic, s.o.</p> <p>Oblastní ředitelství Brno</p> <p>Kounicova 26 611 43 Brno</p> </div> </div>				
 <b>dipont</b>		DÍPONT s.r.o., projektová a inženýrská činnost Kláška 1432/18, 400 01 Ústí nad Labem, CZ E: dipont@dipont.cz T: 00420 475 201 724	Zakázka: D21005	Datum: 11/2021
ODP. PROJEKTANT SO ING. MARTIN PLEŠEK	VYPRACOVÁV MILADA TROUTNAROVÁ	TECHNIKA KONTROLA ING. PETR NOVÁK	Účel PD: Měřičko: Formát:	DSP 1:50 1:100 10xA4
SO 201 Propustek v km 29,987			Část: D.2.1.4	Paré:
PRÍLOHA:			Příloha:	3