


Řez A-A

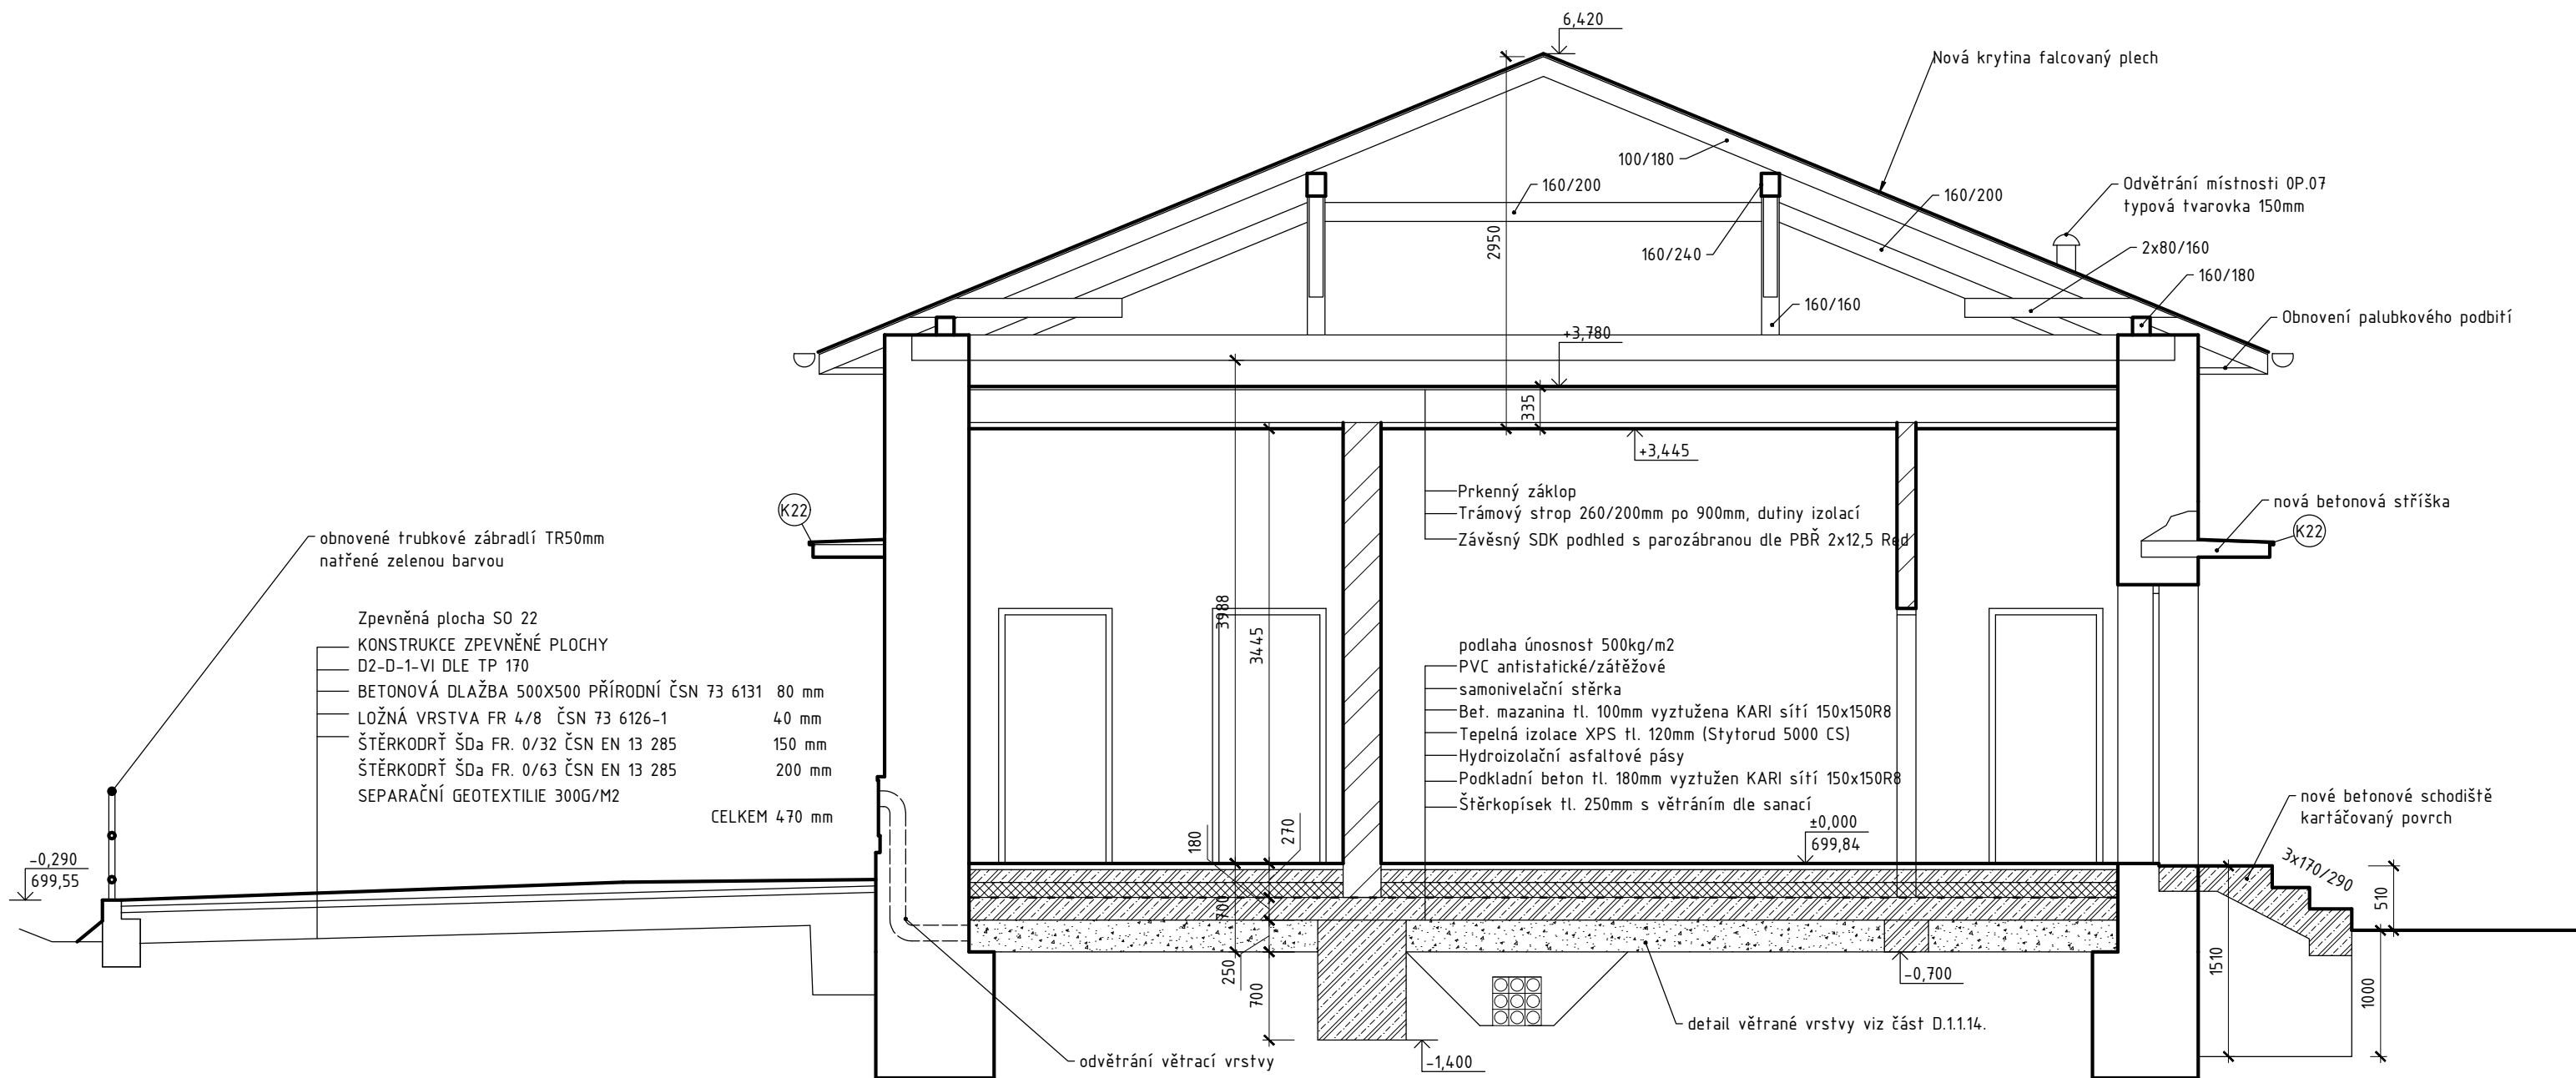

ČÍSLO	POPIS REVIZE		AKTUÁLNÍ REVIZE:	
3	Popis revize č.3		1	
2	Popis revize č. 2			
1	Popis revize č. 1			
OBJEDNATEL PROJEKTU:  SPRÁVA ŽELEZNIC Oblastní ředitelství Hradec Králové U Fotochemy 259, 501 01 Hradec Králové			GENERÁLNÍ PROJEKTANT:  TETRAKTYS IDDS: c54yq2b IČO: 090 65 296 projekce@tetraktys.pro www.tetraktys.pro	
STAVBA:			HLAVNÍ INŽENÝR PROJEKTU: Ing. Jan KOLÁŘ / 737 239 673	
Kořenov ON – oprava			KRAJ:	PARÉ:
			Liberecký	21-15
			OBEC:	
			Kořenov	
Výpravní budova ŽST Kořenov, Kořenov 801, 468 49 Kořenov			STUPEŇ:	DATUM:
			DSP	8/2022
S0 10 Stavební objekt				
ODPOVĚDNÝ PROJEKTANT:  Ing. Jan KOLÁŘ		PROJEKTANT:  Marek NOVOTNÝ		PROJEKTANT ČÁSTI DOKUMENTACE:  TETRAKTYS IDDS: c54yq2b IČO: 090 65 296 projekce@tetraktys.pro www.tetraktys.pro
NÁZEV ČÁSTI DOKUMENTACE: Stavebně technické řešení			FORMÁT: (L3A4) 3xA4	MĚŘÍTKO: 1:50
NÁZEV DOKUMENTU: Navrhovaný stav			ČÍSLO ČÁSTI DOKUMENTACE:	ČÍSLO DOKUMENTU:
Řez A-A			D.1.1.	06