


ŘEZ 2 - 2'

KM 105,475 000

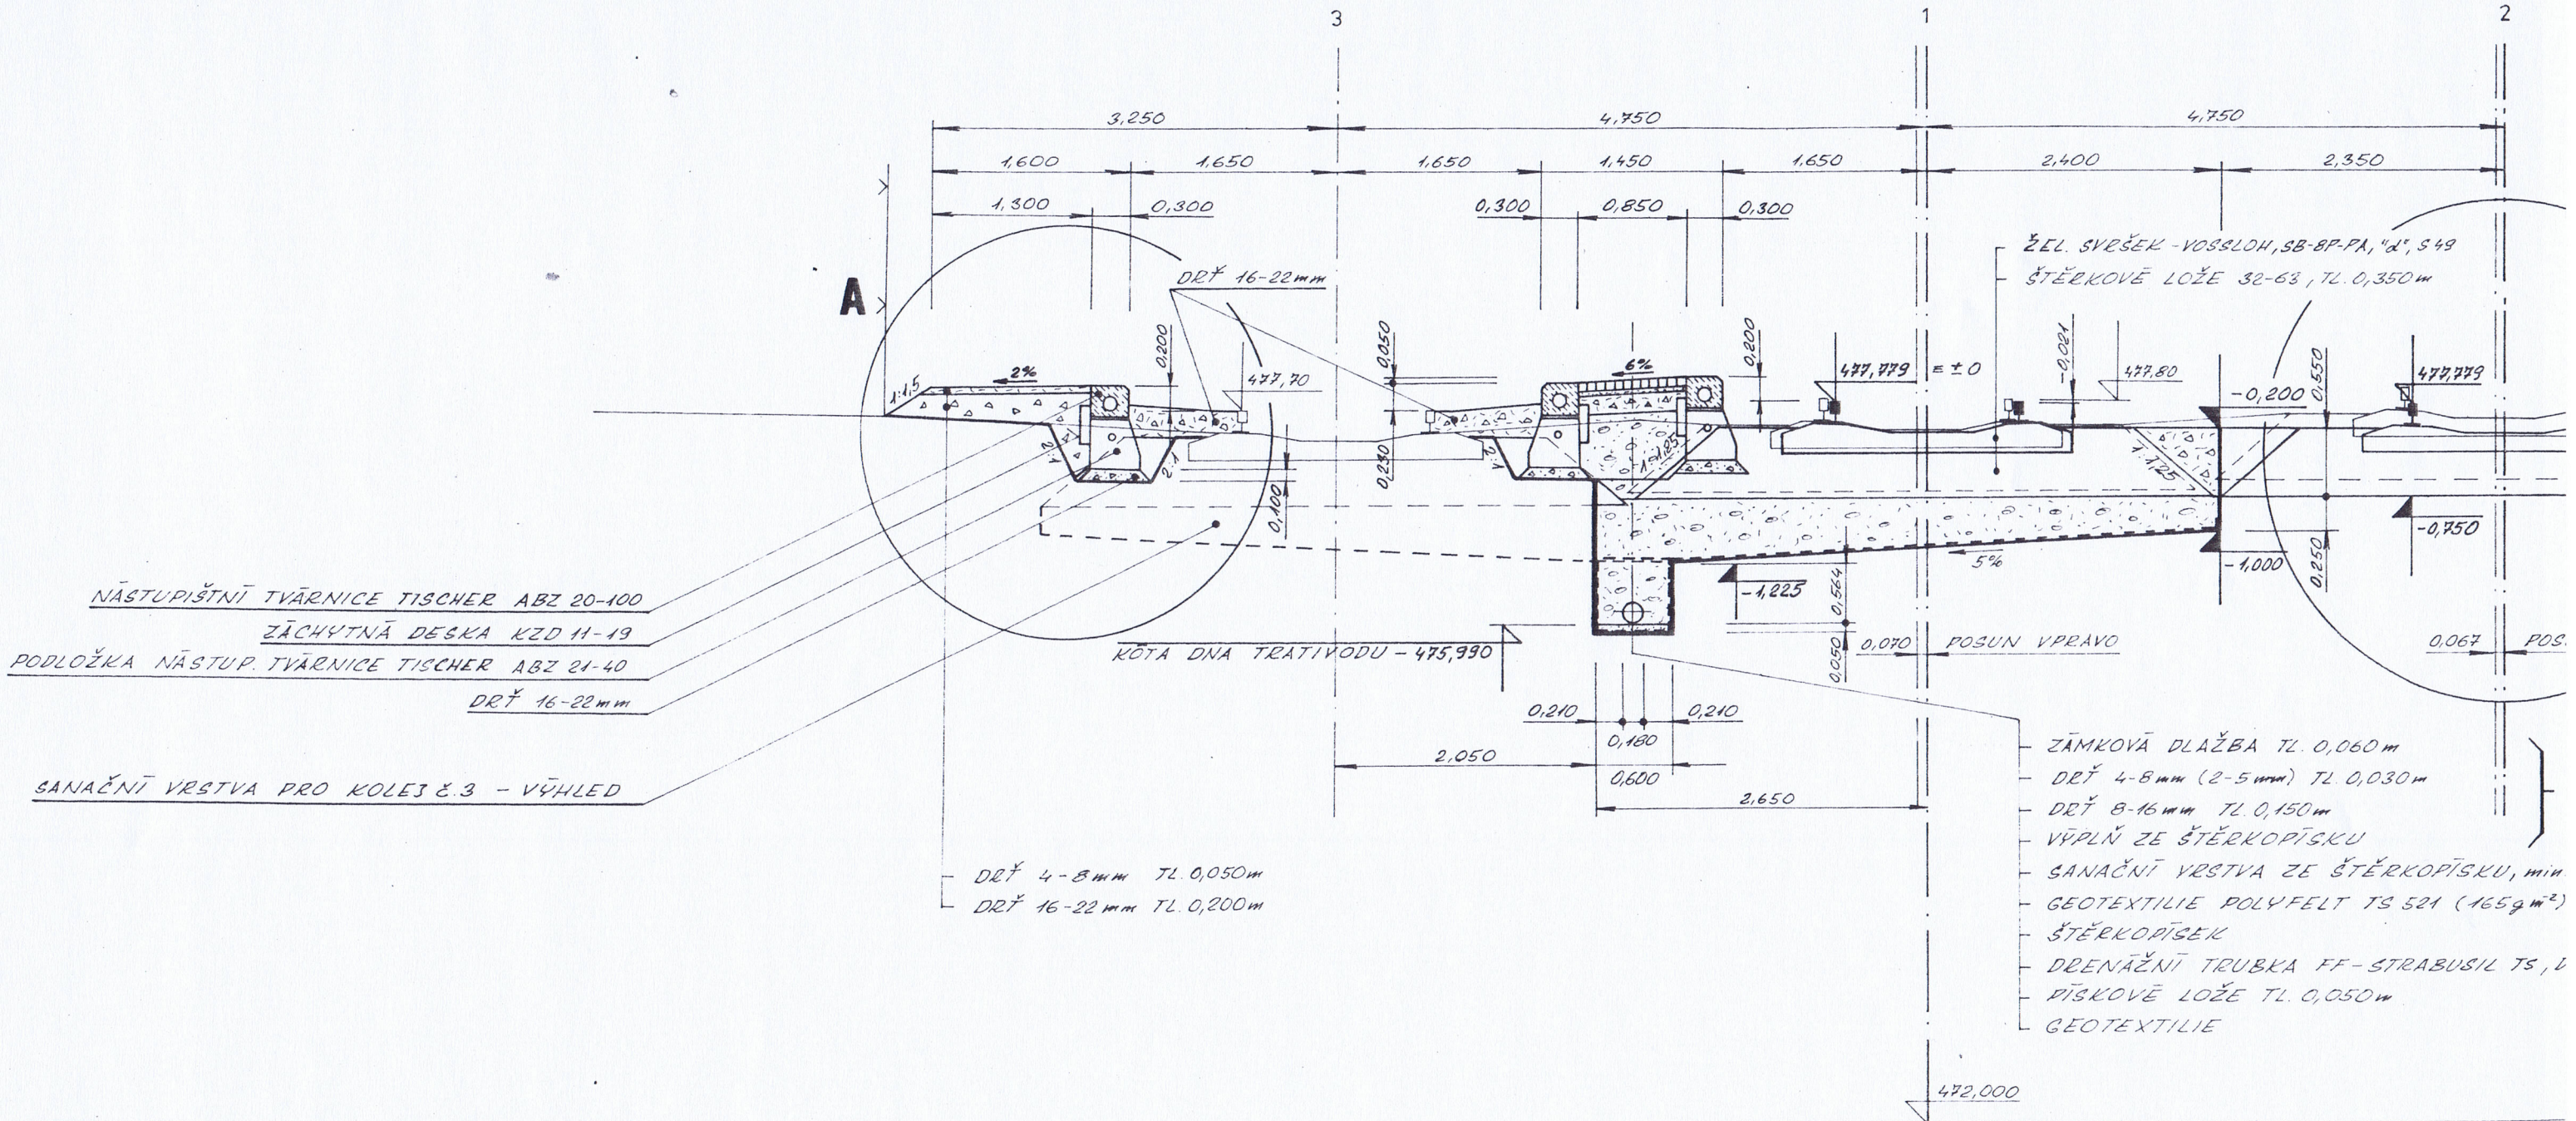


A - NĀSTUPIŠŤĚ V KOLEJE Ć. 3

B - VÝŠKOVÁ ÚPRAVA KOLEJE Ž.2

REALIZACE V RÁMCI "DODATKU" STAVBY "ČD-DDC, DK A ŮZZ

KM 105,475 000

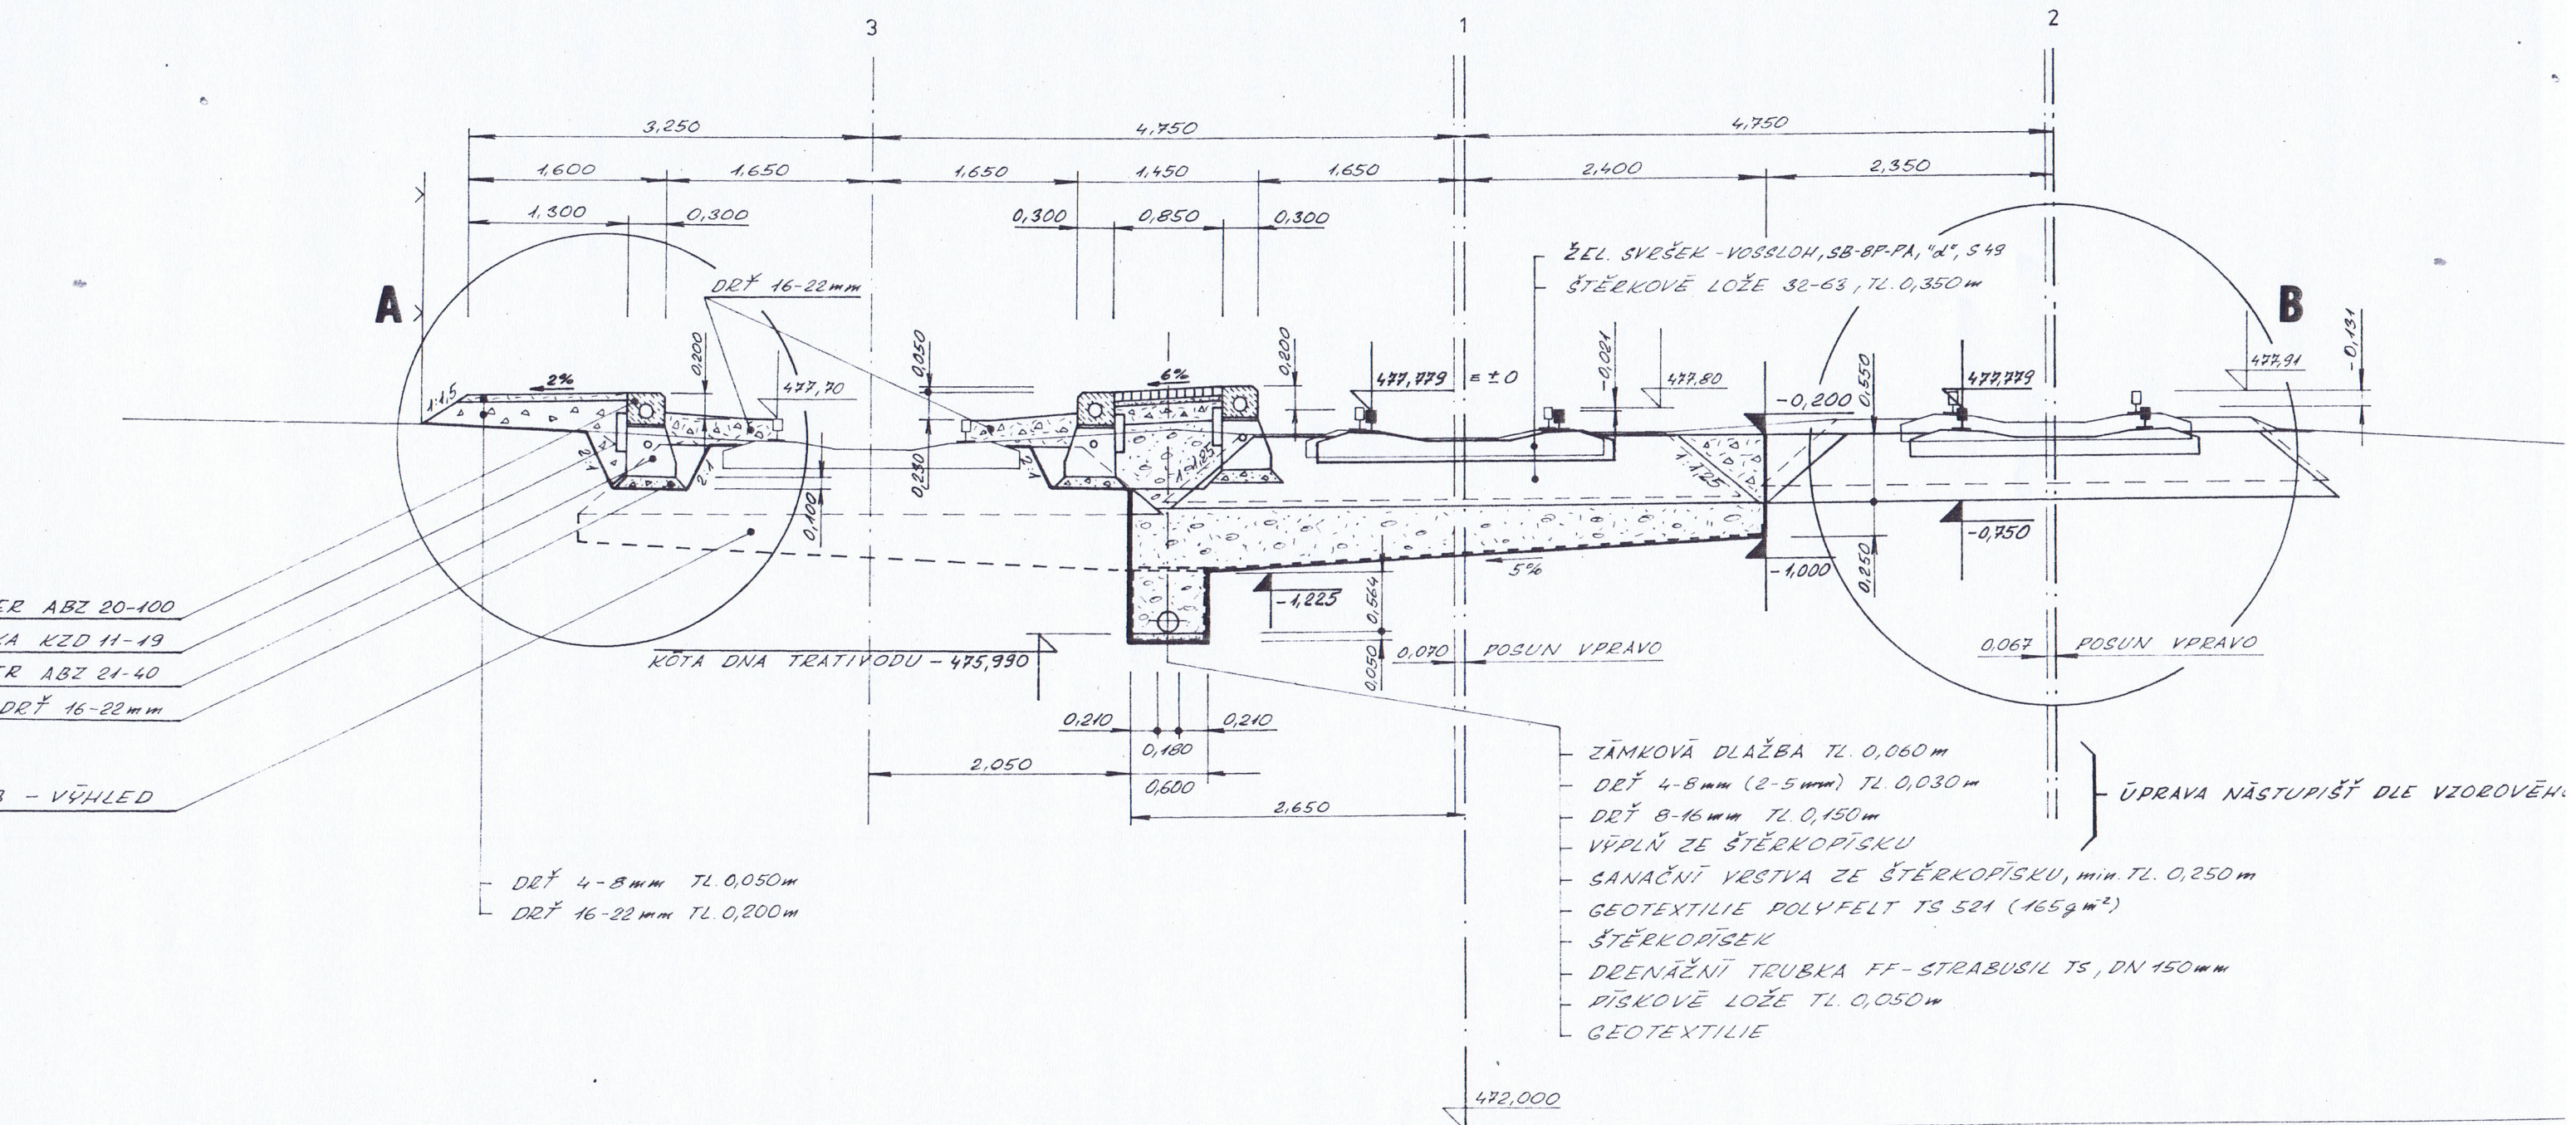


A - NĀSTUPIŠŤĚ V KOLEJE Ě. 3

B - VÝŠKOVĀ ŪPRAVA KOLEJE Ě. 2



REALIZACE V RĀMCI "DODATKU" STAVBY "ĈD-DDC, DK A ŪZZ H. DVOŘIŠŤĚ - Ĉ. BUDĚJOVICE

KM 105,475 000

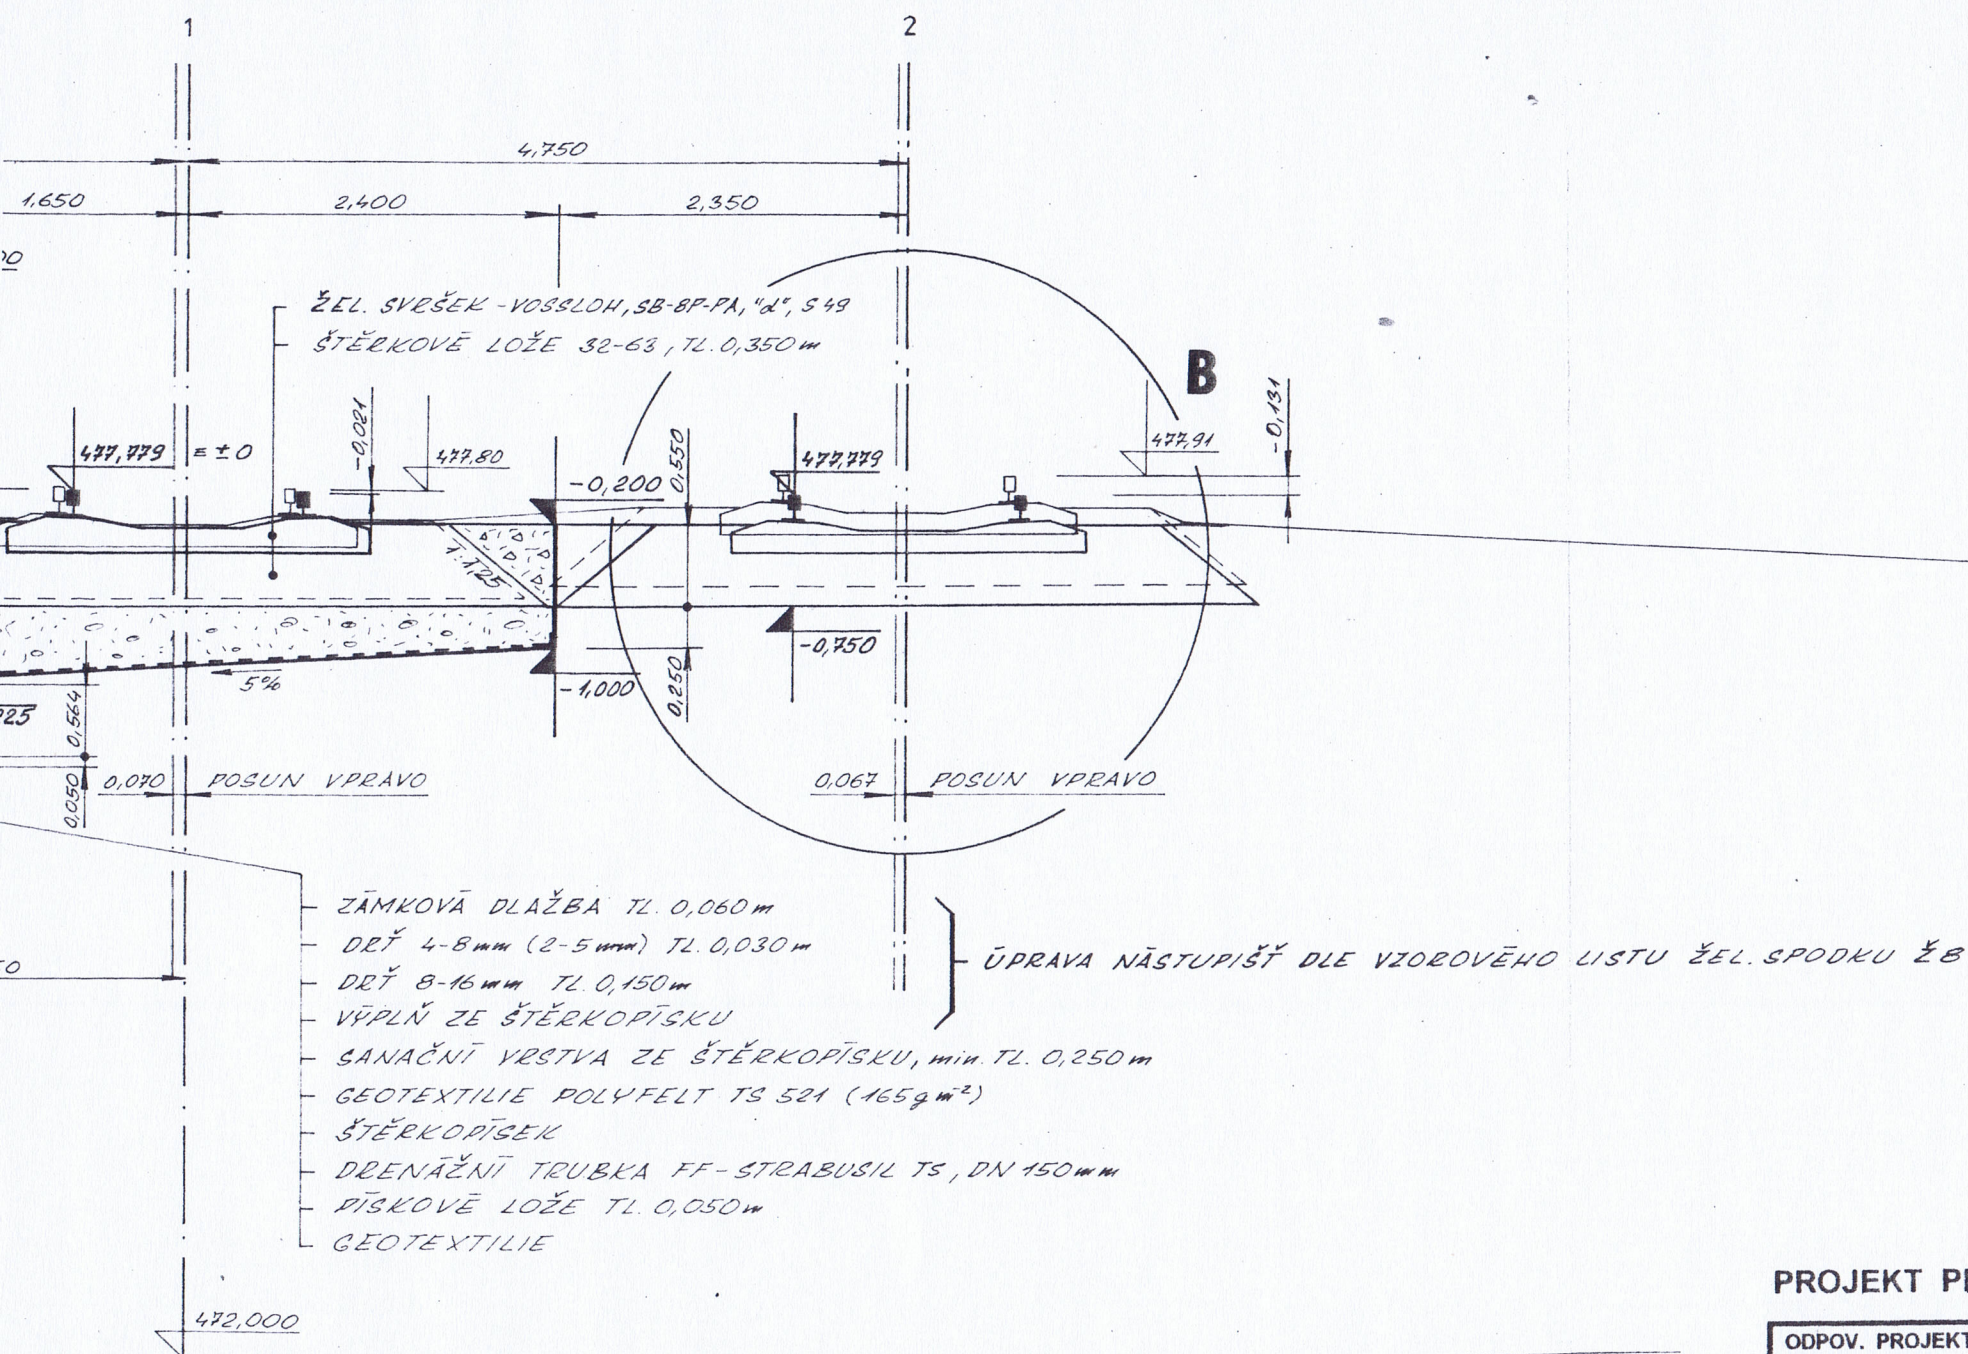

13

PROJEKT PRO REALIZACI STAVBY

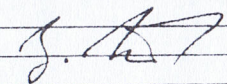ODPOV. PROJEKTANT STAVBY	ING. K. NOLČ		SUDOP PLZEŇ a.s.	
ODPOV. PROJ. OBJEKTU - PS	ING. K. NOLČ			
VYPRACOVAL	ING. K. NOLČ			
MÍSTO STAVBY	KAMENNÝ ÚJEZD			
STAVEBNÍ ÚŘAD	Č. BUDĚJOVICE			
INVESTOR	ČD SDC ST Č. BUDĚJOVICE			
ŽST. KAMENNÝ ÚJEZD - OBNOVA KOLEJE Č. 1 SO 01 , SO 02 , SO 03			DATUM	02. 96
			FORMÁT	5 A4
			Č. ZAKÁZKY	101 - 96 - 01
			ČÁST DOKUMENTACE	
VZOROVÝ PŘÍČNÝ ŘEZ			MĚŘÍTKO	Č. VÝKRESU
			1:50	5

V RÁMCI "DODATKU" STAVBY "ČD-DDC, DK A ŮZZ H. DVOŘIŠTĚ - Č. BUDĚJOVICE"