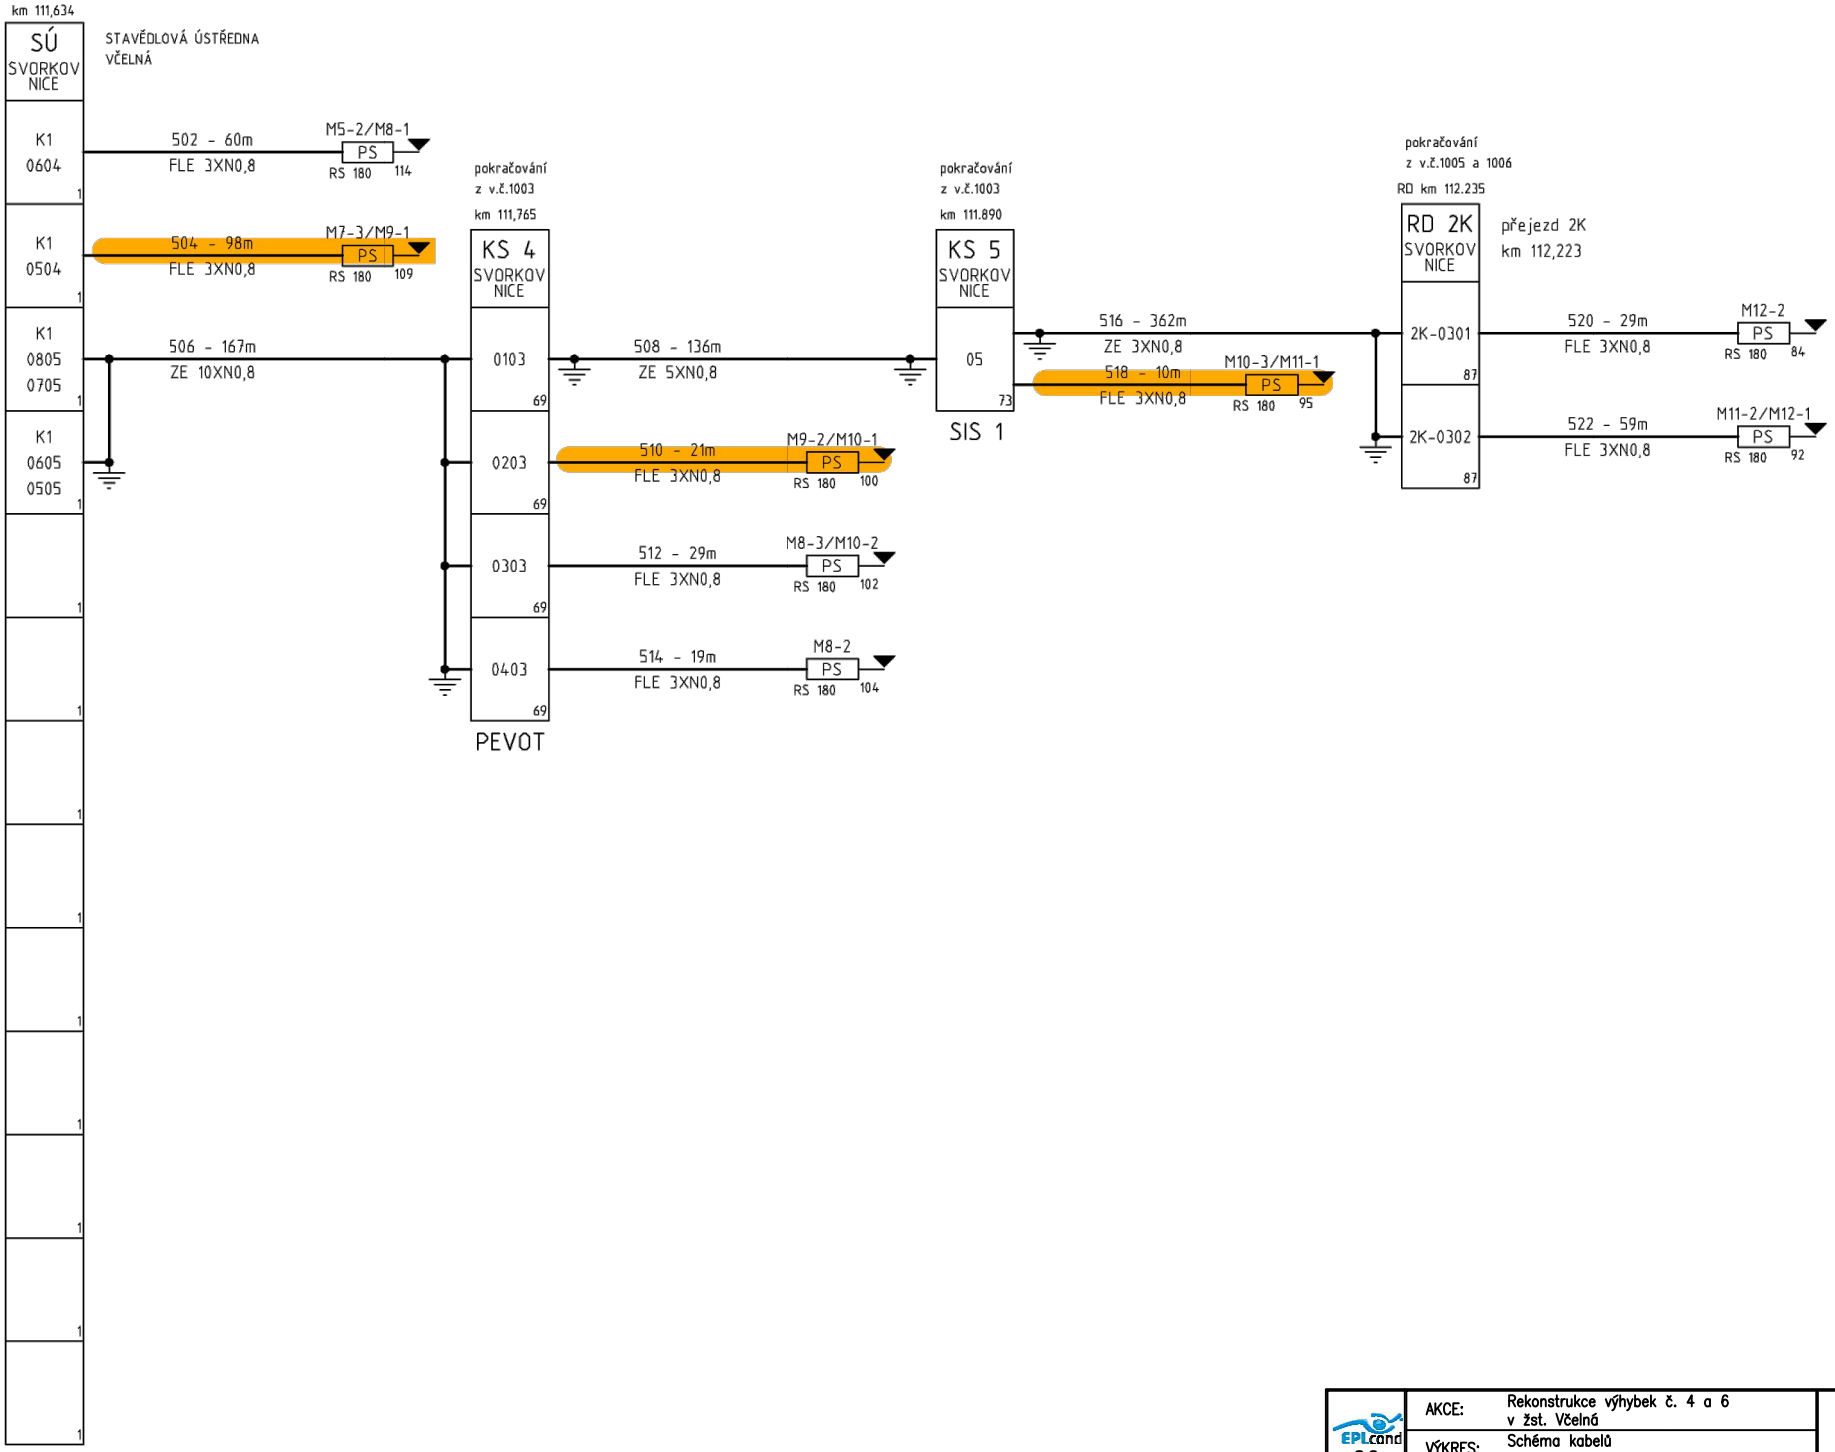

11/2021

EPLcond a.s.	AKCE: Rekonstrukce výhybek č. 4 a 6 v žst. Včelná	1004_d
	VÝKRES: Schéma kabelů Demontáž venkovního ZZ	