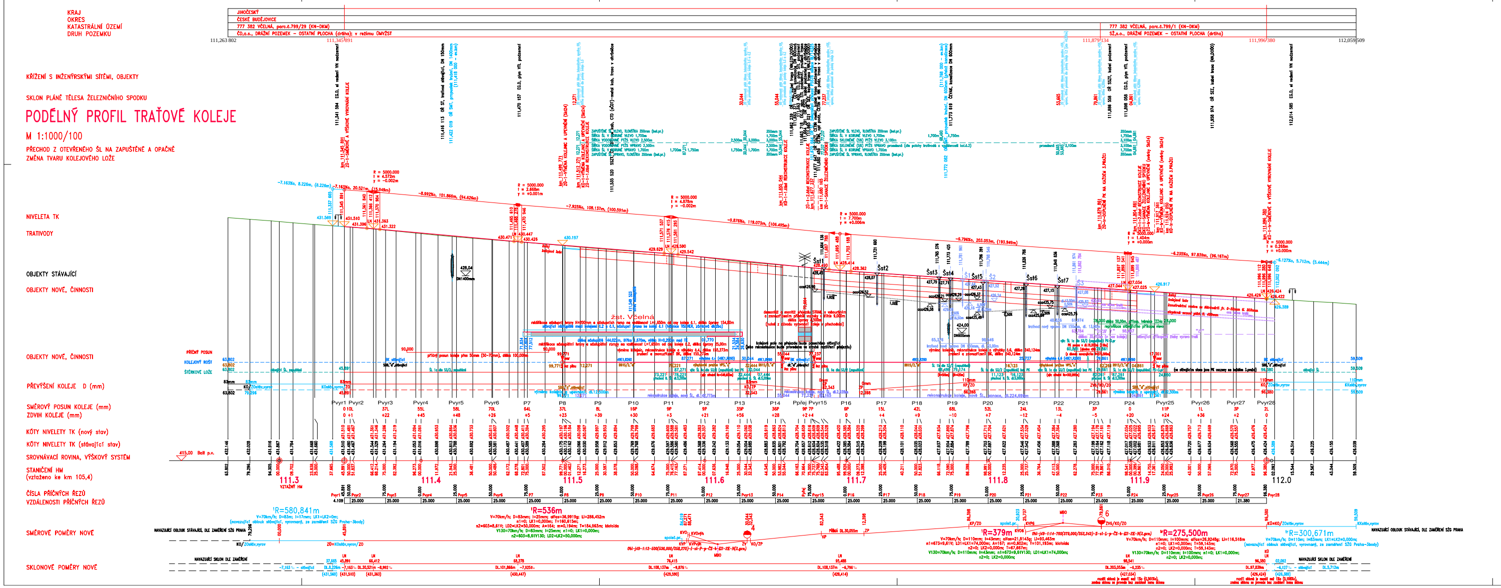
KRAJ
OKRES
KATASTRÁLNÍ ÚZEMÍ
DRUH POZEMKU
JIHOČESKÝ
ČESKÉ BUDĚJOVICE
777 382 VČELNÁ, parc.č.799/29 (KN-DKM)
ČD,a.s., DRÁŽNÍ POZEMEK - OSTATNÍ PLOCHA (dráha); v režimu ÚMVŽST
777 382 VČELNÁ, parc.č.799/1 (KN-DKM)
SŽ,s.o., DRÁŽNÍ POZEMEK - OSTATNÍ PLOCHA (dráha)
111,263 802
111,345 891
111,879 134
111,996 380
112,059 509
KŘÍŽENÍ S INŽENÝRSKÝMI SÍTĚMI, OBJEKTY
SKLON PLÁNĚ TĚLESA ŽELEZNIČNÍHO SPODKU
PODÉLNÝ PROFIL TRAŤOVÉ KOLEJE
M 1:1000/100
PŘECHOD Z OTEVŘENÉHO ŠL NA ZAPUŠTĚNÉ A OPAČNĚ
ZMĚNA TVARU KOLEJOVÉHO LOŽE
NIVELETA TK
TRATIVODY
OBJEKTY STÁVAJÍCÍ
OBJEKTY NOVÉ, ČINNOSTI
OBJEKTY NOVÉ, ČINNOSTI
PŘÍČNÝ POSUN
KOLEJOVÝ ROŠT
ŠTĚRKOVÉ LOŽE
PŘEVÝŠENÍ KOLEJE D (mm)
SMĚROVÝ POSUN KOLEJE (mm)
ZDVIH KOLEJE (mm)
KÓTY NIVELETY TK (nový stav)
KÓTY NIVELETY TK (stávající stav)
SROVNÁVACÍ ROVINA, VÝŠKOVÝ SYSTÉM
415,00 Bpv
STANIČENÍ HM
(vztaženo ke km 105,4)
ČÍSLA PŘÍČNÝCH ŘEZŮ
VZDÁLENOSTI PŘÍČNÝCH ŘEZŮ
SMĚROVÉ POMĚRY NOVÉ
SKLONOVÉ POMĚRY NOVÉ
NAVAZUJÍCÍ OBLOUK STÁVAJÍCÍ, DLE ZAMĚŘENÍ SŽG PRAHA
NAVAZUJÍCÍ SKLON DLE ZAMĚŘENÍ
111,341 594 EG.D, el vedení VN nadzemní
km 111,345 891
ZÚ-1-SMĚROVÉ A VÝŠKOVÉ VYROVNÁNÍ KOLEJE
R = 5000.000
t = 4.572m
y = -0.002m
-7.163‰, 8.226m, (8.226m)
-7.163‰, 20.521m, (15.949m)
žst. Včelná
111.3
VZTAŽNÝ HM
111.4
111.5
111.6
111.7
111.8
111.9
112.0
¹R=580,841m
¹R=536m
¹R=379m
¹R=275,500m
¹R=300,671m
Pvyr1
Pvyr2
Pvyr3
Pvyr4
Pvyr5
Pvyr6
P7
P8
P9
P10
P11
P12
P13
P14
Ppřej
Pvyr15
P16
P17
P18
P19
P20
P21
P22
P23
P24
Pvyr25
Pvyr26
Pvyr27
Pvyr28
Šst1
Šst2
Šst3
Šst4
Šst5
Šst6
Šst7
53,665
79,861
04,861
OŘ SSZT, kabel podzemní
EG.D, plyn VTL podzemní
OŘ SEE, kabel trasa (MN,DOOO)
EG.D, el vedení VN nadzemní

Revize:	Datum:	Popis:	Kontroloval:
001	30.11.2021	Definitivní odevzdání dokumentace	Jindřich Sitta

Jiná ověření:
Paré:
Orientační schéma:
Razítko oprávněné osoby:
Podpis: Datum:

Stavebník/Investor: **Správa železnic, státní organizace**
Adresa: Dlážděná 1003/7, 110 00 Praha 1
Zástupce investora: Stavební správa západ
Adresa: Sokolovská 1955/278, 190 00 Praha 9

Zhotovitel díla: **SUDOP Project Plzeň a.s.**
Adresa: Plachého 35, 301 00 Plzeň
Kontakt: T: +420 603 875 992
E: karel.nolc@sudop-plzen.cz

Zhotovitel objektu: **SUDOP Project Plzeň a.s.**
Adresa: Plachého 35, 301 00 Plzeň
Kontakt: T: +420 603 875 992
E: karel.nolc@sudop-plzen.cz

Hlavní projektant (HIP): Ing. Karel Nolč
Specialista: Ing. Karel Nolč

Název stavby/akce:	**Rekonstrukce výhybek č. 4 a 6 v ŽST Včelná**	Označení investora: S632000074 Označení zhotovitele: 635-20-1-1
Název části:	Železniční svršek a spodek	Označení části: D.2.1.1
Název objektu/dílčí části:	**Železniční svršek a spodek**	Označení objektu/komplexu: **SK 00-00-02**
Název přílohy: Název dílčí části přílohy:	Podélný profil traťové koleje (staniční č. 1) -	Číslo přílohy: **2. 002**
Odpovědný projektant: Ing. Karel Nolč	Zpracovatel přílohy: Ing. Karel Nolč Měřítko: 1:1000/100 Formáty: 12 x A4	Stupeň dokumentace: **DUSP**
Kraj: Jihočeský	Katastrální území: Včelná TUDU: TU: 1691; DU: 11, 18	Smluvní datum zpracování: **30.11.2021**

Označení investora: S632000074 Stupeň dokumentace: DUSP Část: D2101 Objekt: SK000002 Podobjekt: XX Příloha: 2 002 Revize: 001
[Prostor pro další informace]