


KAMENNÝ ÚJEZD U ČESKÝCH BUDĚJOVIC

Tratová rychlost 100km/h
Zábrzdňá vzdálenost 700m

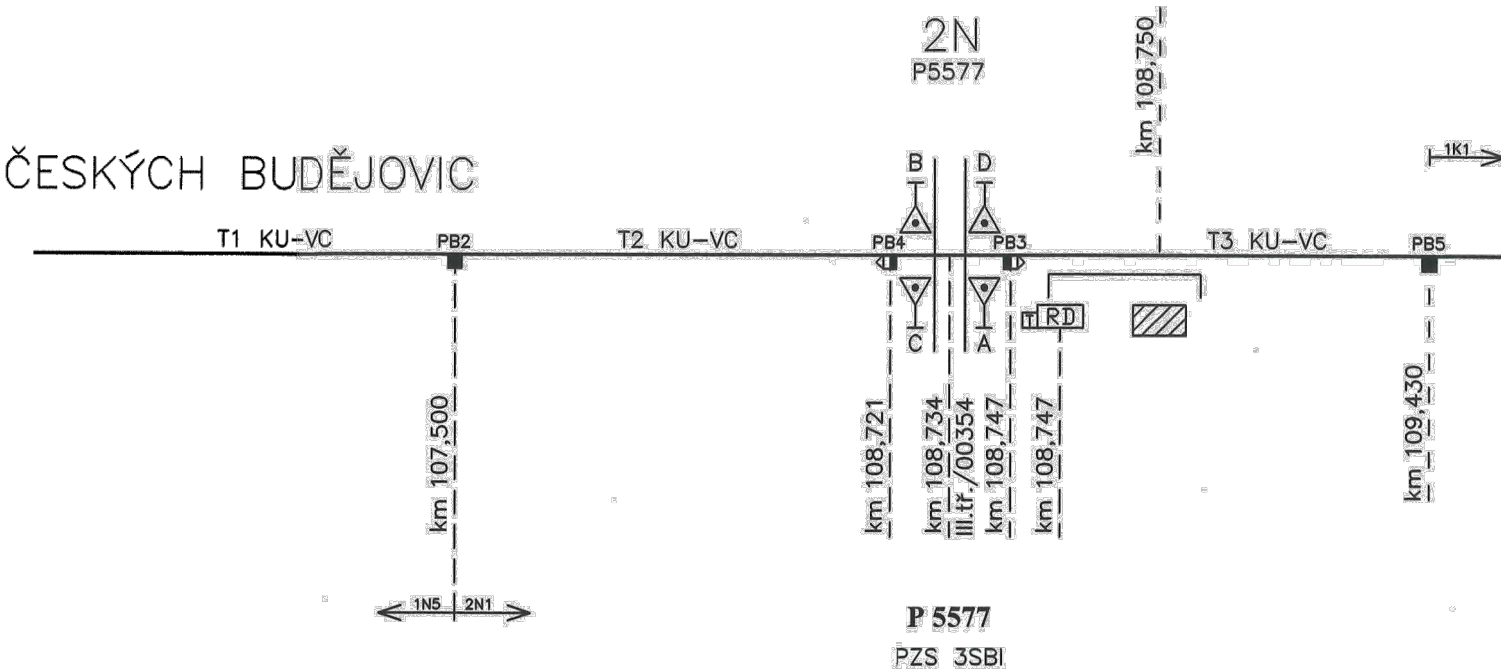

ČÍSLO	KM	DRUH	SOUSTAVA ŽELEZN. SVRŠKU	POMĚR ODBOČENÍ	POLOMĚR OBLOUKY	SMĚR	POLOHA VÝMĚNÍKU	DRUH PRAŽCŮ	ZÁVĚR	PŘESTAVNÍK	SNÍMAČ POLOHY	ZÁMEK	POZNÁMKA
1	110,937	J	S49	1:9	300	L	I	d	c	EPR	-		
2	110,970	J	S49	1:9	300	P	p	d	c	EPR	-		
3	111,009	Obi-J	S49	1:12	1151/375	L	p	d	c	EPR	-		
4	111,631	Obi-J	S49	12	535/258	P	p	d	c	EPR	-		
5	111,694	J	S49	1:9	190	P	p	d	c	EPR	-		
6	111,880	Obi-J	S49	1:14	379/215	L	p	d	c	EPR	-		
Vk1	-	-	-	-	-	L	I	-	-	EPN	-		
2B	111,149	J	-	-	-	L	I	d	h	EPR	-		km vlečky 0,140

TABULKA RYCHLOSTÍ

na/z koleje	rozhodné výhybky	rychlost od/do
3		50 40/-
1		trať. trať./-
2		50 40
1a		- -/trať

na/z koleje	rozhodné výhybky	z/na kolej
3		1
1a		40/- trať./-

TABULKA NÁVĚSTIDEL

název	poloha v km	název	poloha v km	název	poloha v km	název	poloha v km
L	110,475	Se3	111,685	Lc1	111,538	PrL	109,650
S3	111,012	Se4	111,745	Lc3	111,538	PrS	112,950
S1	111,047	Se5	111,889	L1a	111,764		
S2	111,093	Se6	112,190	L2	111,653		
Se1	110,920			S	112,248		
Se2	0,141						

TABULKA KOLEJOVÝCH ÚSEKŮ


název	definici PB	poznámka
LK	VPB1, VPB2	-
V1-3	VPB2, VPB3, VPB4, VPB5, VPB7	-
V2B	VPB5, VPB6, VPB8	-
3K	VPB3, VPB9	-
1K	VPB4, VPB10	-
2K	VPB7, VPB11	-
V4	VPB9, VPB10, VPB12	-
V5	VPB11, VPB13, VPB14	-
1aK	VPB12, VPB15	-
V6	VPB13, VPB15, VPB16	-
SK2	VPB16, VPB17	-
SK1	VPB17, VPB18	-

Návěstidla Lc1 a Se4 se budou demontovat/montovat dle potřeby zemních prací

P 5579
PZS 3SBI

ČESKÉ BUDĚJOVICE

Tratová rychlost 100km/h
Zábrzdňá vzdálenost 700m

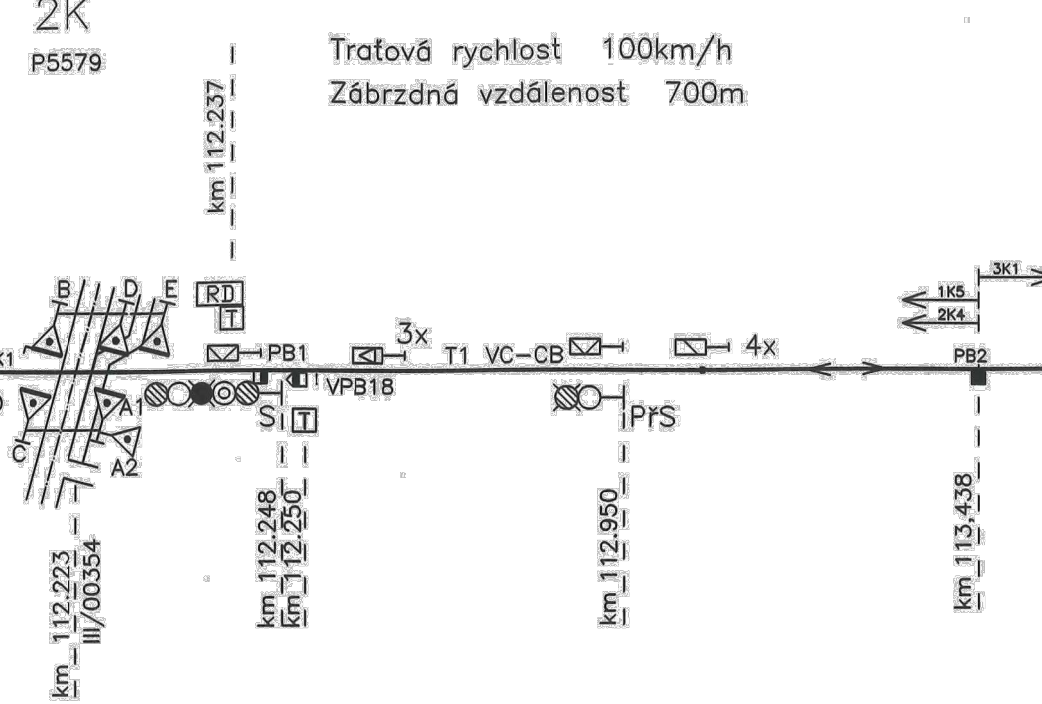

Správa železniční dopravní cesty,
státní organizace

PŘEZKOUŠENO

Datum: 16-09-2019

Přezkoušel: RICHTEK

Podpis: [Signature]

SŽDC, státní organizace - ÚLST

PŘEZKOUŠENO

Ing. Jan HOJGR

Schvalovací protokol č. 13/2019

Datum: 26-08-2019 Podpis: [Signature]

OPRAVA SPOJSTVĚHO ŽST VČELNÁ - OPRAVA HOJGR

STARMON

Stavba: Oprava zab.zaf. DOZ Č. Budějovice - Horní Dvoriště

signal PROJEKT Pracoviště: 113 Brno	Jméno:	Podpis:	ZAK. ČÍSLO:	SOUPRAVA Č.:
	NAVRHL:	Ing. Ptáček	18-046-40-311	
STAVBA: Oprava prováděcí úrovně technologie zabezpečovacího zařízení v úseku Kaplice - České Budějovice ČÁST: PS 208 ŽST Včelná, oprava SZZ	KRESLIL:	Ing. Ptáček	DATUM:	STUPEŇ: PROJEKT
	KONTROLOVAL:	Ing. Lukášek	11/2017	
VÝKRES:	Situční schéma žst. Včelná			MĚŘITKO:
	ČÁST:	D.1.1.8	PŘÍLOHA:	0200

EPL a.s.	AKCE:	Rekonstrukce výhybek č. 4 a 6 v žst. Včelná	0200_d
	VÝKRES:	Situční schéma žst. Včelná Demontáž venkovního ZZ	

11/2021