


Traťová rychlost 100km/h
Zábrzdňá vzdálenost 700m

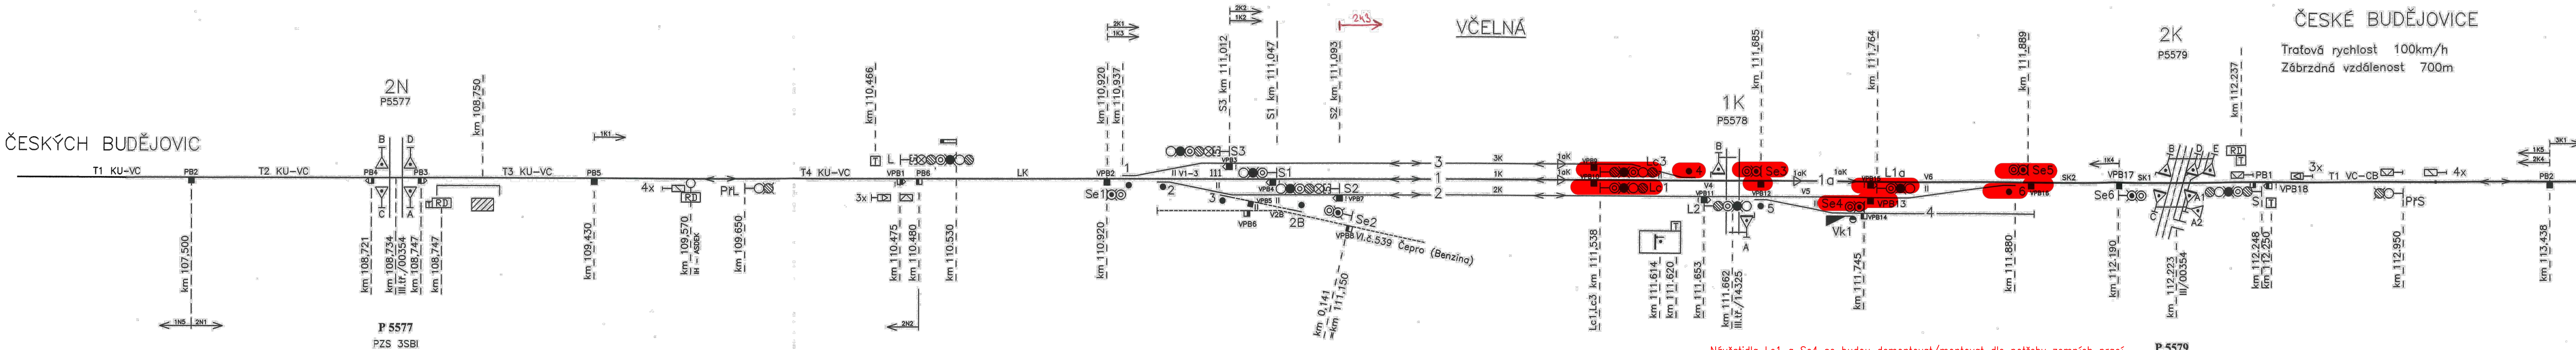

Návěstidla Lc1 a Se4 se budou demontovat/montovat dle potřeby zemních prací

P 5579
PZS 3SBI

ČÍSLO	KM	DRUH	SOUSTAVA ŽELEZN. SVRSKY	POMĚR OBOČENÍ	POLOMER OBOUKU	SMĚR	POLOHA VÝMĚNIKU	DRUH PRAZCŮ	ZÁVĚR	PŘESTAVNIK	SNÍMAČ POLOHY	ZÁMEK		POZNÁMKA
												v základní poloze	v opačné poloze	
1	110,937	J	S49	1:9	300	L	l	d	c	EPR	-			
2	110,970	J	S49	1:9	300	P	p	d	c	EPR	-			
3	111,009	Obt-J	S49	1:12	1151/375	L	p	d	c	EPR	-			
4	111,631	Obt-J	S49	1:2	535/258	P	p	d	c	EPR	-			
5	111,684	J	S49	1:9	190	P	p	d	c	EPR	-			
6	111,880	Obt-J	S49	1:14	379/215	L	p	d	c	EPR	-			
Vk1	-	-	-	-	-	L	l	-	-	EPN	-			
2B	111,149	J	-	-	-	L	l	d	h	EPR	-			km vlečky 0,140

na/z koleje	rozhodně výhybky	rychlost od/do Kamenný Újezd	Českých Budějovic
3		50	40/—
1		trať.	trať./—
2		50	40
1a		—	—/trať


na/z koleje	rozhodně výhybky	z/na kolej	
		3	1
1a		40/—	trat/—


název	poloha v km	název	poloha v km	název	poloha v km	název	poloha v km
L	110,475	Se3	111,685	Lc1	111,538	PRL	109,650
S3	111,012	Se4	111,745	Lc3	111,538	PRS	112,950
S1	111,047	Se5	111,889	1a	111,764		
S2	111,093	Se6	112,190	L2	111,653		
Se1	110,920			S	112,248		
Se2	0,141						

název	definicií PB	poznámka
LK	VPB1, VPB2	—
V1–3	VPB2, VPB3, VPB4, VPB5, VPB7	—
V2B	VPB5, VPB6, VPB8	—
3K	VPB3, VPB9	—
1K	VPB4, VPB10	—
2K	VPB7, VPB11	—
V4	VPB9, VPB10, VPB12	—
V5	VPB11, VPB13, VPB14	—
1aK	VPB12, VPB15	—
V6	VPB13, VPB15, VPB16	—
SK2	VPB16, VPB17	—
SK1	VPB17, VPB18	—


11/2021

0200_m

	AKCE:	Rekonstrukce výhybek č. 4 a 6 v žst. Včelná
	VÝKRES:	Situační schéma žst. Včelná Montáž venkovního ZZ

	Jméno:	Podpis:	ZAK. ČÍSLO:	SOUPRAVA Č.	
	NAVRHL:	Ing. Ptáček	<i>[Signature]</i>		18-046-40-311
	KRESLIL:	Ing. Ptáček	<i>[Signature]</i>		DATUM:
Pracoviště: 113 Brno	KONTROLOVAL:	Ing. Lukášek	<i>[Signature]</i>	11/2017	
STAVBA: Oprava prováděcí úrovně technologie zabezpečovacího zařízení v úseku Kaplice - České Budějovice				STUPEN: PROJEKT	
ČÁST: PS 208 ŽST Včelná, oprava SZZ				MĚRITKO:	
VÝKRES: Situační schéma žst. Včelná				ČÁST: D.1.1.8	PŘÍLOHA: 0200

Správa železniční dopravní cesty, státní organizace	
PŘEZKOUSENÍ	
Datum:	16 - 09 - 2019
Přezkoušel:	Richter Jindřek
Podpis:	

SZDO, s.r.o. - SZDO - SAT - DLZ
PŘEZKOŠENO
Ing. Jan HOJGR
Schvalovací protokol č. 1512/19
Datum: 26-08-2019 Podpis: 

OPRAVA SPOJŮSTĚČNÉHO BŮV 2K3 - OPRAVA HOJŠEK
STARMON 2019.08
Stavba: Oprava zab.zaf. DOZ Č. Budějovice – Horní Dvořiště