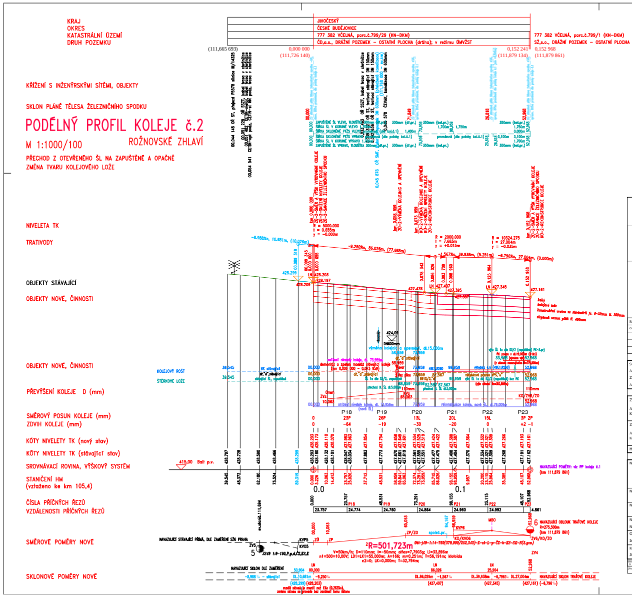
KRAJ
OKRES
KATASTRÁLNÍ ÚZEMÍ
DRUH POZEMKU
JIHOČESKÝ
ČESKÉ BUDĚJOVICE
777 382 VČELNÁ, parc.č.799/29 (KN-DKM)
ČD,a.s., DRÁŽNÍ POZEMEK – OSTATNÍ PLOCHA (dráha); v režimu ÚMVŽST
777 382 VČELNÁ, parc.č.799/1 (KN-DKM)
SŽ,s.o., DRÁŽNÍ POZEMEK – OSTATNÍ PLOCHA (dráha)
(111,665 693)
0,000 000
(111,726 140)
0,152 241
(111,879 134)
0,152 968
(111,879 861)
KŘÍŽENÍ S INŽENÝRSKÝMI SÍTĚMI, OBJEKTY
SKLON PLÁNĚ TĚLESA ŽELEZNIČNÍHO SPODKU
PODÉLNÝ PROFIL KOLEJE č.2
M 1:1000/100
ROŽNOVSKÉ ZHLAVÍ
PŘECHOD Z OTEVŘENÉHO ŠL NA ZAPUŠTĚNÉ A OPAČNĚ
ZMĚNA TVARU KOLEJOVÉHO LOŽE
NIVELETA TK
TRATIVODY
OBJEKTY STÁVAJÍCÍ
OBJEKTY NOVÉ, ČINNOSTI
OBJEKTY NOVÉ, ČINNOSTI
KOLEJOVÝ ROŠT
ŠTĚRKOVÉ LOŽE
PŘEVÝŠENÍ KOLEJE D (mm)
SMĚROVÝ POSUN KOLEJE (mm)
ZDVIH KOLEJE (mm)
KÓTY NIVELETY TK (nový stav)
KÓTY NIVELETY TK (stávající stav)
SROVNÁVACÍ ROVINA, VÝŠKOVÝ SYSTÉM
415,00 Bpv
STANIČENÍ HM
(vztaženo ke km 105,4)
ČÍSLA PŘÍČNÝCH ŘEZŮ
VZDÁLENOSTI PŘÍČNÝCH ŘEZŮ
SMĚROVÉ POMĚRY NOVÉ
SKLONOVÉ POMĚRY NOVÉ
km 0,000 000 ZO-2-SMĚR A VÝŠK VYROVNÁNÍ KOLEJE
ZO-2-SNÍŽENÍ NIVELETY KOLEJE
ZO-2-SANACE ŽELEZNIČNÍHO SPODKU
R = 5000.000
t = 0.655m
y = -0.000m
km 0,058 959 ZO-2-VÝMĚNA KOLEJNIC A UPEVNĚNÍ
km 0,073 959 KO-2-VÝMĚNA KOLEJNIC A UPEVNĚNÍ
KO-2-SNÍŽENÍ NIVELETY KOLEJE
ZO-2-REKONSTRUKCE KOLEJE
R = 2000.000
t = 7.653m
y = +0.015m
R = 10324.275
t = 27.004m
y = -0.035m
km 0,152 968 ZO-2-SMĚR A VÝŠK VYROVNÁNÍ KOLEJE
ZO-2-SANACE ŽELEZNIČNÍHO SPODKU
KO-2-REKONSTRUKCE KOLEJE
-8,988‰, 10,681m, (10,074m)
-9,250‰, 85,026m, (77,986m)
-1,567‰, 39,938m, (5,251m)
-6,798‰, 27,004m, (0,000m)
P18 P19 P20 P21 P22 P23
0.0
0.1
23,757
24,774
24,760
24,864
24,960
24,992
4,861
NAVAZUJÍCÍ STÁVAJÍCÍ PŘÍMÁ, DLE ZAMĚŘENÍ SŽG PRAHA
NAVAZUJÍCÍ OBLOUK TRAŤOVÉ KOLEJE
R=270,300m
(km 111,879 861)
R=501,723m
NAVAZUJÍCÍ POMĚRY: viz PP koleje č.1
(km 111,879 861)
NAVAZUJÍCÍ SKLON DLE ZAMĚŘENÍ
NAVAZUJÍCÍ SKLON TRAŤOVÉ KOLEJE

Jiná ověření:	Paré:
Orientační schéma:	Razítko oprávněné osoby:
	Podpis: Datum:

Revize:	Datum:	Popis:	Kontroloval:
001	30.11.2021	Definitivní odevzdání dokumentace	Jindřich Sitta

Ministerstvo dopravy
Státní fond dopravní infrastruktury

Stavebník/Investor: **Správa železnic, státní organizace**
Adresa: Dlážděná 1003/7, 110 00 Praha 1
Zástupce investora: Stavební správa západ
Adresa: Sokolovská 1955/278, 190 00 Praha 9

SPRÁVA ŽELEZNIC

Zhotovitel díla: **SUDOP Project Plzeň a.s.**
Adresa: Plachého 35, 301 00 Plzeň
Kontakt: T: +420 603 875 992
E: karel.nolc@sudop-plzen.cz

SUDOP Project Plzeň a.s.
projekty, inženýring, stavby

Zhotovitel objektu: **SUDOP Project Plzeň a.s.**
Adresa: Plachého 35, 301 00 Plzeň
Kontakt: T: +420 603 875 992
E: karel.nolc@sudop-plzen.cz

SUDOP Project Plzeň a.s.
projekty, inženýring, stavby

Hlavní projektant (HIP): Ing. Karel Nolč
Specialista: Ing. Karel Nolč

Název stavby/akce:	**Rekonstrukce výhybek č. 4 a 6 v ŽST Včelná**		Označení investora: S632000074 Označení zhotovitele: 635-20-1-1
Název části:	Železniční svršek a spodek		Označení části: D.2.1.1
Název objektu/dílčí části:	**Železniční svršek a spodek**		Označení objektu/komplexu: **SK 00-00-02**
Název přílohy: Název dílčí části přílohy:	Podélný profil staniční koleje č. 2 -		Číslo přílohy: **2. 004**
Odpovědný projektant: Ing. Karel Nolč	Zpracovatel přílohy: Ing. Karel Nolč	Měřítko: 1:1000/100 Formáty: 6 x A4	Stupeň dokumentace: **DUSP**
Kraj: Jihočeský	Katastrální území: Včelná	TUDU: TU: 1691; DU: 11, 18	**Smluvní datum zpracování:** **30.11.2021**

Označení investora:	Stupeň dokumentace:	Část:	Objekt:	Podobjekt:	Příloha:	Revize:
S632000074	_DUSP	_D2101	_SK000002	_XX	_2_004	_001

(Prostor pro další informace)