



**SPRÁVA
ŽELEZNIC**

Správa železnic, státní organizace
Správa železniční geodézie
Václavkova 169/1
160 00 Praha 6

Zaměřil SŽG - Regionální pracoviště České Budějovice

Zpracoval Michael Nosek

Kontroloval Martin Šindlauer

Ověřil Ing. Josef Beníšek



Management kvality

ISO 9001

www.dekra-seal.com

Traťový úsek TÚ 1691 Summerau (ÖBB) (část) – České Budějovice (mimo)(Rožnov vč.)

**Geodetické a mapové podklady pro stavbu
„Rekonstrukce výhybek č. 4 a 6 v ŽST Včelná
včetně rekonstrukce přejezdu v km 111,662
trati H. Dvořiště – Č. Budějovice“**

Přehled kladu mapových listů JŽM

TÚ 1691 Summerau (ÖBB) (část) – České Budějovice (mimo)(Rožnov vč.)
rozsah km 110,400 – km 112,600

Ředitel Ing. Ondřej Červenka

Datum 11/2020

Druh dokumentace DUSP

Číslo zakázky G730Z7290097

Měřítko 1 : 10 000

Souřadnicový systém S-JTSK

Výškový systém Bpv

Část dokum.

Část

I.6


3

"Rekonstrukce výhybek č. 4 a 6 v ŽST Včelná

včetně rekonstrukce přejezdu v km 111,662 trati H. Dvořiště - Č. Budějovice"

TU 1691 km 110,400 - 112,600

M 1:10 000

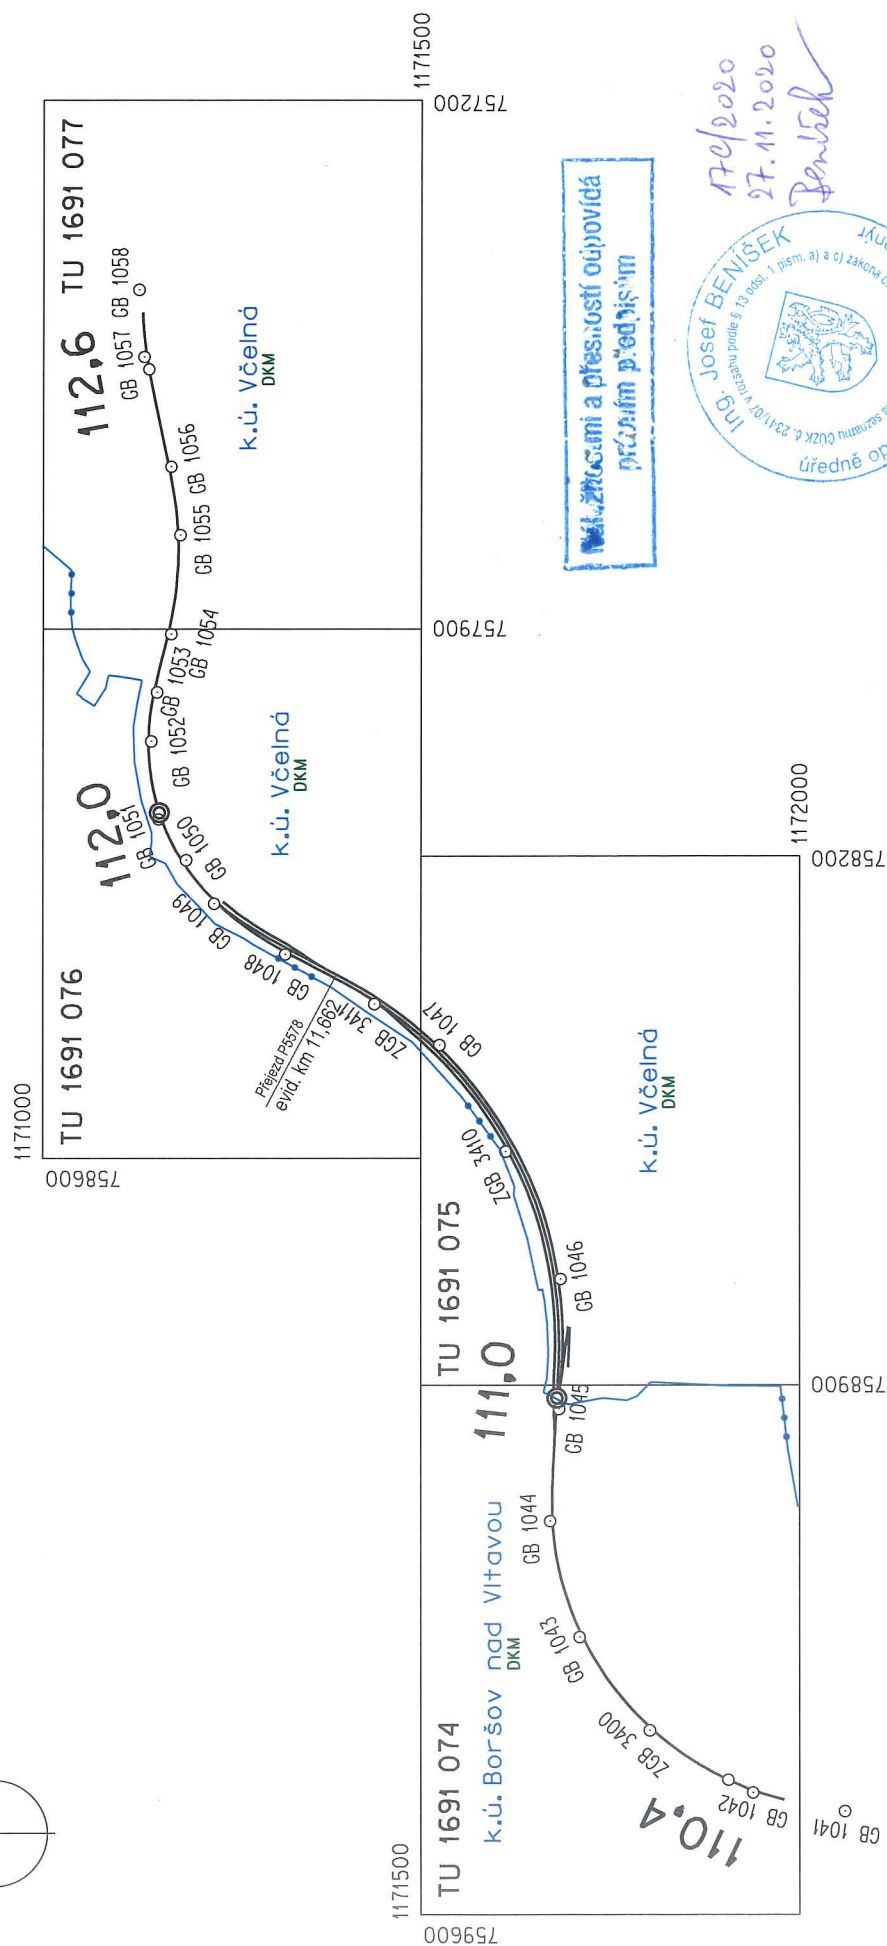

Velžicami a přesností odpovídá pracovním předpisům



17c/2020
27.11.2020
Bentch