


SITUACE, KOLEJOVÝ PLÁN, M1:200

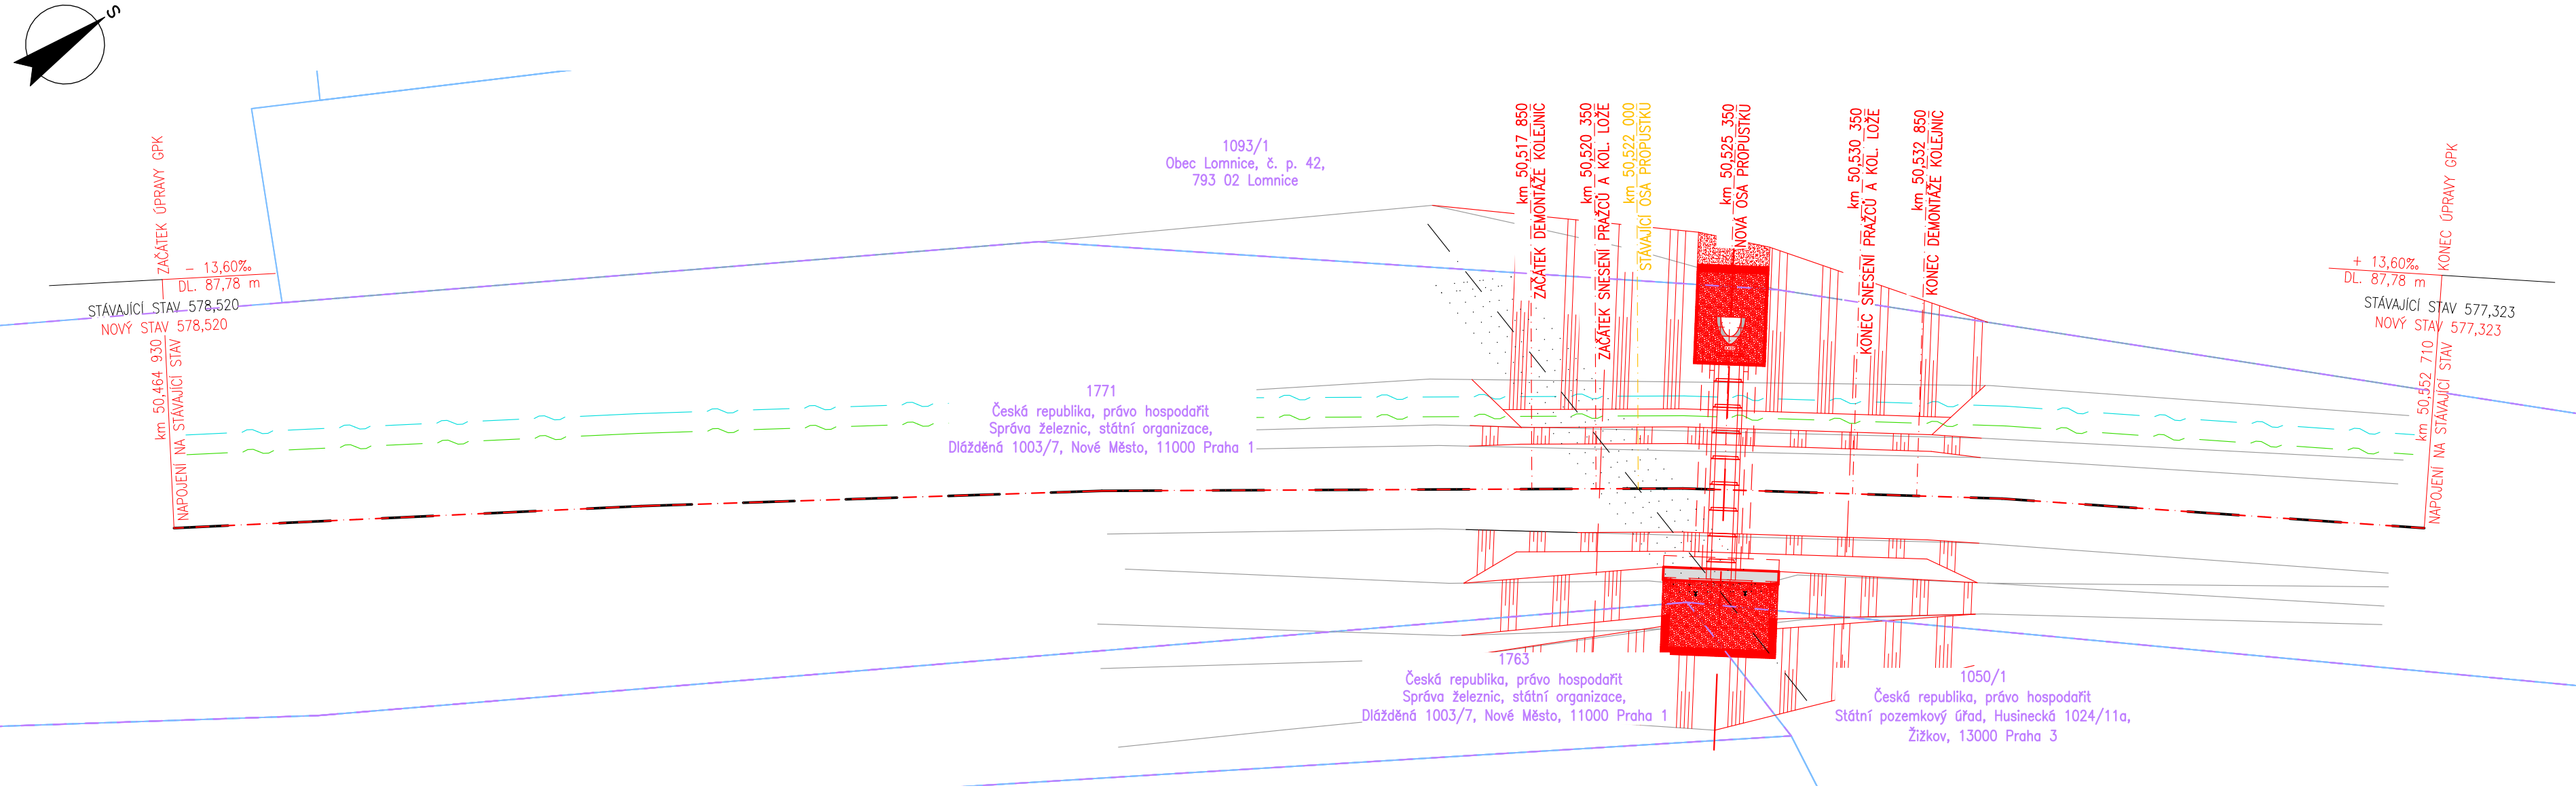


LEGENDA ČAR:

- Nová osa koleje (= osa stávající)
- Nová k-ce (SO 01.1)
- Hranice drážního pozemku
- Hranice pozemků, katastr
- Stávající terén
- Původní k-ce propustku

LEGENDA SÍTÍ:

- VEDENÍ ČD TELEMATIKA
- VEDENÍ SSZT (OŘ OSTRAVA)

			ČÍSLO SOUPRAVY:
REVIZE Č.	DATUM	ZMĚNA	

DOKUMENTACE PO PŘIPOMÍNKÁCH							
Zodp. projektant:		Ing. Barbara Zapletalová IP00 1201337	Vypracoval:		Lukáš Kovář	<div>PROJEKTANT ČÁSTI PD</div> <div> DOPRAVNÍ STAVBY F-PROJEKT-DOPRAVNÍ STAVBY s.r.o. Janáčkova 4642/5d 79601 Prostějov</div>	
Autorizovaný inženýr:		Ing. Michal Svěrák ID00 1201659					
Místo stavby:		p. č. 1771, obec Lomnice [597589], k.ú. Lomnice u Rýmařova [686662]					
Kraj:		Moravskoslezský kraj					
Investor:		Správa železnic s.o., Dílážděná 1003/7, 1100 Praha					
Název stavby:						Formát:	3,5xA4
Údržba, opravy a odstraňování závad u STM 2021 - PD propustků na TÚ 2171, 2191 a 2271						Datum:	10/2021
						Stupeň:	DUSP
Část:	Propustky na trati Olomouc - Krnov (TÚ2191) - PD2					Číslo zakázky:	221021
SO:	SO 01 - Propustek v km 50,522					Měřítko:	1:50
Oddíl:	SITUACE, KOLEJOVÝ PLÁN					Část dokumentace	Příloha
						D.2.1.a	2