



(ZAKRESLENA ZEĎ VLEVO U OPĚRY O 01)


(POHLED SMĚR OLOMOUC)

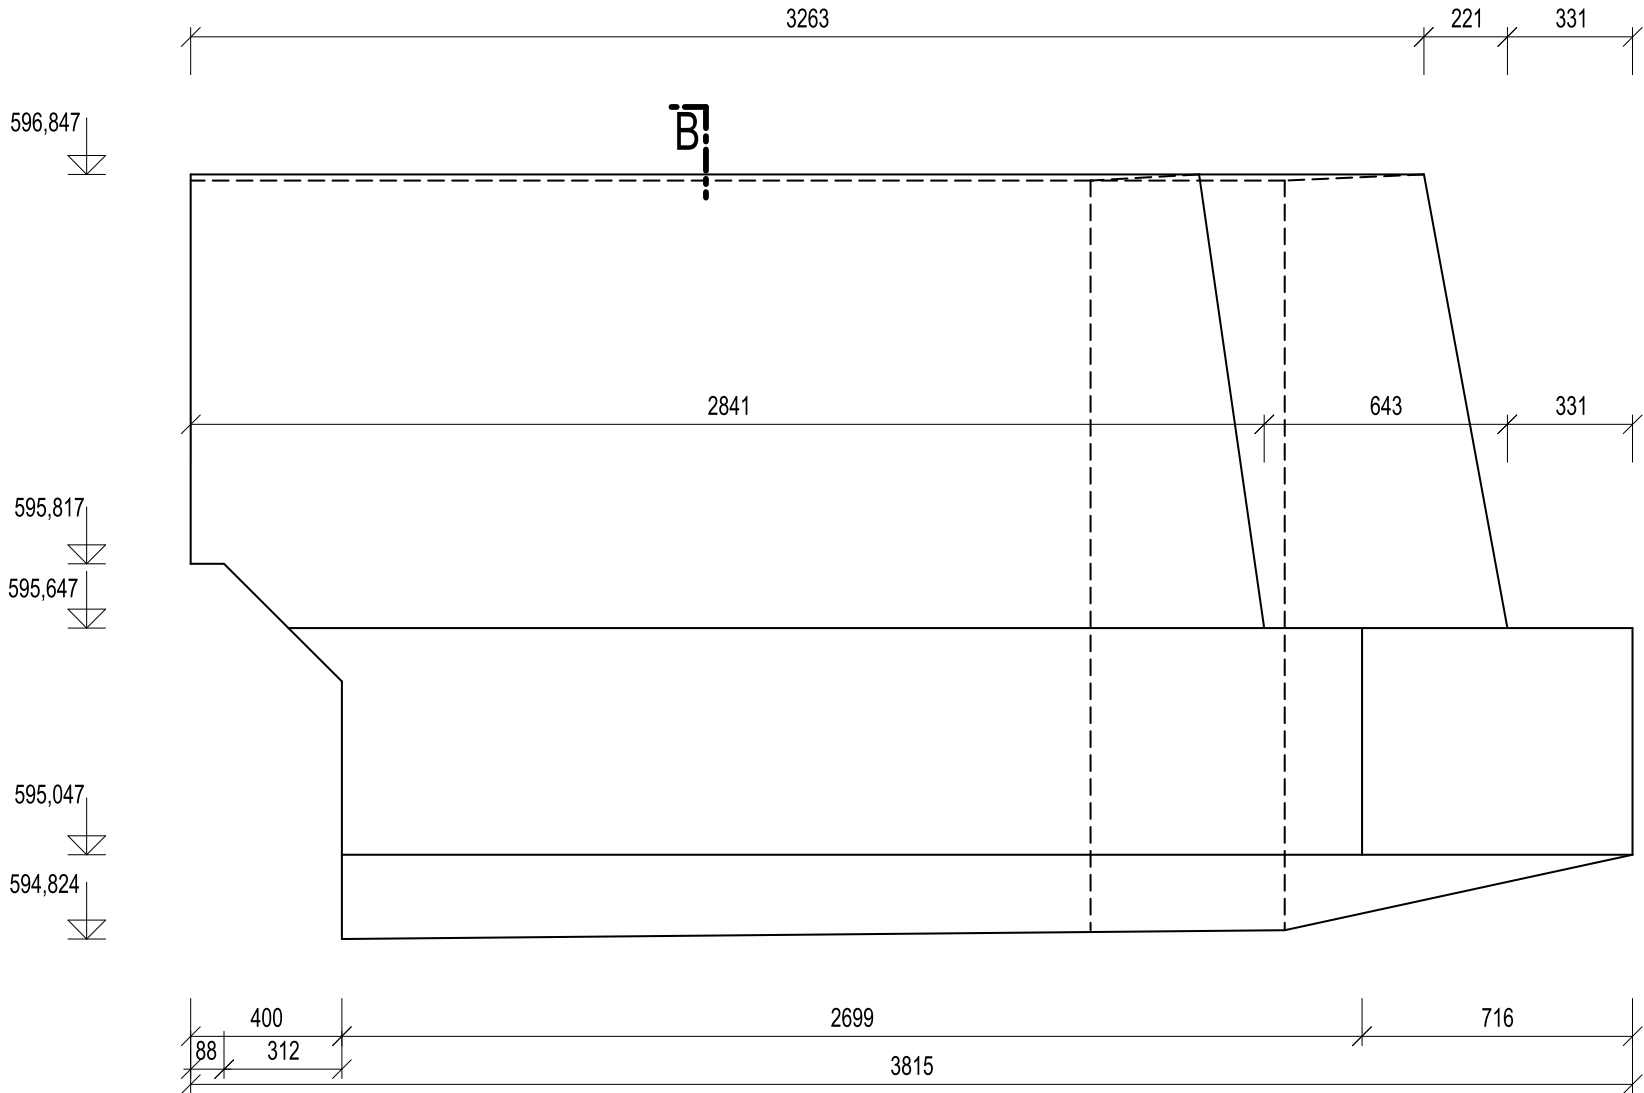

ŘEZ A-A M 1:20

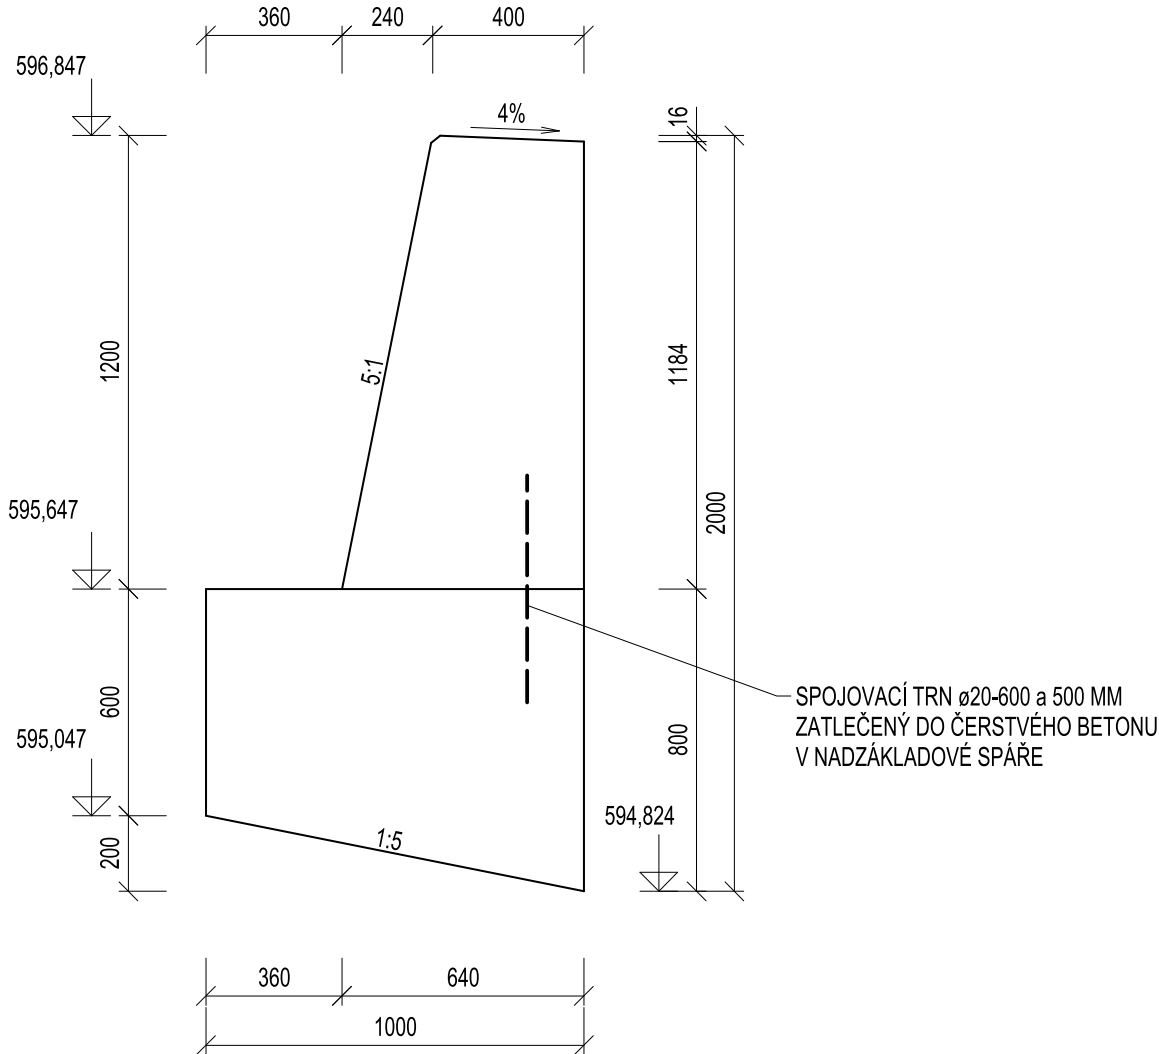

PŪDORYS A-A M 1:20

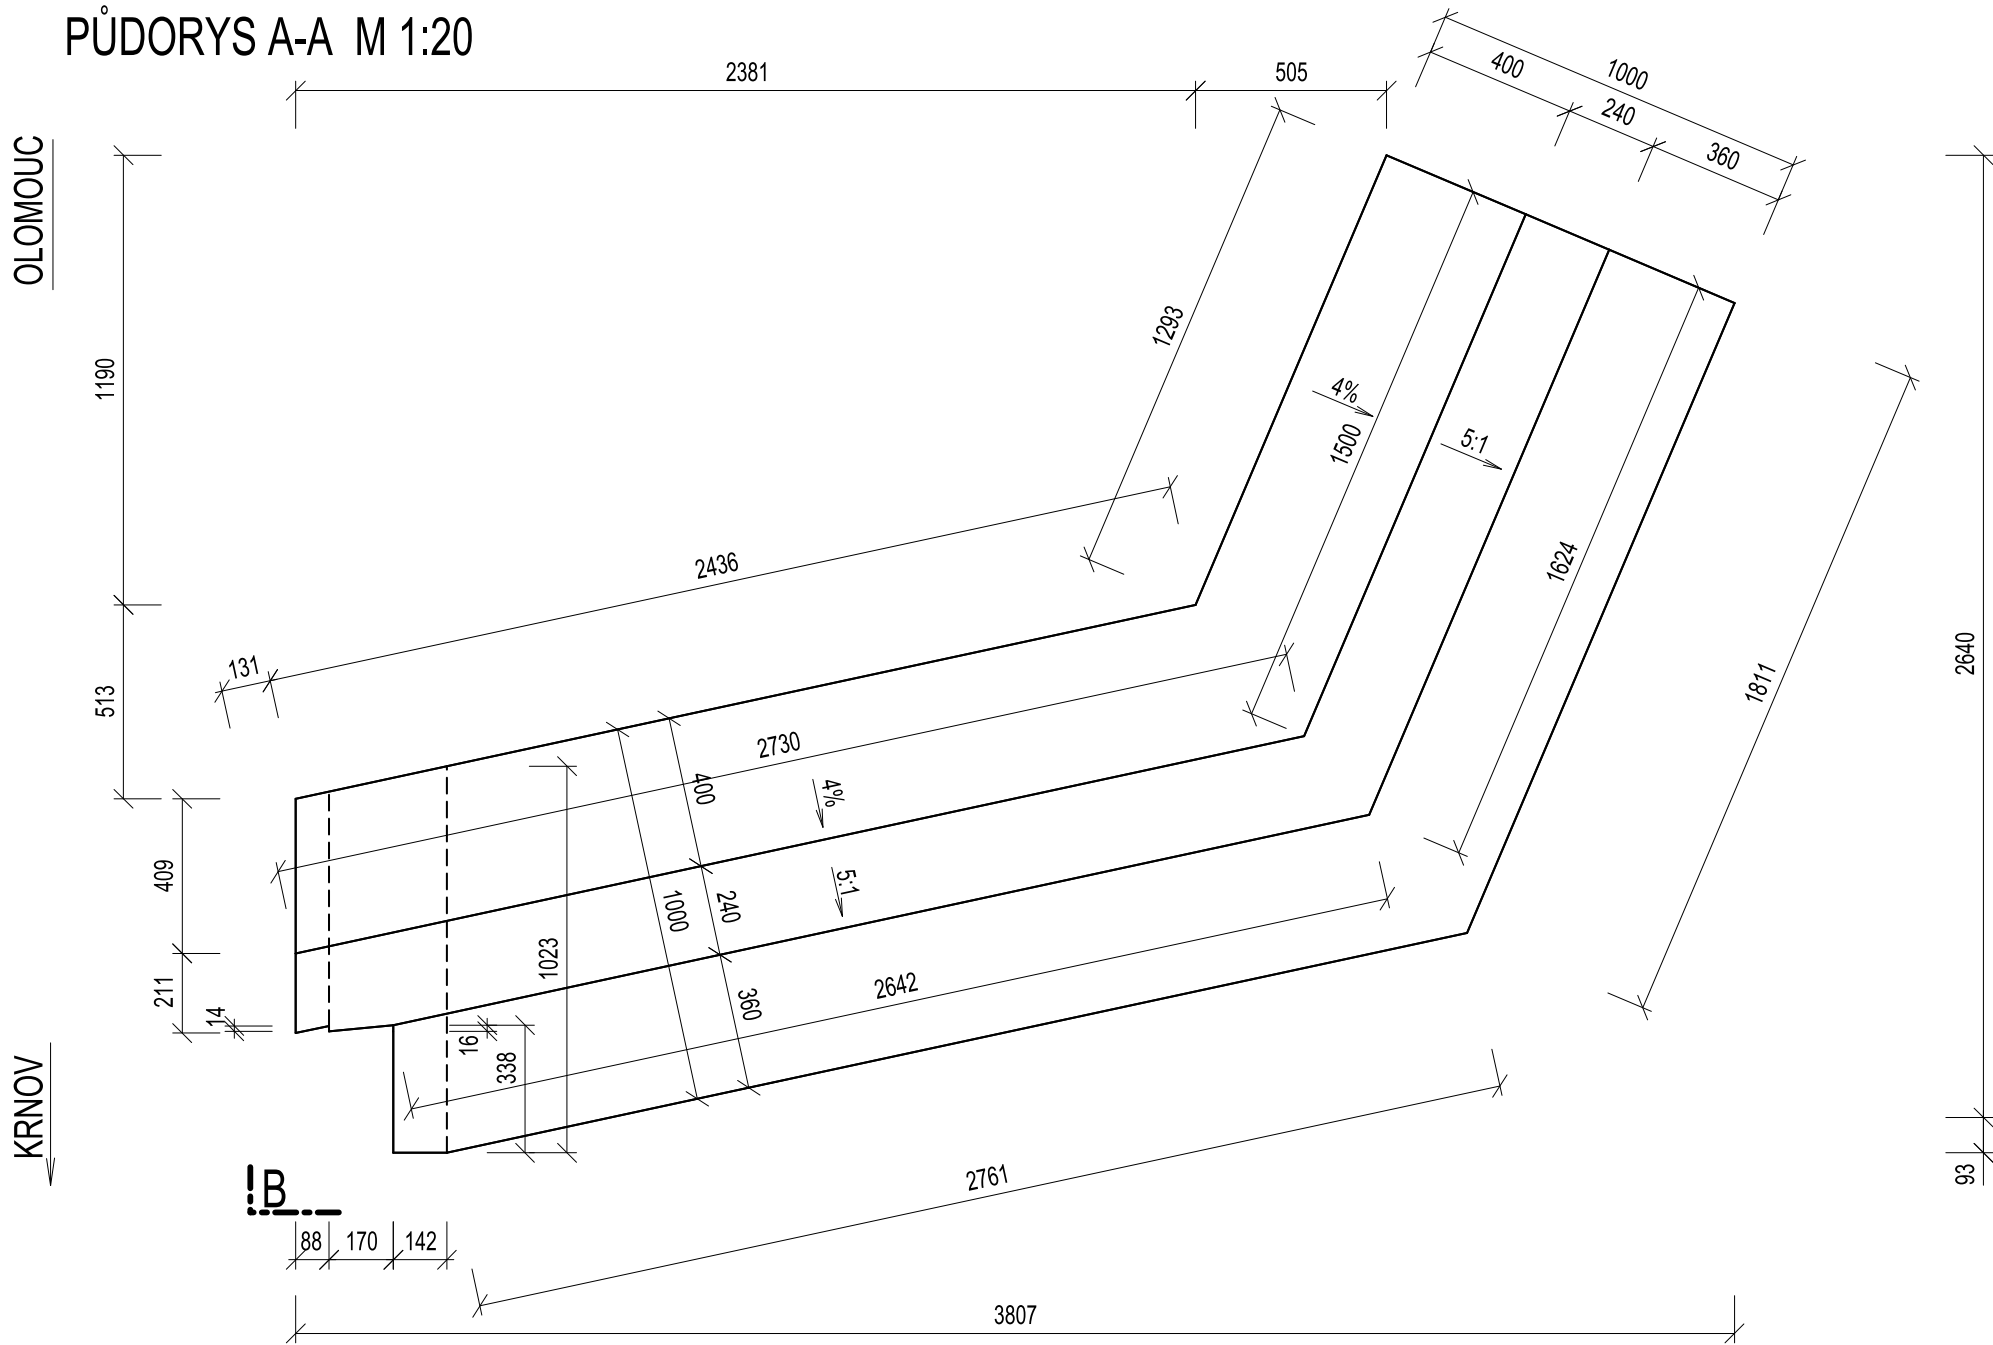






POZNÁMKA:

ZAKRESLEN OPĚRNÁ ZEĎ VLEVO U KUŽELE OPĚRY O 01
(OLOMOUCKÁ). OPĚRNÁ ZEĎ VPRAVO ZRCADLOVÝ OBRAZ.
ZDI U OPĚRY O 02 TVAROVĚ A VÝŠKOVĚ SHODNÉ

C30/37–XC4, XF3–CI 0,40–Dmax 22–S4 dle
ČSN EN 206 a ČSN P 73 2404

OBJEM BETONU: 5,5 M3

			ČÍSLO SOUPRAVY:
REVIZE Č.	DATUM	ZMĚNA	

 SUDOP BRNO		SUDOP BRNO, spol. s r.o. Kounicova 26 611 36 Brno		
OBJEDNAVATEL:	Správa železnic s.o., Dlážděná 1003/7, 110 00 Praha 1 Oblastní ředitelství Ostrava		tel. : +420 972 625 804 E-mail: sudop@sudop-brno.cz	
PROFESNÍ SKUPINA:	12 MOSTY	VEDOUČÍ PROF. SKUPINY ING. KAREL PUKL	ŘEDITEL ING. KAMIL CHMELA	
ODPOVĚDNÝ PROJ. ZAKÁZKY Ing. Štěpán Kameš 	ODPOVĚDNÝ PROJ. PS, SO Ing. Štěpán Kameš 	NAVRHL, VYPRACOVAL Ing. Jan Šedivý 	KONTROLOVAL Ing. Štěpán Kameš 	
KRAJ: MORAVSKOSLEZSKÝ	POVĚŘENÝ OÚ: Bruntál		STUPEŇ: DSP	
Most v km 42,112 na trati Olomouc – Krnov (TÚ 2191) SO 02 – Most v km 42,112			ZAK. ČÍSLO 21113-01-0622	
			MĚŘÍTKO 1:20	POČET FORMÁTŮ 6x A4
			DATUM: 01/2022	
			ČÁST DOKUM. D.2.1.1.2	
			PŘÍLOHA 2.10	