
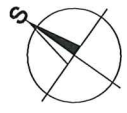
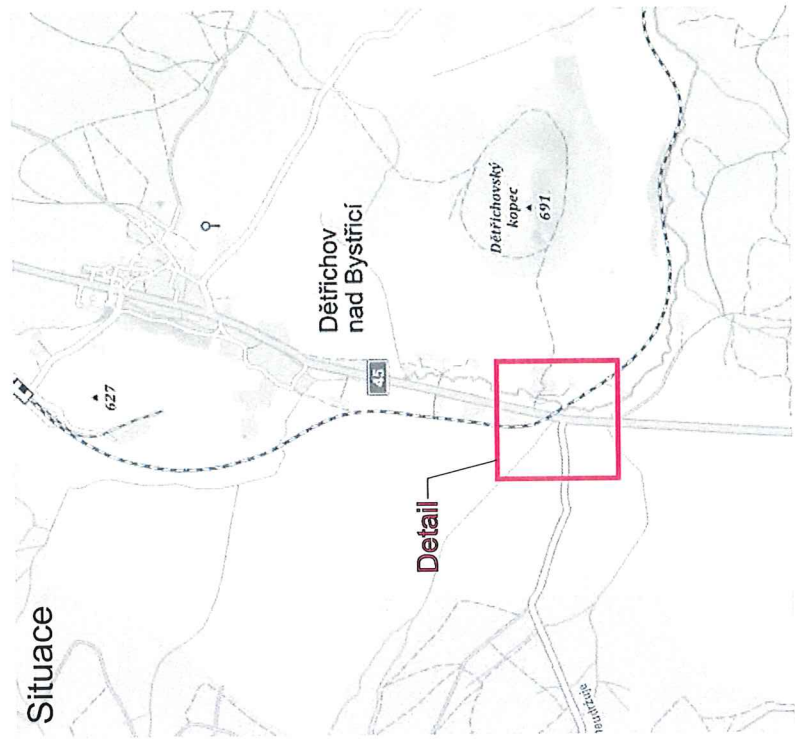


Příloha č. 1

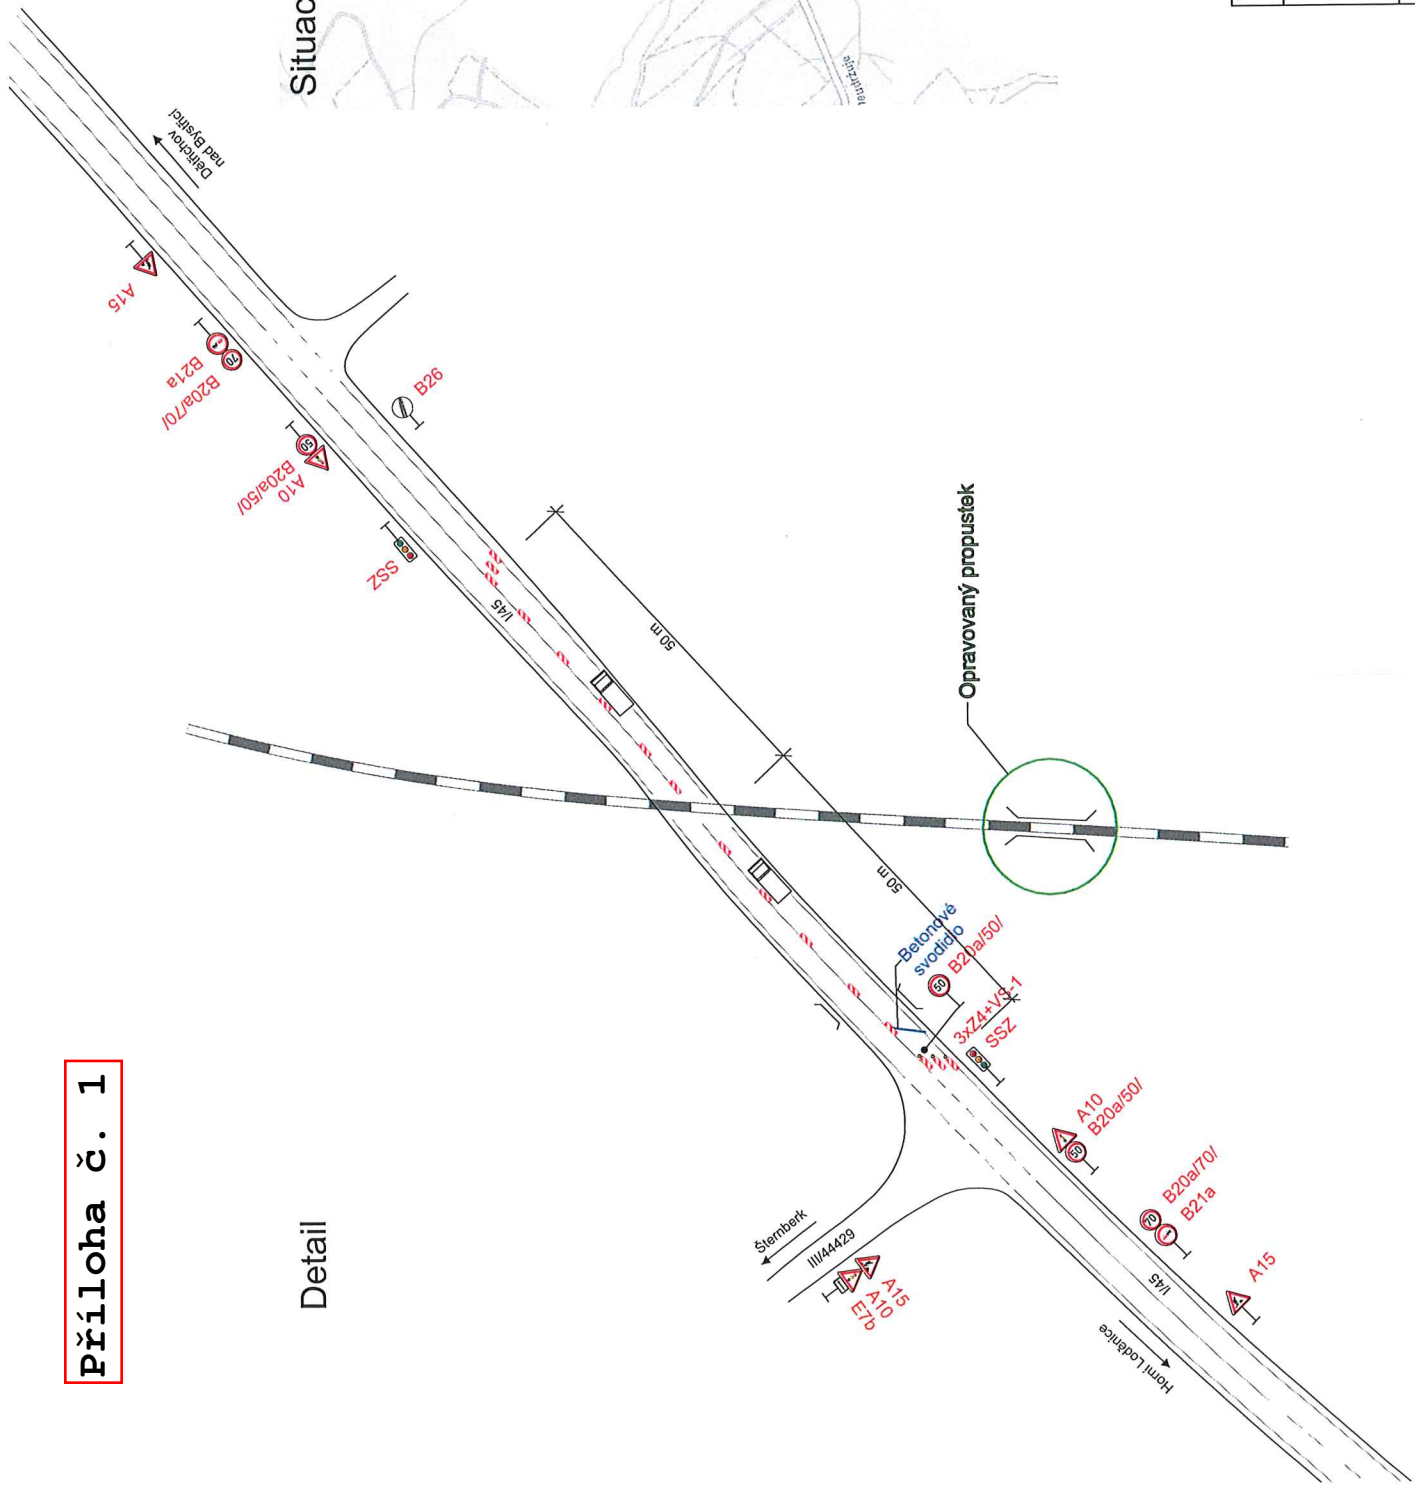

Vypracoval:		Datum:	<b>SEKNE</b> SEKNE, spol. s r.o. Harmasická 12, 772 00 Olomouc DIČ: CZ62363701 tel./fax: 585 311 867	
Ing. Jiří Bluma		8.3.2021		
Název akce:		Propustek km 41,875, sil. I/45, žel. přejezd P7544, Dětrichov		
Název objektu:		Přechodné dopravní značení		
Příloha:		Částečná uzavírka sil. I/45		
Formát:		2xA4		Č. výkresu: 1
				Č. soupřávy: