


Dětřichov n.B.

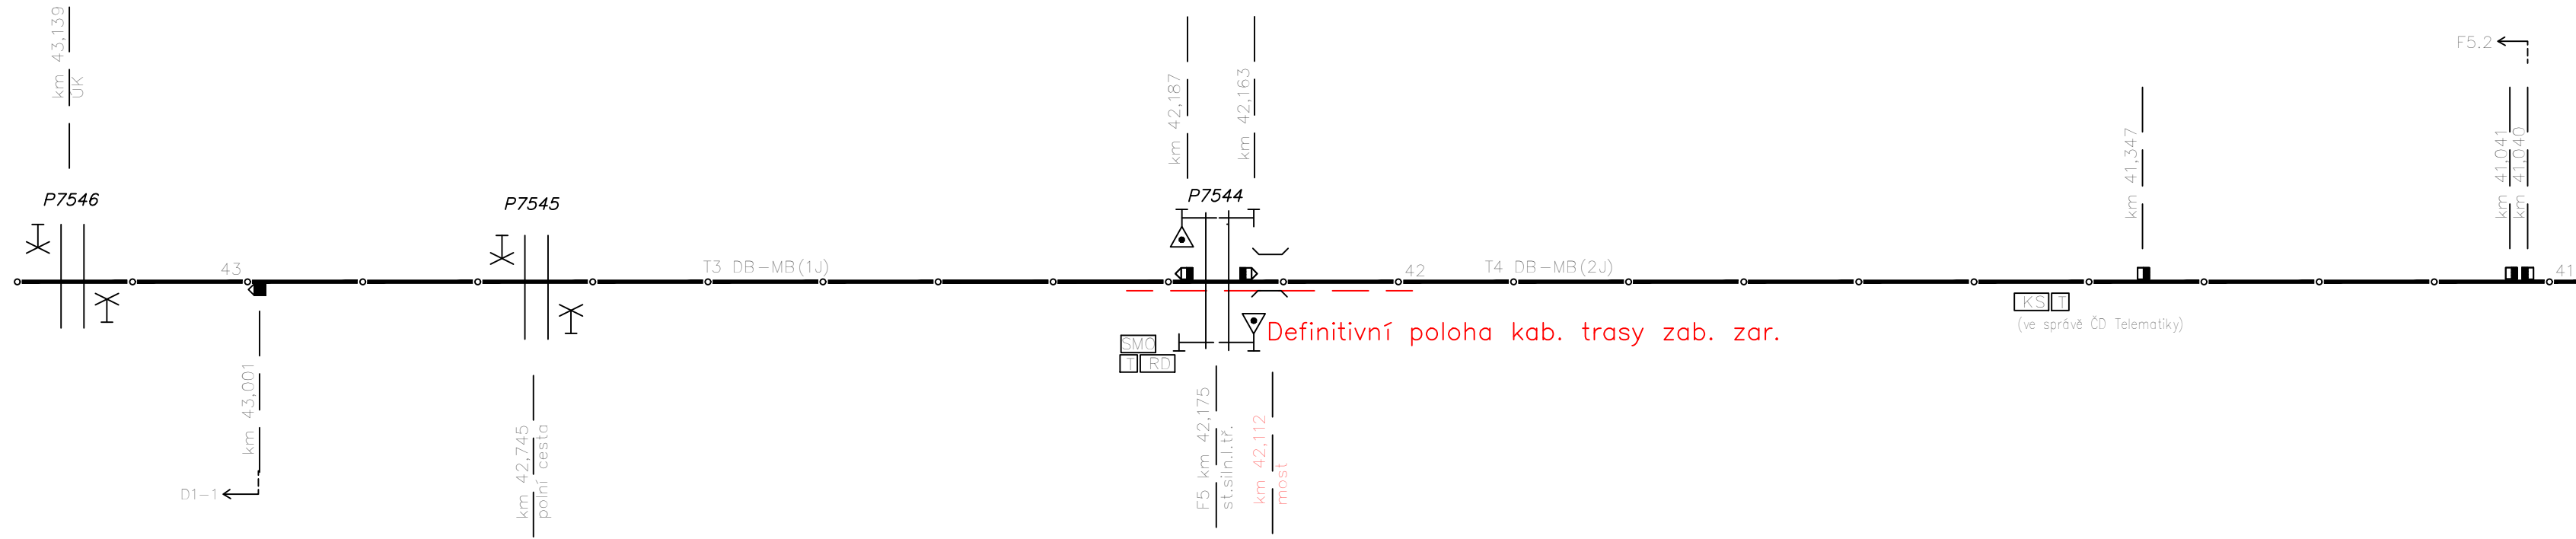

M.Beroun

PZZ-ARE, O, r.2020, 3ZBI
Kontrola v DK M.Beroun
70/70



			ČÍSLO SOUPRAVY:
REVIZE Č.	DATUM	ZMĚNA	



SUDOP BRNO, spol. s r.o.
Kounicova 26
611 36 Brno

OBJEDNAVATEL: Správa železnic, s.o., Dílžďěňá 1003/7, 110 00 Praha 1 Oblastní ředitelství Ostrava		tel. : +420 972 625 804 E-mail: sudop@sudop-brno.cz	
PROFESNÍ SKUPINA: 22 Zabezpečovací zařízení	VEDOUcí PROF. SKUPINY Martin Kadla	GENERÁLNÍ ŘEDITEL Ing. Kamil Chmela	
ODPOVĚDNÝ PROJ. ZAKÁZKY Ing. Štěpán Kameš	ODPOVĚDNÝ PROJ. PS, SO Tomáš Klement	NAVRHL, VYPRACOVAL Tomáš Klement	KONTROLOVAL Martin Kadla
KRAJ: Moravskoslezský		POVĚŘENÝ OÚ: Bruntál	
Most v km 42,112 na trati Olomouc – Krnov (TÚ 2191) SO 04 Ochrana a úprava drážních zabez. kabelů		STUPEŇ: DSP	
		ZAK. ČÍSLO 21113-01-0622	ARCH. ČÍSLO 2022220001
		MĚŘITKO	POČET FORMÁTŮ 4 x A4
		DATUM:	01/2022
Situační schema		ČÁST DOKUM. D.2.1.3.3	PŘÍLOHA 0200