STÁVAJÍCÍ TRAŤOVÁ RYCHLOST: 50 KM/HOD.
ZÁBRZDNÁ VZDÁLENOST: 400m

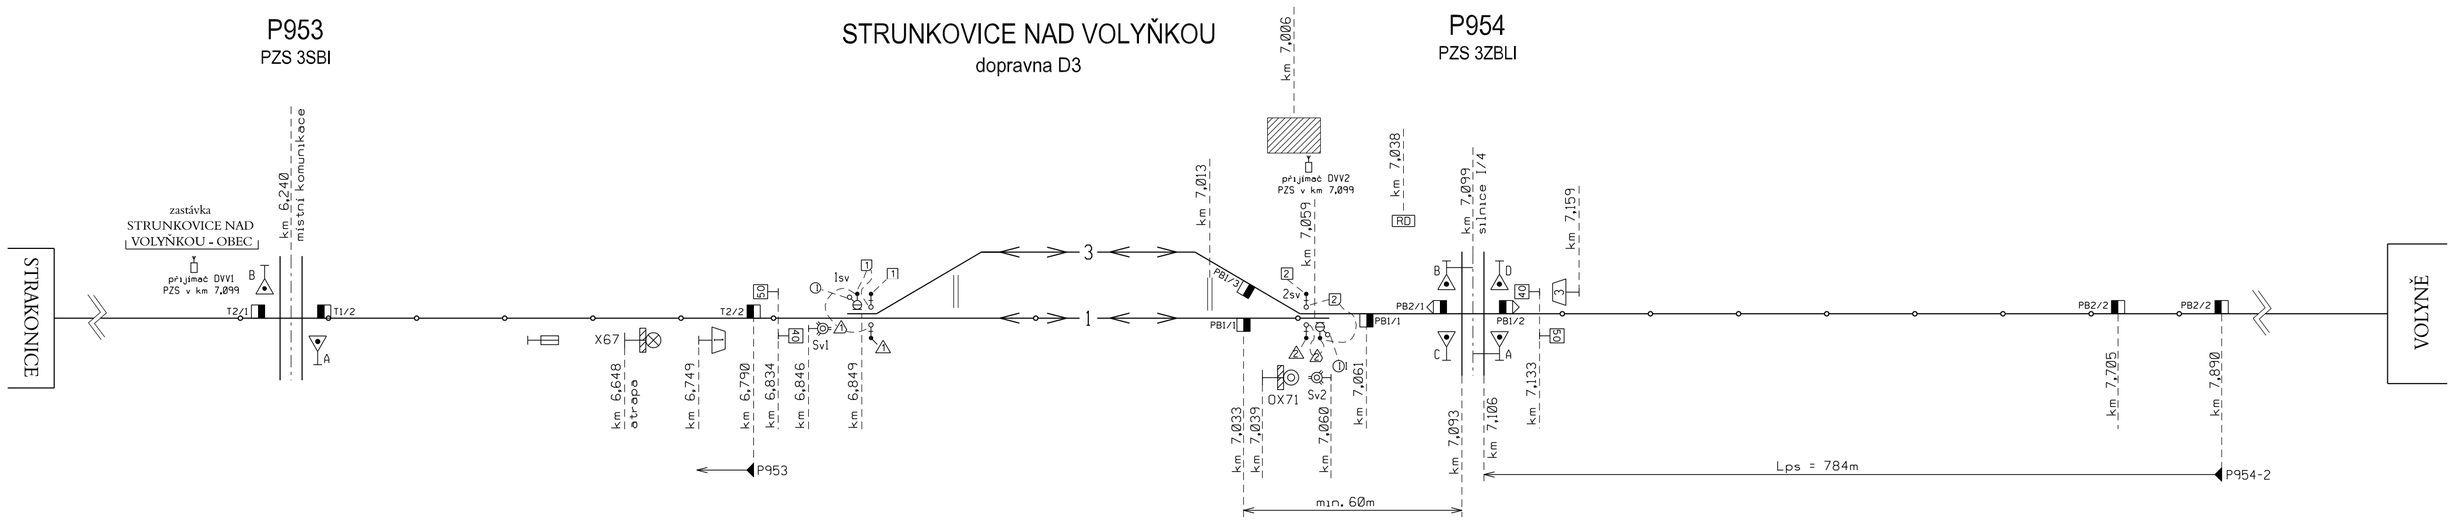

TABULKA POČÍTAČŮ NÁPRAV (umístěny v RD PZZ km 7,099 (P954))	
ÚSEK	SNÍMAČE
1]	PB1/1, PB1/2, PB1/3
2]	PB2/1, PB2/2

ODPOVĚDNÝ PROJEKTANT	ING. MAREK TYR	tms projekt s.r.o. DUBIČNÉ 106, 373 71 RUDOLFOV IČO : 48200891, DIČ : CZ48200891 **PROJEKČNÍ PRACOVIŠTĚ PLZEŇ** WENZIGOVA 8, 301 48 PLZEŇ tel.: 378 229 851, fax 378 229 870
NAVRHL, VYPRACOVAL	MIROSLAVA ROLLINGEROVÁ	
KRESLIL	MIROSLAVA ROLLINGEROVÁ	
KONTROLOVAL	ING. MAREK TYR	
OBJEDNATEL	Správa železniční dopravní cesty, s.o., Stavební správa západ	

Doplnění závor na přejezdech P954 v km 7,099, P1002 v km 35,375 a P1034 v km 62,771 na trati Strakonice - Volary PS 01: PZS km 7,099	DATUM	05/2017
	ÚČEL	PSŘ
	POČET FORMÁTŮ	
	MĚŘÍTKO	
	ČÁST DOKUMENTACE :	PŘÍLOHA ČÍSLO :
SITUAČNÍ SCHÉMA	D.1.1.	0201.