




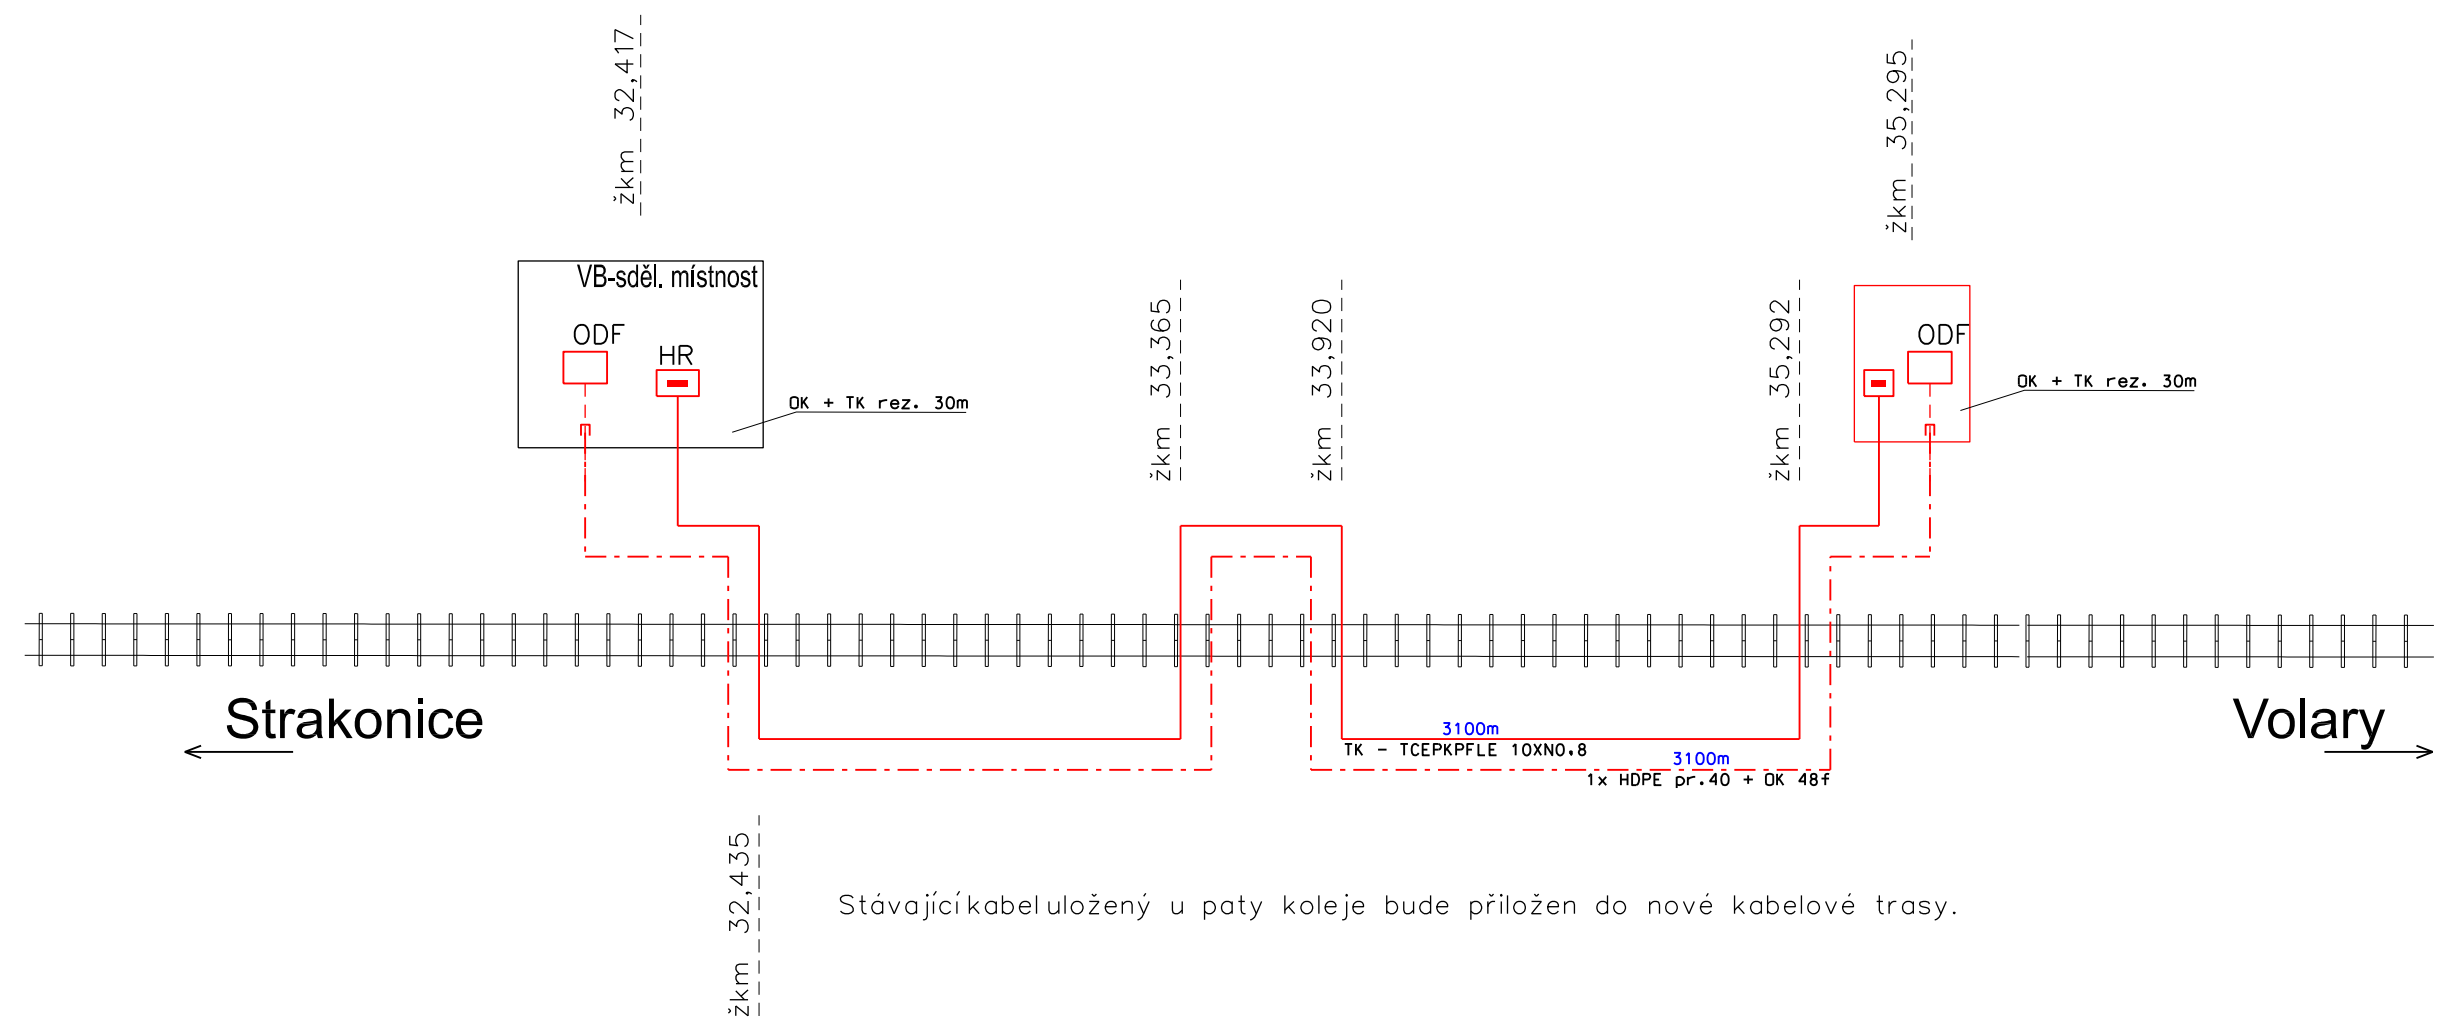

ŽST. Vimperk

Zast. Vimperk zastávka



ODPOVĚDNÝ PROJEKTANT	ING. MAREK TYR	   	tms projekt s.r.o. DUBIČNÉ 106, 373 71 RUDOLFOV IČO : 48200891, DIČ : CZ48200891 PROJEKČNÍ PRACOVISŤE PLZEŇ WENZIGOVA 8, 301 48 PLZEŇ tel.: 378 229 851, fax 378 229 870
NAVRHL, VYPRACOVAL	ING. VIKTOR SVOBODA		
KRESLIL	ING. VIKTOR SVOBODA		
KONTROLOVAL	ING. MAREK TYR		
OBJEDNATEL	Správa železniční dopravní cesty, s.o., Stavební správa západ		
Doplnění závor na přejezdech P954 v km 7,099, P1002 v km 35,375 a P1034 v km 62,771 na trati Strakonice - Volary PS 04: VIMPERK - VIMPERK ZASTÁVKA OK, TK		DATUM	11/2017
		ÚČEL	PSŘ
		POČET FORMÁTŮ	
		MĚŘÍTKO	
		ČÁST DOKUMENTACE :	PŘÍLOHA ČÍSLO :
SCHÉMA OK a TK		D.2.	3.