POVĚŘENÁ OBEC
KATASTRÁLNÍ ÚŘAD
DRUH POZEMKU

PODÉLNÝ PROFIL KOLEJE VRT K1

M = 1 : 5000 / 500

R = 35000
t = 99.75
y = 0.14
DUR | TES
km 35,736
Silnice III/4203 - VAR 1 km 35,701
Silnice III/4203 - VAR 2 km 35,739
-3,200‰
+2,500‰
35,467.25
35,567.00
35,666.75
173.13
(805.25)
Polní cesta km 36,381
R = 35000
t = 91.00
y = -0.12
+2,500‰
-2,700‰
36,472.00
36,563.00
36,654.00
175.62
(540.50)
R = 35000
t = 94.50
y = 0.13
-2,700‰
+2,700‰
37,194.50
37,289.00
37,383.50
173.66
Vodoteč - potok km 37,425
Místní komunikace km 37,704
Vodoteč km 38,424
Polní cesta km 39,143
Polní cesta km 39,326
(4839.03)
Polní cesta km 40,393
Vodoteč km 41,190
Polní cesta km 41,428
Místní komunikace km 41,459
Vodoteč km 41,698
Vodoteč km 41,890
320 km/h | 230 km/h
km 42,027
R = 30000
t = 62.99
y = -0.07
+2,700‰
-1,500‰
42,222.52
42,285.50
42,348.49
187.15
(514.00)
R = 30000
t = 87.01
y = -0.13
-1,500‰
-7,300‰
42,862.49
42,949.50
43,036.52
186.16
(1798.53)
Polní cesta km 44,724
R = 35000
t = 94.50
y = 0.13
-7,300‰
-1,900‰
44,835.00
44,929.50
45,024.00
171.70
Silnice III/42115 - Nádražní km 45,463
(1522.10)
-1,900‰
Odbočka PŘÍTLUKY
Odbočka Nové Mlýny
KÓTY TK (nový stav):
ROZDÍL VÝŠEK
KÓTY TERÉNU
SROVNÁVACÍ ROVINA : 130.0 m Bpv
SKLONOVÉ POMĚRY (kolej č. 1)
SMĚROVÉ POMĚRY:
STANIČENÍ PŘÍČNÝCH ŘEZŮ:
ČÍSLA PŘÍČNÝCH ŘEZŮ:
dl.=996.000m skl.=+2.500‰
dl.=726.000m skl.=-2.700‰
dl.=4996.500m skl.=+2.700‰
dl.=664.000m skl.=-1.499‰
dl.=1980.000m skl.=-7.300‰
dl.=1616.598m skl.=-1.900‰
R=35004.50 L=258.21
L=131.00 A=2141.40
dl=1568.07
L=130.00 A=1612.45
R=20000.00 L=424.31
L=130.00 A=1612.45
dl=2507.28
L=250.00 A=1581.14
R=10000.00 L=307.47
L=250.00 A=1581.14
dl=1172.64
R=8000.00 L=129.71
dl=945.15
L=228.00 A=893.31
R=3500.00 L=1207.21
L=228.00 A=893.31
dl=616.70
L=74.00 A=860.23
R=10000.00 L=280.14
L=80.17 A=895.40
L=86.87 A=1102.79
R=14000.00 L=187.72
L=84.00 A=1084.44
dl=235.52
R=8000.00 L=129.69
dl=3.27
35.000
35.100
35.200
35.300
35.400
35.500
35.600
35.700
35.800
35.900
36.000
36.100
36.200
36.300
36.400
36.500
36.600
36.700
36.800
36.900
37.000
37.100
37.200
37.300
37.400
37.500
37.600
37.700
37.800
37.900
38.000
38.100
38.200
38.300
38.400
38.500
38.600
38.700
38.800
38.900
39.000
39.100
39.200
39.300
39.400
39.500
39.600
39.700
39.800
39.900
40.000
40.100
40.200
40.300
40.400
40.500
40.600
40.700
40.800
40.900
41.000
41.100
41.200
41.300
41.400
41.500
41.600
41.700
41.800
41.900
42.000
42.100
42.200
42.300
42.400
42.500
42.600
42.700
42.800
42.900
43.000
43.100
43.200
43.300
43.400
43.500
43.600
43.700
43.800
43.900
44.000
44.100
44.200
44.300
44.400
44.500
44.600
44.700
44.800
44.900
45.000
45.100
45.200
45.300
45.400
45.500
45.600
45.700
45.800
45.900
46.000
46.100
46.200
46.300
46.400
46.500

sfdi
STÁTNÍ FOND DOPRAVNÍ INFRASTRUKTURY

Jiná ověření:

Paré:

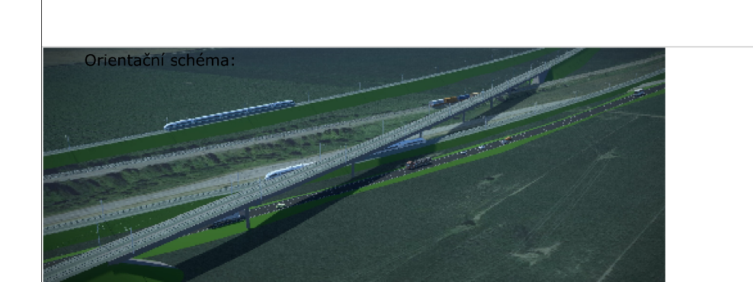

Razítko oprávněné osoby:

Podpis: Datum:

Revize:	Datum:	Popis:	Kontroloval:
000	28.03.2022	Odevzdání studie k připomínkám	Ing. Marek Lukáč
001	29.04.2022	Odevzdání čistopisu po zapracování připomínek	Ing. Marek Lukáč

Stavebník/Investor: **Správa železnic, státní organizace**
Adresa: Dlážděná 1003/7, 110 00 Praha 1
Zástupce investora: Stavební správa východ
Adresa: Nerudova 773/1, 779 00 Olomouc

SPRÁVA ŽELEZNIC

Zhotovitel díla: **Sdružení: „VALBEK-PRODEX-MOTT-EGIS“**
Adresa: Liberec III - Jeřáb, Vaňurova 505/17
460 07 Liberec
Kontakt: T: [+420 2 21592050]
E: [info@valbek.cz]

Zhotovitel objektu: **Sdružení: „VALBEK-PRODEX-MOTT-EGIS“**
Adresa: Liberec III - Jeřáb, Vaňurova 505/17
460 07 Liberec
Kontakt: T: [+420 2 21592050]
E: [info@valbek.cz]

Valbek | Valbek Prodex | M M MOTT MACDONALD | egis

Hlavní projektant (HIP): Dr.Ing. Ján Bušovský | Specialista: „viz výkresová část“

Název stavby/akce:	**Technicko-ekonomická studie v úseku Šakvice - Rakvice**		Označení investora:
			Označení zhotovitele:
Název části:	VÝKRESOVÁ ČÁST		Označení části: **B.**
Název objektu/dílčí části:			Označení objektu/komplexu:
Název přílohy:	Podélný profil K1		Číslo přílohy: **B.3.1**
Název dílčí části přílohy:			
Odpovědný projektant:	Zpracovatel přílohy:	Měřítko: 1:5000/500	Stupeň dokumentace: **TES**
Ing. Pavol Gálik	Ing. Andrej Matejov	Formáty: 13 x A4	
Kraj:	Katastrální území:	TUDU:	Smluvní datum zpracování:
Jihomoravský	„viz výkresová část“	200104	**29.04.2022**