


Vzorový příčný řez dvoukolejně vysokorychlostní železniční tratě
M 1:100

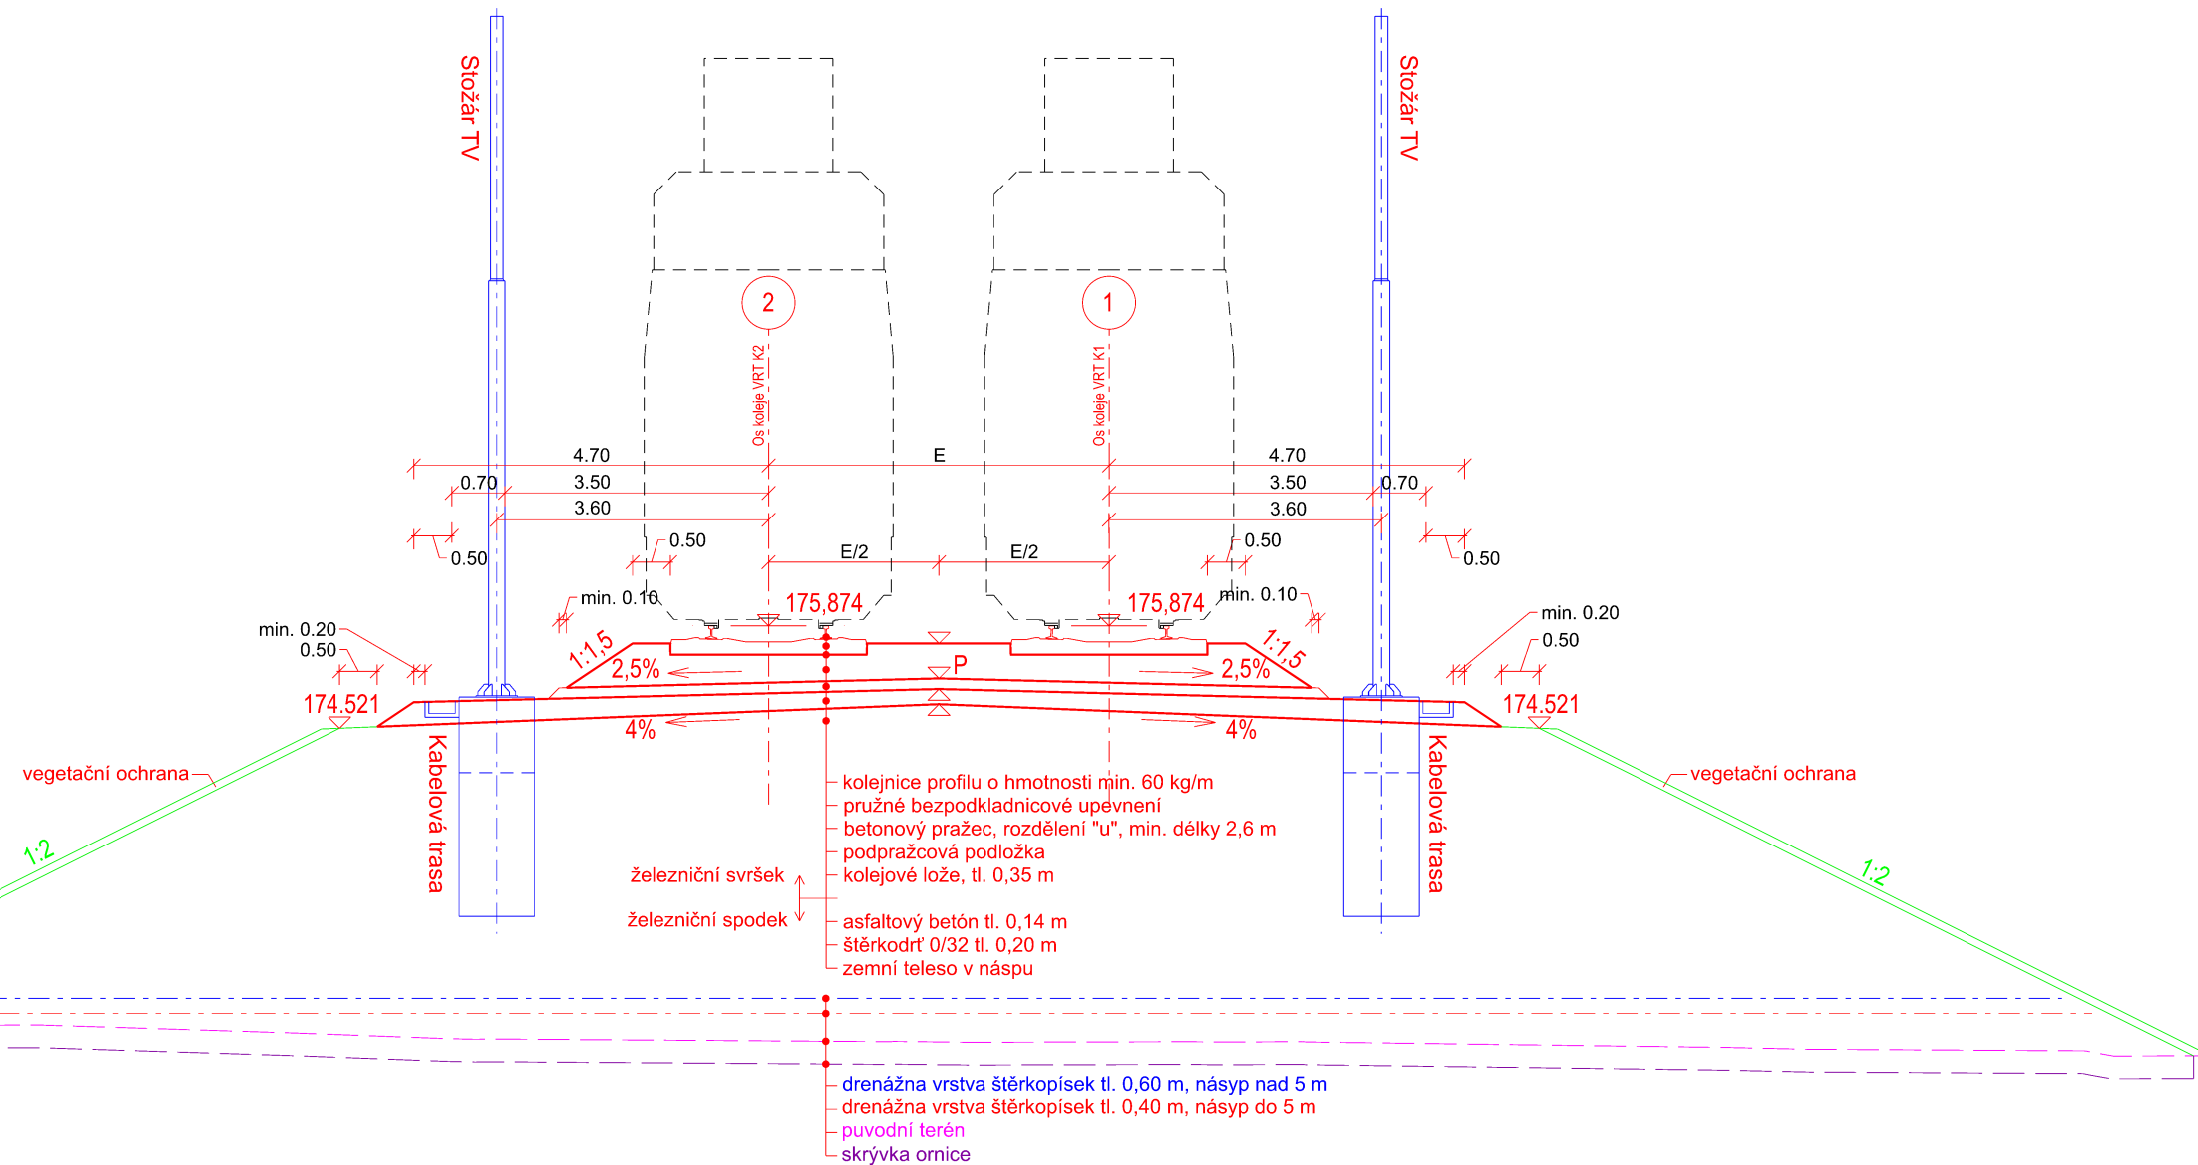

Jiná ověření:		Paré:	
		Razítko oprávněné osoby:	
Podpis:		Datum:	
Revize:	Datum:	Popis:	Kontroloval:
000	28.03.2022	Odevzdání studie k připomínkám	Ing. Marek Lukáč
001	29.04.2022	Odevzdání čistopisu po zapracování připomínek	Ing. Marek Lukáč
Stavebník/Investor: Správa železnic, státní organizace			
Adresa: Dlážděná 1003/7, 110 00 Praha 1			
Zástupce investora: Stavební správa východ			
Adresa: Nerudova 773/1, 779 00 Olomouc			

Zhotovitel díla:	Sdružení: „VALBEK-PRODEX-MOTT-EGIS“		
Adresa:	Liberec III - Jeřáb, Vaňurova 505/17		
Kontakt:	T: [+420 2 21592050] E: [info@valbek.cz]		
Zhotovitel objektu:	Sdružení: „VALBEK-PRODEX-MOTT-EGIS“		
Adresa:	Liberec III - Jeřáb, Vaňurova 505/17		
Kontakt:	T: [+420 2 21592050] E: [info@valbek.cz]		
Hlavní projektant (HIP):	Dr.Ing. Ján Bušovský	Specialista:	„váz výkresová část“

Název stavby/akce:	Technicko-ekonomická studie v úseku Šakvice - Rakvice	Označení investora:
Název části:	VÝKRESOVÁ ČÁST	Označení zhotovitele:
Název objektu/díle části:		Označení části:
Název přílohy:	Vzorový příční řez 1	Označení objektu/komplexu:
Odpovědný projektant:	Zpracovatel přílohy:	Číslo přílohy:
Ing. Pavol Gálik	Ing. Andrej Matejov	B.4.1
Kraj:	Katastrální území:	Stupeň dokumentace:
Jihomoravský	„váz výkresová část“	TES
		Smluvní datum zpracování:
		29.04.2022