POVĚŘENÁ OBEC
KATASTRÁLNÍ ÚŘAD
DRUH POZEMKU

# PODÉLNÝ PROFIL KOLEJE VRT K2
M = 1 : 1000 / 100

R = 35000
t = 99.75
y = 0.14
DUR
TES
km 35,674
Silnice II/4203 - VAR 1 km 35,697
Silnice III/4203 - VAR 2 km 35,734
-3,200‰
+2,500‰
35,467.25
35,567.00
35,666.75
173.13
(805.25)
Polní cesta km 36,354
R = 35000
t = 91.00
y = -0.12
+2,500‰
-2,700‰
36,472.00
36,563.00
36,654.00
175.62
(540.50)
R = 35000
t = 94.50
y = 0.13
-2,700‰
+2,700‰
37,194.50
37,289.00
37,383.50
173.66
Vodoteč - potok km 37,410
Místní komunikace km 37,700
Vodoteč km 38,423
Polní cesta km 39,147
Polní cesta km 39,334
(5331.52)
Polní cesta km 40,389
320 km/h 230 km/h
km 41,052
Vodoteč km 41,187
Polní cesta km 41,424
Místní komunikace km 41,454
Vodoteč km 41,894
Vodoteč km 41,891
R = 30000
t = 54.00
y = -0.05
+2,700‰
-0,900‰
42,715.00
42,769.00
42,823.00
188.46
Polní cesta km 42,998
(420.00)
Konvenční ŽT km 43,195
-0,900‰
43,243.00
R = 20000
t = 196.00
y = -0.96
Polní cesta km 43,459
43,439.00
187.85
-20,500‰
43,635.00
(325.23)
43,960.16
R = 20000
t = 186.00
y = 0.86
Polní cesta km 44,048
-20,500‰
44,146.16
173.36
VRT SR km 44,245
-1,900‰
44,332.16
Polní cesta km 44,640
Polní cesta km 44,776
(2298.37)
Silnice III/42115 - Nádražní km 45,582
-1,900‰
Odbočka PŘÍTLUKY
Odbočka NOVÉ MLÝNY
KÓTY TK (nový stav):
ROZDÍL VÝŠEK
KÓTY TERÉNU
SROVNÁVACÍ ROVINA : 130.0 m Bpv
SKLONOVÉ POMĚRY (kolej č. 2)
dl.=996.000m skl.=+2.500‰
dl.=726.000m skl.=-2.700‰
dl.=5480.000m skl.=+2.700‰
dl.=670.000m skl.=-0.900‰
dl.=707.161m skl.=-20.500‰
dl.=2484.369m skl.=-1.900‰
SMĚROVÉ POMĚRY:
STANIČENÍ PŘÍČNÝCH ŘEZŮ:
ČÍSLA PŘÍČNÝCH ŘEZŮ:

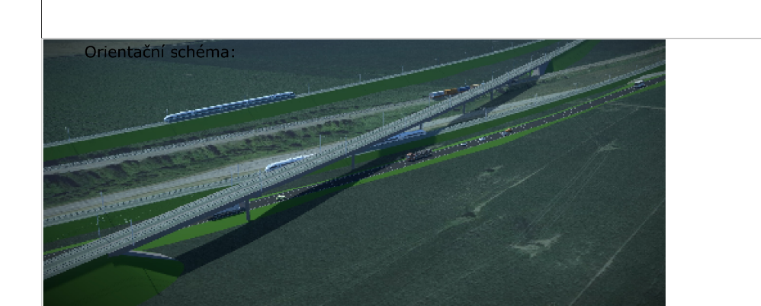
Orientační schéma

Jiná ověření:

Paré:

Razítko oprávněné osoby:

Podpis:
Datum:

| Revize: | Datum: | Popis: | Kontroloval: |
|---|---|---|---|
| 000 | 28.03.2022 | Odevzdání studie k připomínkám | Ing. Marek Lukáč |
| 001 | 29.04.2022 | Odevzdání čistopisu po zapracování připomínek | Ing. Marek Lukáč |

Stavebník/Investor: **Správa železnic, státní organizace**
Adresa: Dlážděná 1003/7, 110 00 Praha 1
Zástupce investora: Stavební správa východ
Adresa: Nerudova 773/1, 779 00 Olomouc

SPRÁVA ŽELEZNIC

Zhotovitel díla: **Sdružení: „VALBEK-PRODEX-MOTT-EGIS“**
Liberec III - Jeřáb, Vaňurova 505/17
Adresa: 460 07 Liberec
Kontakt: T: [+420 2 21592050]
E: [info@valbek.cz]

Zhotovitel objektu: **Sdružení: „VALBEK-PRODEX-MOTT-EGIS“**
Liberec III - Jeřáb, Vaňurova 505/17
Adresa: 460 07 Liberec
Kontakt: T: [+420 2 21592050]
E: [info@valbek.cz]

Hlavní projektant (HIP): Dr.Ing. Ján Bušovský
Specialista: „viz výkresová část“

| | | | |
|---|---|---|---|
| Název stavby/akce: | **Technicko-ekonomicka studie v úseku Šakvice - Rakvice** | | Označení investora: |
| | | | Označení zhotovitele: |
| Název části: | VÝKRESOVÁ ČÁST | | Označení části: **B.** |
| Název objektu/dílčí části: | | | Označení objektu/komplexu: |
| Název přílohy: | Podélný profil K2 | | Číslo přílohy: |
| Název dílčí části přílohy: | | | **B.3.2** |
| Odpovědný projektant: | Zpracovatel přílohy: | Měřítko: 1:5000/500 | Stupeň dokumentace: |
| Ing. Pavol Gálik | Ing. Andrej Matejov | Formáty: 13 x A4 | **TES** |
| Kraj: | Katastrální území: | TUDU: | Smluvní datum zpracování: |
| Jihomoravský | „viz výkresová část“ | 200104 | **29.04.2022** |