



"VARIANT 4" - napojení do stávajícího stavu MÚ Podivín - Žaječí

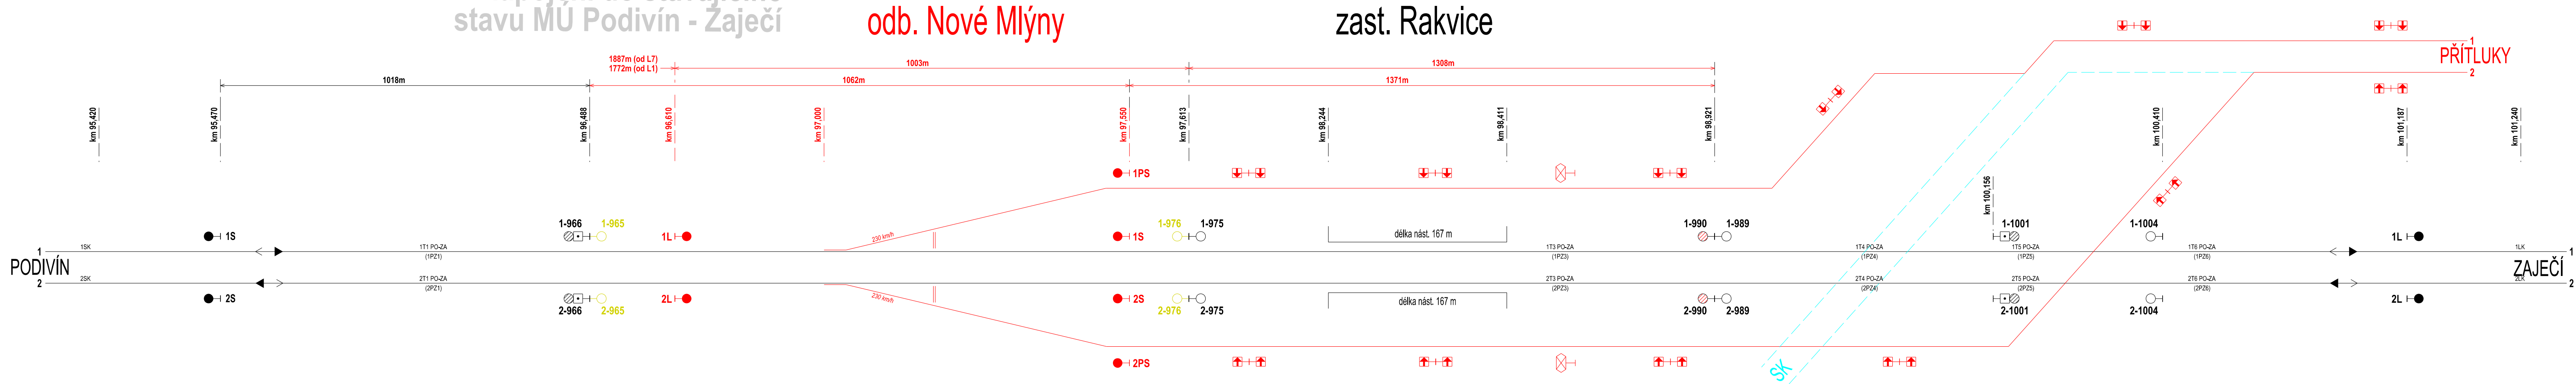

"VARIANT 4" - napojení do MÚ Podivín - Žaječí po realizaci stavby "Úpravy železniční infrastruktury pro zavedení rychlosti 200 km/h v úseku Šakvice Břeclav"

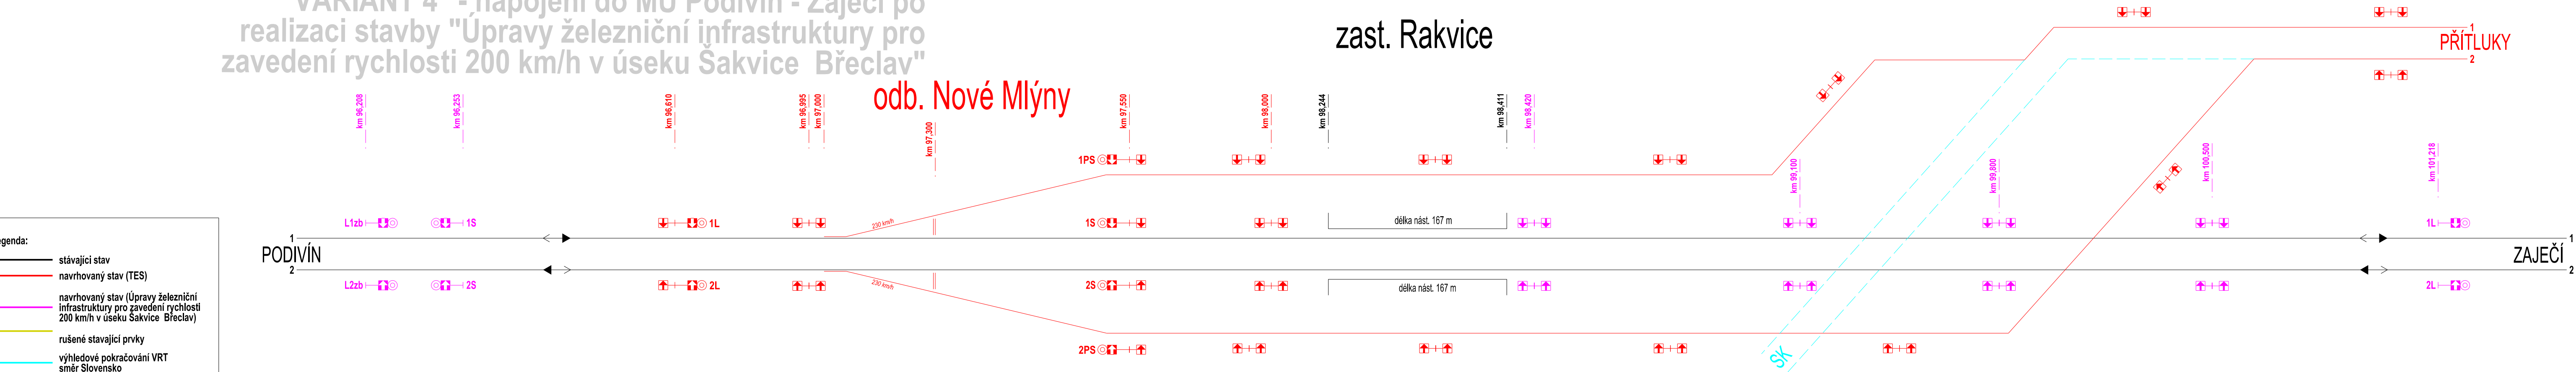

Revize:	Datum:	Popis:	Kontroloval:
000	28.03.2022	Odevzdání studie k připomínkám	Ing. Marcel Čalčík
001	29.04.2022	Odevzdání čístopisu po zapracování připomínek	Ing. Marcel Čalčík
Název části:	VÝKRESOVÁ ČÁST		Označení části:
Název objektu/díle části:			Označení objektu/komplexu:
Název přílohy:	Zjednodušené ituační schéma zabezpečovacího zařízení napojení VRT v Odb. Nové Mlýny		Číslo přílohy:
Název díle části přílohy:			
Odpovědný projektant:	Zpracovatel přílohy:	Měřítko:	Stupeň dokumentace:
Ing. Marcel Čalčík	Ing. Andrej Izakovič	Formáty: 5 x A4	TES
Kraj:	Katastrální území:	TUDU:	Smluvní datum zpracování:
Jihomoravský	„Viz textová část“	200104	06.05.2022