


Trať 702C
Tábor - Bechyně




Traťový úsek
přejezd P6310 v km 11,600
Čenkov u Malšic
silnice III/13711

Nejvyšší traťová rychlost 60 km/h
Zábrzdná vzdálenost 400 m

Délka rozhledu pro zastavení silničního vozidla 50 m
určena dle tab. A3 ČSN 73 6380 - Železniční
přejezdy a přechody

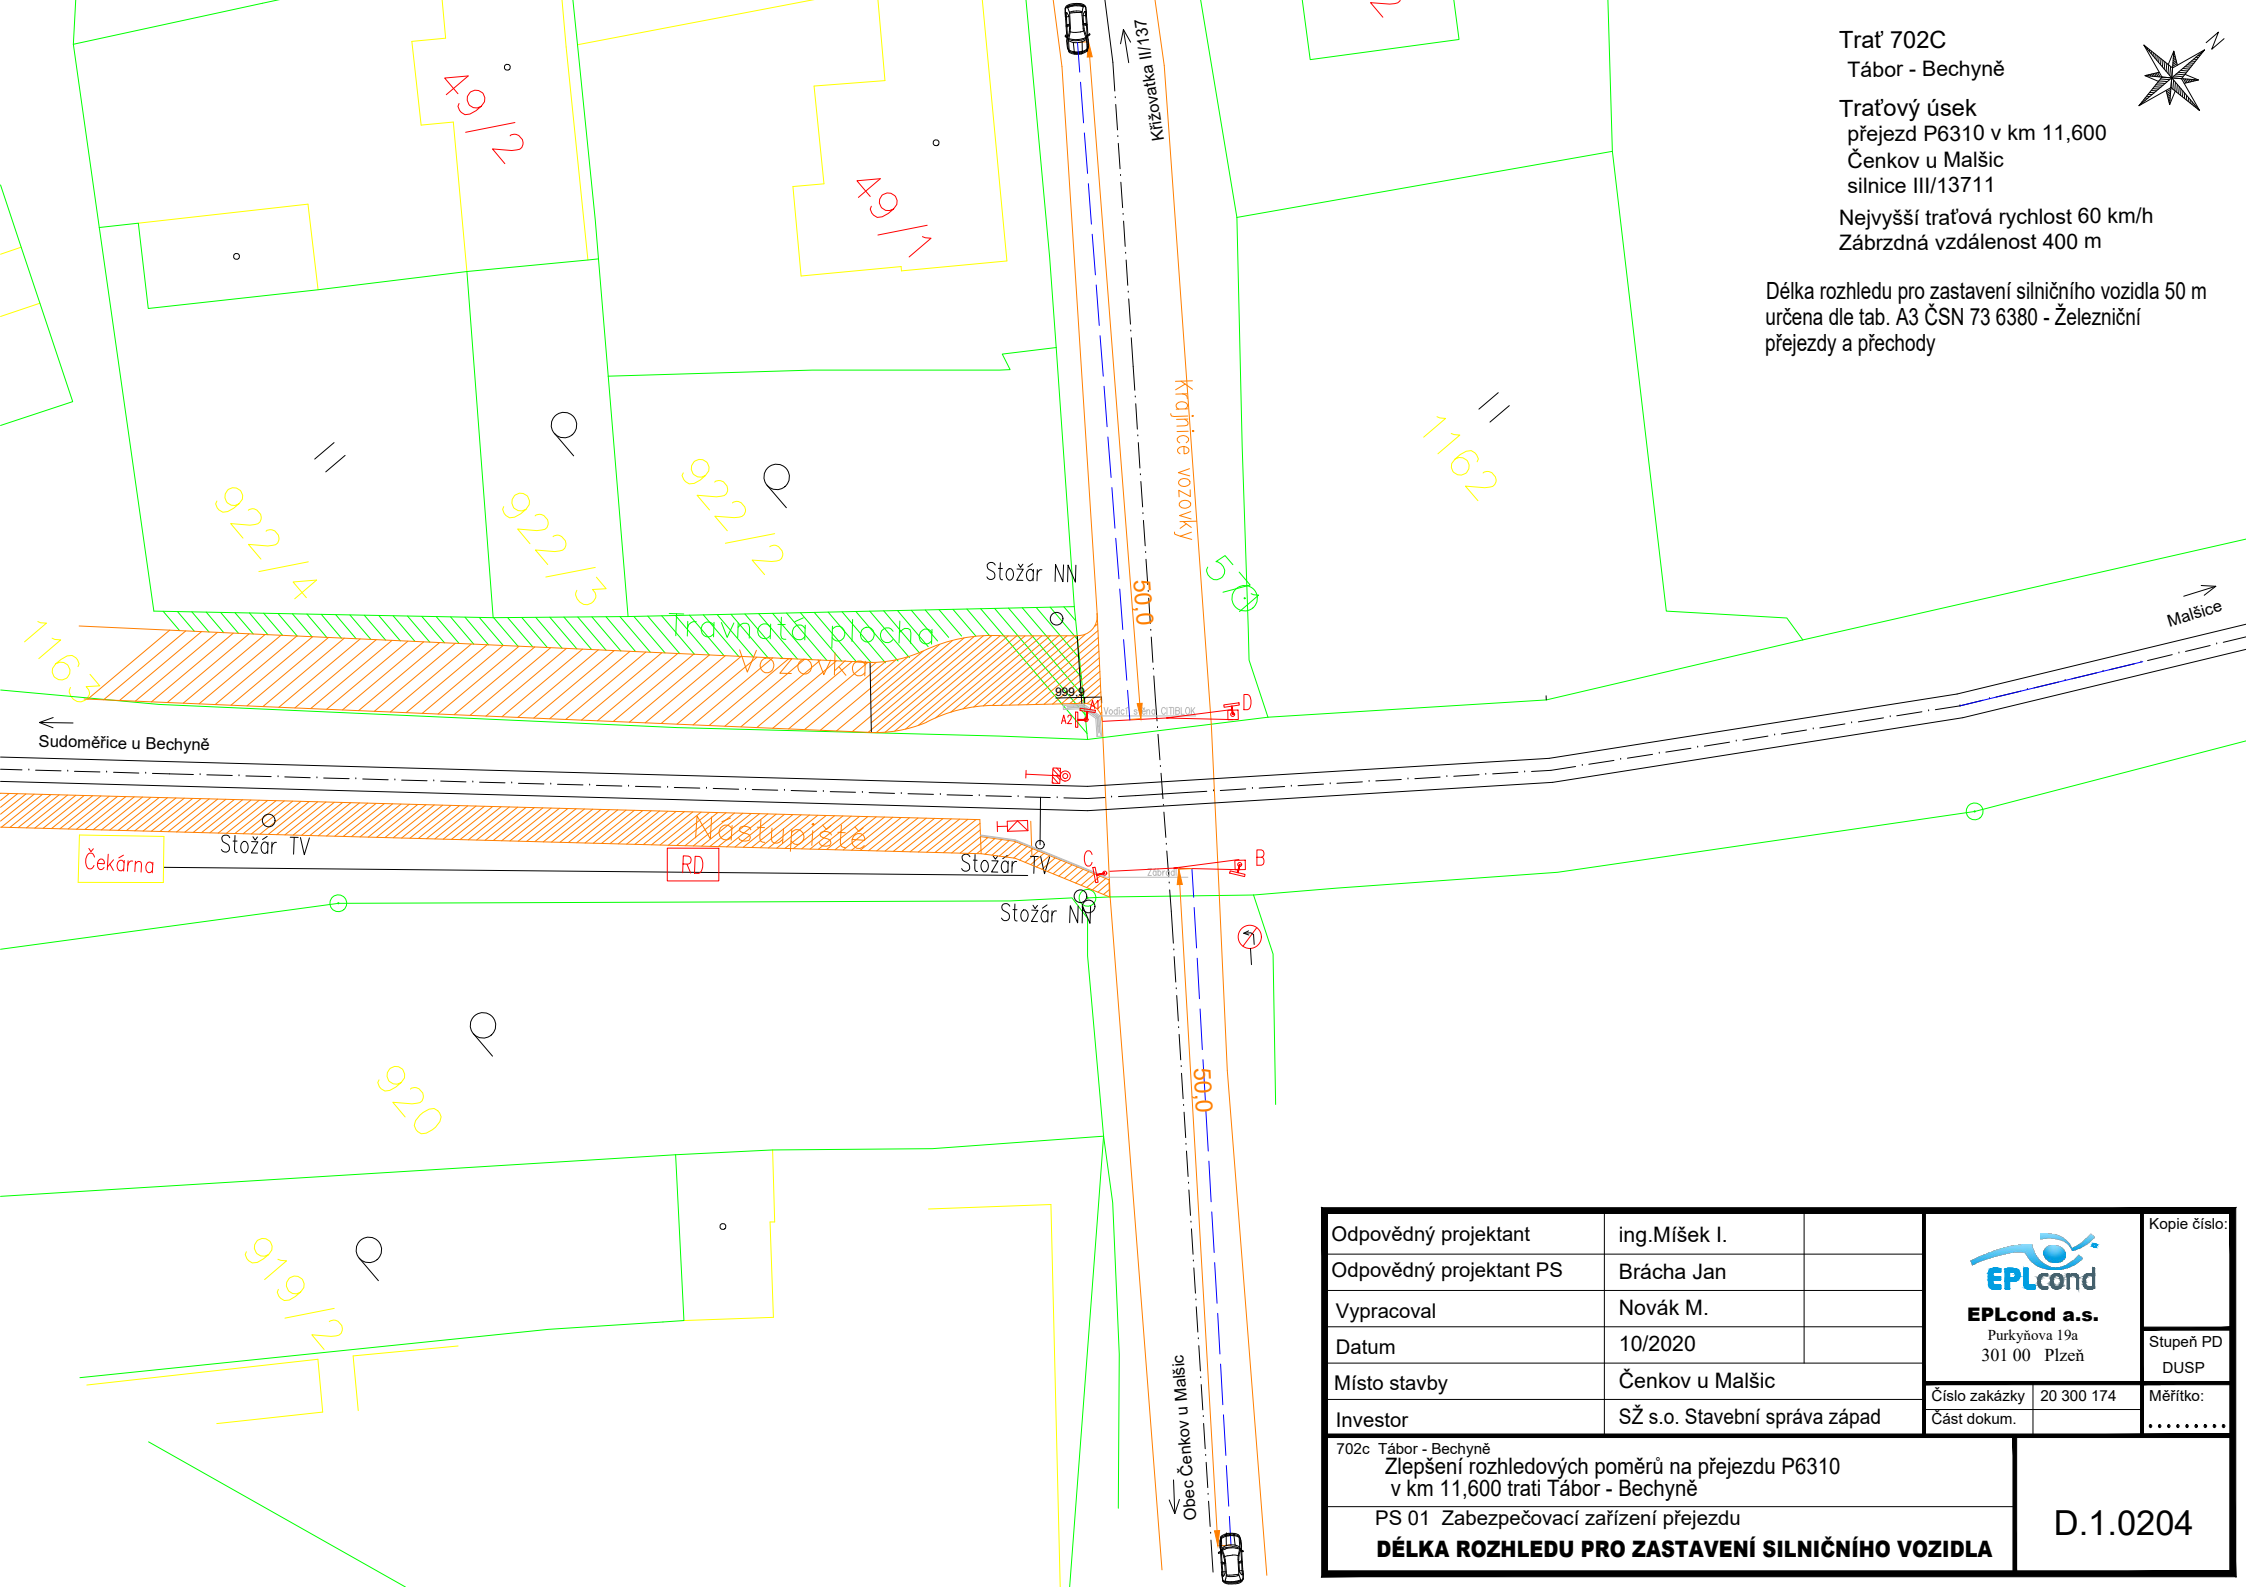

Odpovědný projektant	ing.Míšek I.	 EPLcond a.s. Purkyňova 19a 301 00 Plzeň	Kopie číslo
Odpovědný projektant PS	Brácha Jan		
Vypracoval	Novák M.		Stupeň PD
Datum	10/2020		DUSP
Místo stavby	Čenkov u Malšic	Číslo zakázky 20 300 174 Část dokum.	Měřítka:
Investor	SŽ s.o. Stavební správa západ	
702c Tábor - Bechyně Zlepšení rozhledových poměrů na přejezdu P6310 v km 11,600 trati Tábor - Bechyně			D.1.0204
PS 01 Zabezpečovací zařízení přejezdu DÉLKA ROZHLEDU PRO ZASTAVENÍ SILNIČNÍHO VOZIDLA			