



Podrobný podélný profil: SO 01 M 1:50/50

Rozsah: km 0,00000 - km 0,01742

KRAJ:	
KATASTRÁLNÍ ÚZEMÍ:	
PARCELY:	
DRUH POZEMKŮ:	

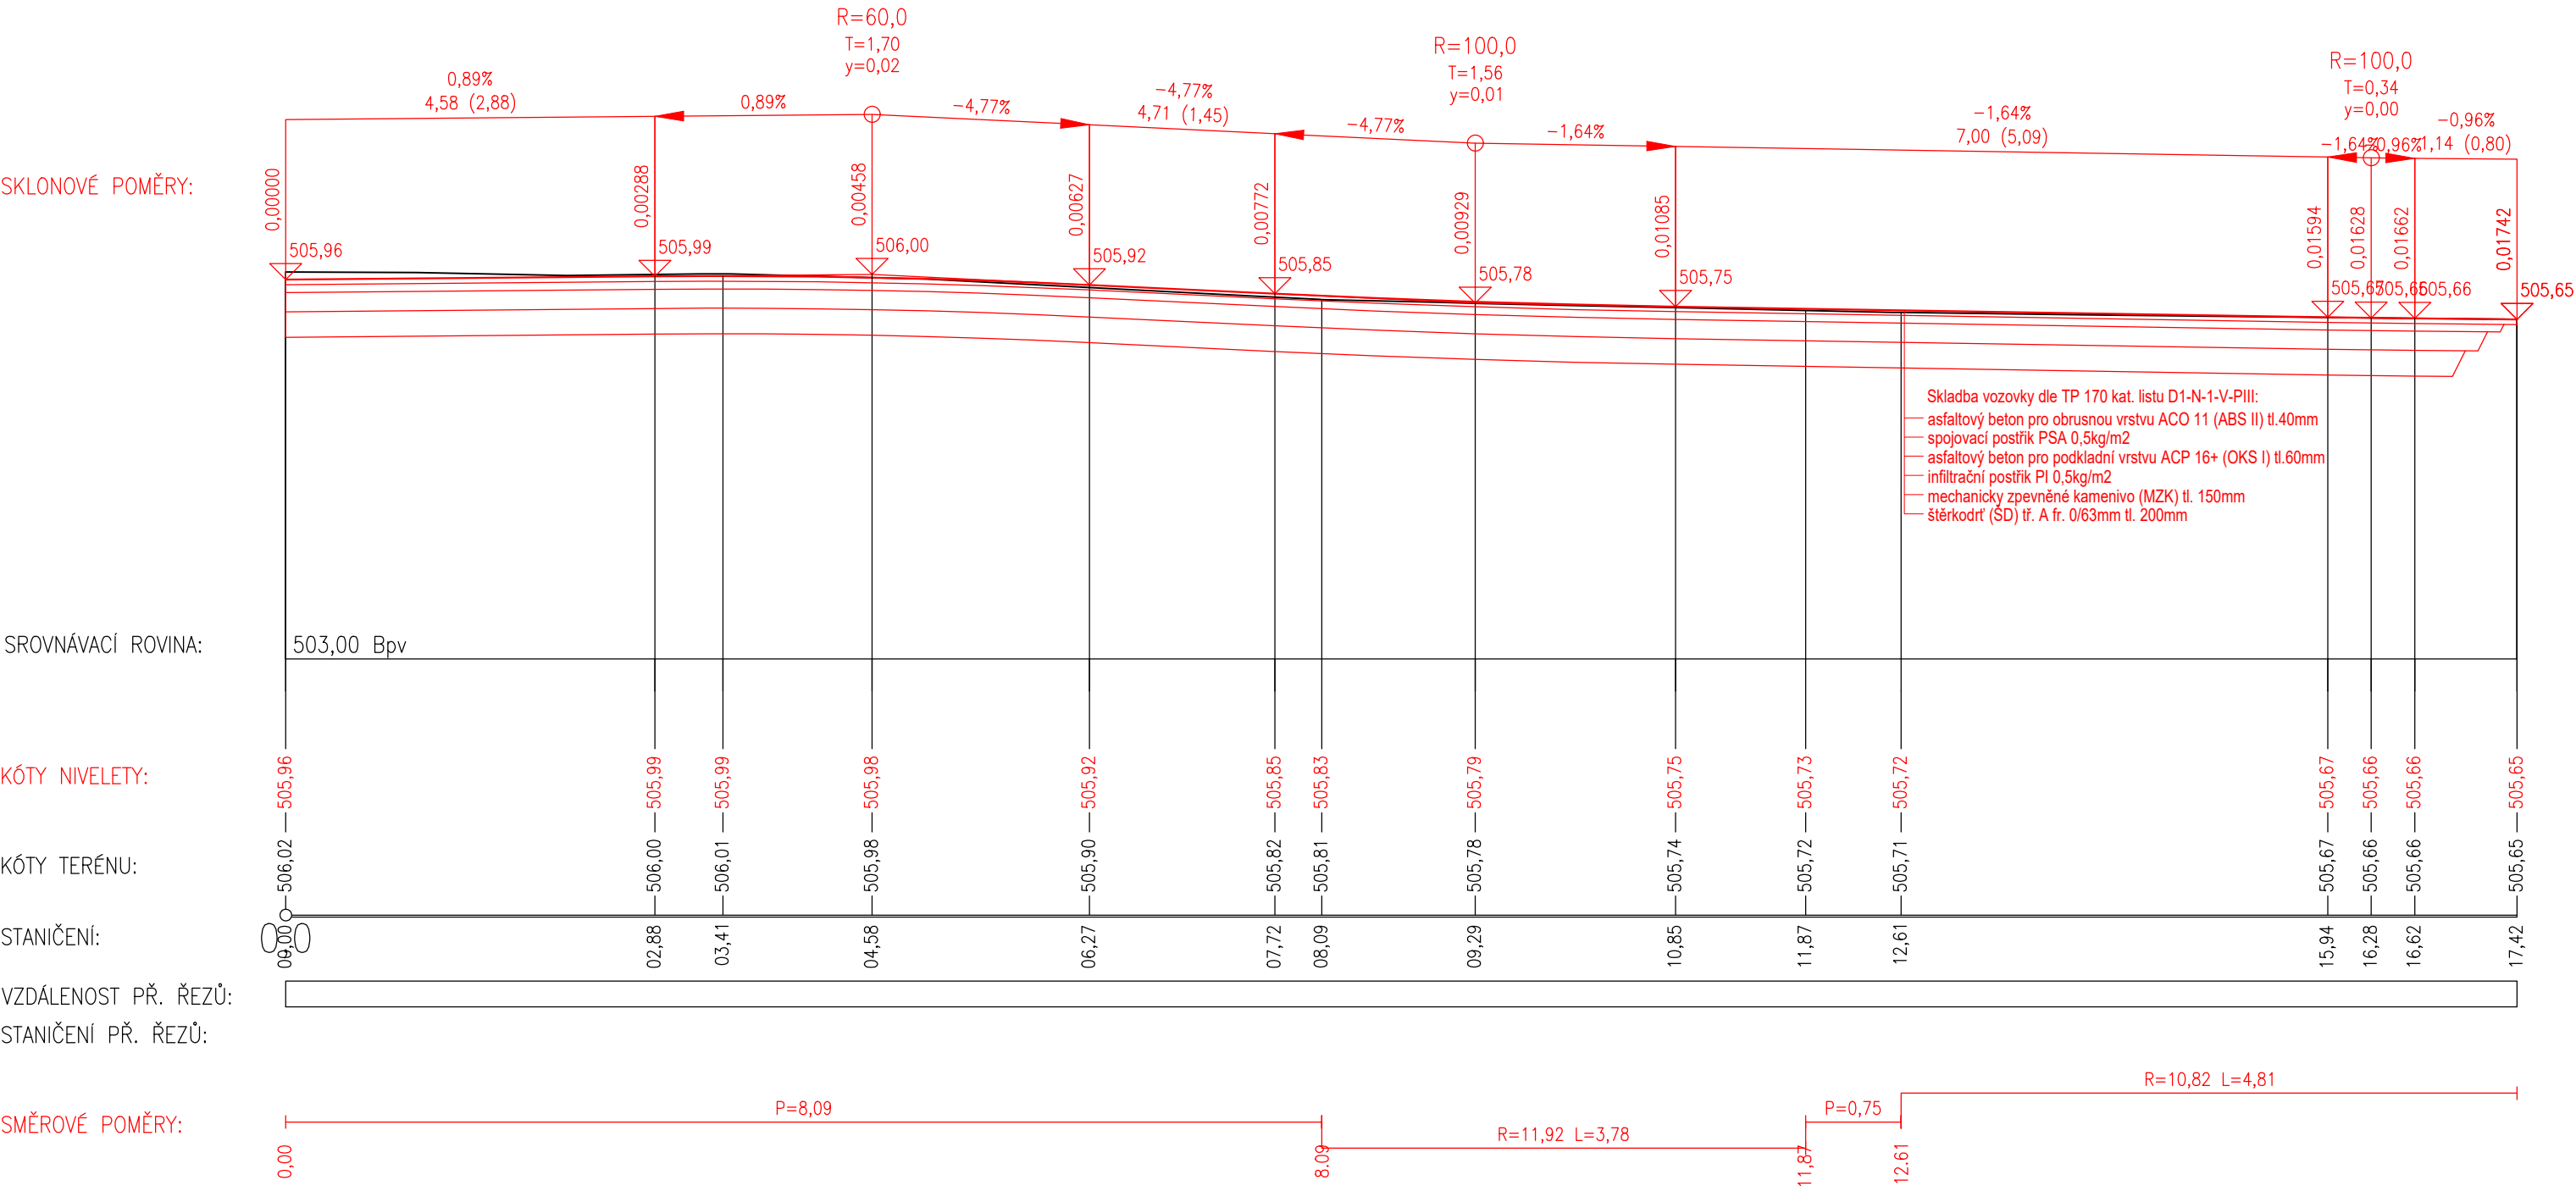

Odpovědný projektant	ing. Vejskal M.	 EPLcond a.s. Purkyňova 19a 301 00 Plzeň	Kopie čísl:
Odpovědný projektant SO	Bc. Martin Juga		Stupeň PD DUSP
Vypracoval	Dana Špeciánová, DiS.		
Datum	10/2020		Číslo zakázky Část dokum.
Místo stavby	Čenkov u Malšic		D.2.1.3.4.3
Investor	SŽ s.o. Stavební správa západ		
702c Tábor - Bechyně Zlepšení rozhledových poměrů na přejezdu P6310 v km 11,600 trati Tábor - Bechyně			
SO 01 Přejezd P6310 PODÉLNÝ PROFIL ÚČELOVÉ KOMUNIKACE			