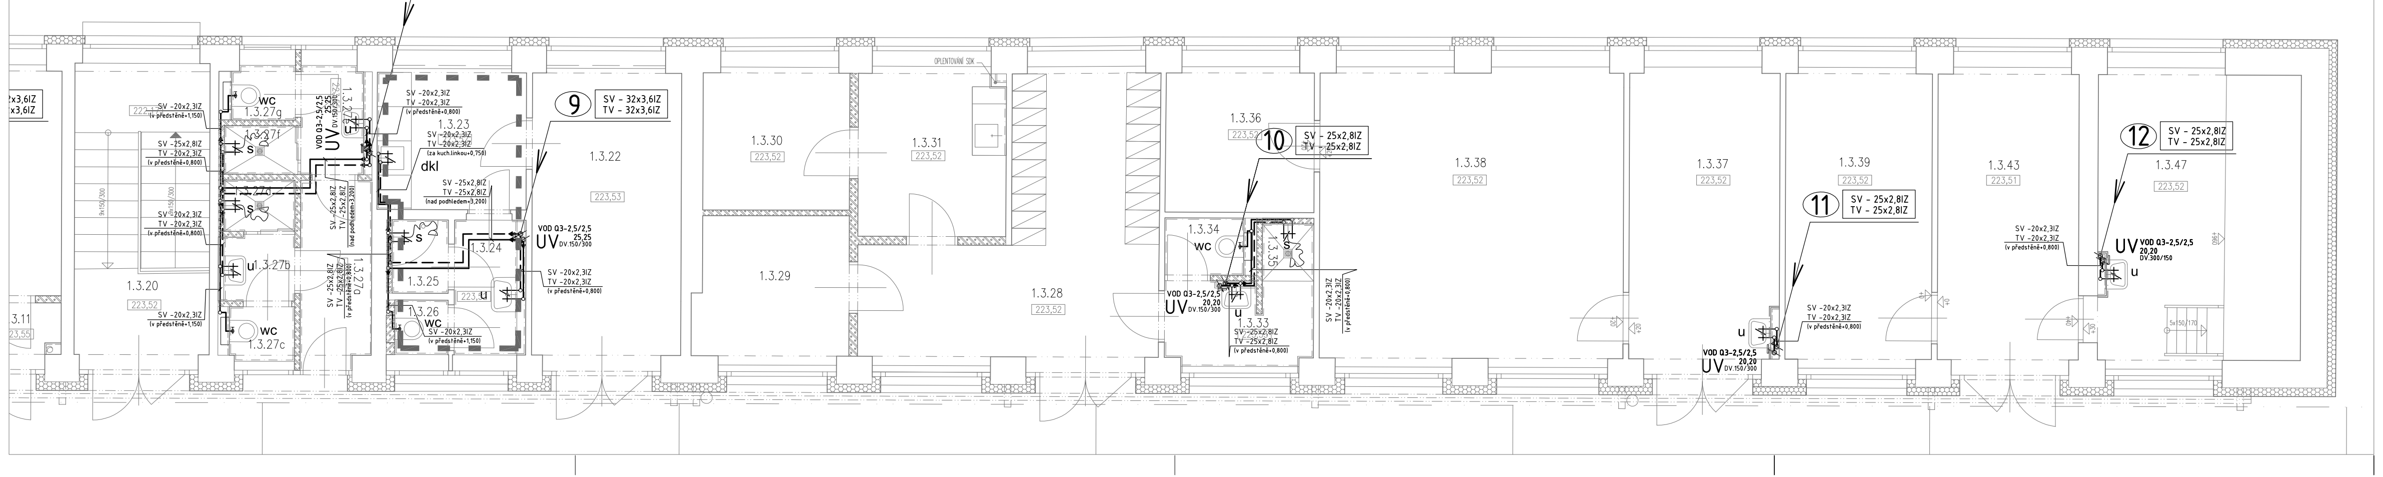

Tabulka místností - Drážní budova

Číslo	Jméno	Plocha[m²]	Výška[m]	Sv.výška[m]	Poznámka
1.3.01a	Kancelář	14,4	3,37		
1.3.01b	Chodba	5,7	3,37		
1.3.01c	Kancelář	10,3	3,37		
1.3.01d	Kancelář	9,3	3,37		
1.3.02	Zádveří	3,0	3,37		
1.3.03	Šatna	12,4	3,37		
1.3.04	Chodba	6,7	3,37		
1.3.05	WC – předsíň	4,7	2,95	2,95	
1.3.06	WC – kabina	1,0	2,95	2,95	
1.3.07	WC – sprcha	1,3	2,95	2,95	
1.3.08	Úklidová místnost	1,2	2,95	2,95	
1.3.09	Kancelář	9,8	3,37		
1.3.10	Kancelář	23,7	3,37		
1.3.11	Zádveří	2,8	3,37		
1.3.12	Šatna	11,7	2,95	2,95	
1.3.13	Chodba	9,5	3,37		
1.3.14	WC – předsíň	4,7	2,95	2,95	
1.3.15	WC – kabina	1,1	2,95	2,95	
1.3.16	WC – sprcha	1,3	3,37	2,95	
1.3.17	Úklidová místnost	1,2	3,37	2,95	
1.3.18	Kancelář	8,8	3,37		
1.3.19	Kancelář	8,9	3,37		
1.3.20	Schodiště	13,1	3,37		
1.3.22	Denní místnost	13,8	3,37		
1.3.23	Kuchyňka	6,5	3,37		
1.3.24	WC – předsíň	3,1	3,37		
1.3.25	WC – sprcha	1,3	3,37		
1.3.26	WC – kabina	1,0	3,37		
1.3.27a	WC – chodba	3,7	3,37	2,95	
1.3.27b	WC – předsíň	1,5	3,37	2,95	
1.3.27c	WC – kabina	1,2	3,37	2,95	
1.3.27d	WC – sprcha	1,2	3,37	2,95	
1.3.27e	WC – předsíň	2,1	3,37	2,95	
1.3.27f	WC – sprcha	1,1	3,37	2,95	
1.3.27g	WC – kabina	1,1	3,37	2,95	
1.3.28	Chodba se šatnou	18,9	3,37	2,95	
1.3.29	Místnost s lůžky	6,6	3,37		
1.3.30	Místnost s lůžky	6,4	3,37		
1.3.31	Denní místnost s kuchyňkou	7,7	3,37		
1.3.33	WC – předsíň	3,5	3,37	2,95	
1.3.34	WC – kabina	1,4	3,37	2,95	
1.3.35	WC – sprcha	0,9	3,37	2,95	
1.3.36	Sklad	6,6	3,37		
1.3.37	Šatna	13,9	3,37		
1.3.38	Kancelář	28,3	3,37		
1.3.39	Sklad	13,1	3,37		
1.3.43	Šatna	13,3	3,37		
1.3.47	Sklad	18,2	3,37		

Celková plocha [m²]: 343,0

LEGENDA VODOVODU :

POŽÁRNÍ VODOVOD
rozvody z ocelových trubek závitových pozinkovaných tř.A

STUDENÁ VODA – ležatý rozvod
rozvody z plastového potrubí PP-RCT, S4

TEPLÁ VODA (TV) – ležatý rozvod
rozvody z plastového potrubí PP-RCT, S4

CIRKULACE – ležatý rozvod
rozvody z plastového potrubí PP-RCT, S4

STUDENÁ VODA – připojovací potrubí
rozvody z plastového potrubí PP-RCT, S4

TEPLÁ VODA (TV) – připojovací potrubí
rozvody z plastového potrubí PP-RCT, S4

H 25/30 — HYDRANTOVÁ SKŘÍŇ S TVAROVĚ STÁLOU HADICÍ ⌀25mm, dl.30m

UV VOD Q3-2,5/2,5 25,20 DV.300/150 — BYTOVÉ UZÁVĚRY S VODOMĚRY S DÁLKOVÝM ODEČTEM
(ve svislé stoupající poloze) V NICE S DVÍŘKY S.H.
SV KK-DN25, VODOMĚR Q3-2,5
TV KK-DN20, VODOMĚR Q3-2,5

U^{F}_{SV} — KULOVÝ KOHOUT S FILTREM (FILTERBALL)
SV -DN

$U_{SV, TV, C}$ — SKUPINA UZÁVĚRŮ NA PATĚ STOUPAČKY
KULOVÉ KOHOUTY S VYPOUŠTĚNÍM (DN v pořadí SV, TV, C)
NA CIRKULACI NAVÍC TERMOSTATICKÝ REGULAČNÍ VENTIL

Up_{DN} — SESTAVA ARMATUR NA PŘIPOJENÍ HYDRANTOVÝCH SYSTÉMŮ, KULOVÝ KOHOUT
S VYPOUŠTĚNÍM DN, ZPĚTNÝ VENTIL DN, VYPOUŠTĚCÍ KULOVÝ KOHOUT DN15

⑤ SV, TV, C — STUDENÁ VODA, TEPLÁ VODA, CIRKULACE
STUDENÁ VODA rozvody z plastového potrubí PP-RCT; S4
TEPLÁ VODA A CIRKULACE rozvody z plastového potrubí PP-RCT, S4

(H1) DN — POŽÁRNÍ VODOVOD – HYDRANTOVÁ STOUPAČKA
rozvody z ocelových trubek závitových pozinkovaných tř.A

POZNÁMKA :

- V CHRÁNĚNÝCH ÚNIKOVÝCH CESTÁCH BUDE POUŽITA TEPELNÁ IZOLACE Z MINERÁLNÍ VLNY
- PROSTUPY KOVOVÝCH POTRUBÍ POŽÁRNĚ DĚLÍCÍMI KONSTRUKCEMI BUDOU UTĚSNĚNY POŽÁRNÍM TMELEM PODLE MONTÁŽNÍHO NÁVODU DODAVATELE UCPÁVEK
- VŠECHNY PROSTUPY PLASTOVÉHO POTRUBÍ KANALIZACE A VODOVODU POŽÁRNĚ DĚLÍCÍMI KONSTRUKCEMI BUDOU OPATŘENY POŽÁRNÍMI MANŽETAMI, RESP. TMELEM PODLE MONTÁŽNÍHO NÁVODU DODAVATELE UCPÁVEK
- PŘESNÉ POLOHY POTRUBÍ V JÁDRECH, PŘIZDÍVKÁCH I POD STROPEM SUTERÉNU A JEJICH KOORDINACE JE SOUČÁSTÍ STAVEBNÍ ČÁSTI
- PRO SYSTÉM VNITŘNÍHO SPOTŘEBNÍHO I POŽÁRNÍHO VODOVODU MUSÍ BÝT POUŽITY VŠECHNY PRVKY VČETNĚ VÝTOKOVÝCH VENTILŮ A BATERIÍ URČENÉ PRO PROVOZNÍ PŘETLAK 10 BARŮ

LEGENDA TEPELNÉ IZOLACE :

POTRUBÍ STUDENÉ VODY

PŘIPOJOVACÍ POTRUBÍ	NÁVLEKOVÁ IZOLACE – PĚNOVÉ PE, TL. 9MM
STOUPAČKY	NÁVLEKOVÁ IZOLACE – PĚNOVÉ PE, TL. 20MM
LEŽATÝ ROZVOD SV+POŽ.V	IZOLAČNÍ POUZDRA – MINERÁLNÍ VLNA, TL. 30MM

POTRUBÍ TEPLÉ VODY A CIRKULACE

PŘIPOJOVACÍ POTRUBÍ TV	NÁVLEKOVÁ IZOLACE – PĚNOVÉ PE, TL. 9MM	
STOUPAČKY, LEŽATÝ ROZVOD	PP-RCT D20-D25	IZOLAČNÍ POUZDRA – MINERÁLNÍ VLNA, TL. 30MM
	PP-RCT D32-D50	IZOLAČNÍ POUZDRA – MINERÁLNÍ VLNA, TL. 40MM
	PP-RCT D63-D110	IZOLAČNÍ POUZDRA – MINERÁLNÍ VLNA, TL. 50MM

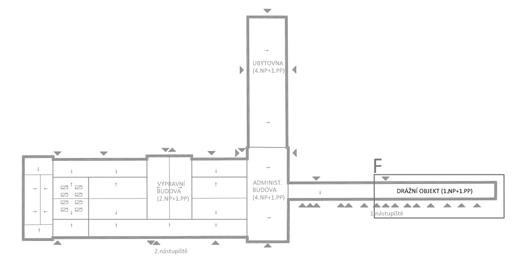

ZMĚNA	DATUM	PODPIS

OBJEDNATEL

Správa železniční dopravní cesty, státní organizace
Praha 1 - Nové Město, Dlážděná 1003/7, PSČ 110 00
Oblastní ředitelství Praha
Praha 7, Partyzánská 24, PSČ 170 00

S–JTSK ±0,000=222,06MN.M. BPV

PROJEKTY ZDRAVOTNĚ TECHNICKÝCH INSTALACÍ
CHORUŠICKÁ 464/15, 181 00 PRAHA 8 IČO 62574400

Ing.Pavel Vainer
Chorušická 464/15
Praha 8 – Čimice
Tel.: 606 331 454
e-mail: pvainer@volny.cz

PROJEKTANT	VYPRACOVAL	KONTROLA	HIP
ING.P.VAINER	ING.P.VAINER	ING.R.PROVAZNÍK	M.PRAŽSKÝ

REKONSTRUKCE VÝPRAVNÍ BUDOVY V ŽST BEROUN
Nádraží 129, 266 01 Beroun
SO 110–Rekonstrukce objektu
DIL D12 Vnitřní vodovod

ČÍSLO ZAKÁZKY	2–0478–00/40
DOKUMENTACE	DSP+DPS
MĚŘÍTKO	1:50
DATUM	12.2018
POČET FORMÁTŮ	7XA4

OBSAH PŘÍLOHY
ZDRAVOTNÍ TECHNIKA – VODOVOD
Půdorys 1.NP F

ČÁST	ČÍSLO PŘÍLOHY	ČÍSLO KOPIE
E	67F	

KÓD

DOKUMENTACI LZE UŽÍVAT POUZE VE SMYSLU PŘÍSLUŠNÉ SMLOUVY O DÍLO. VÝKRES, ČI JEHO ČÁST, MŮŽE BÝT KOPÍROVÁN NEBO JINÝM ZPŮSOBEM ROZŠIŘOVÁN POUZE PO PŘEDCHOZÍM SOUHLASU VPÚ DECO PRAHA a.s.