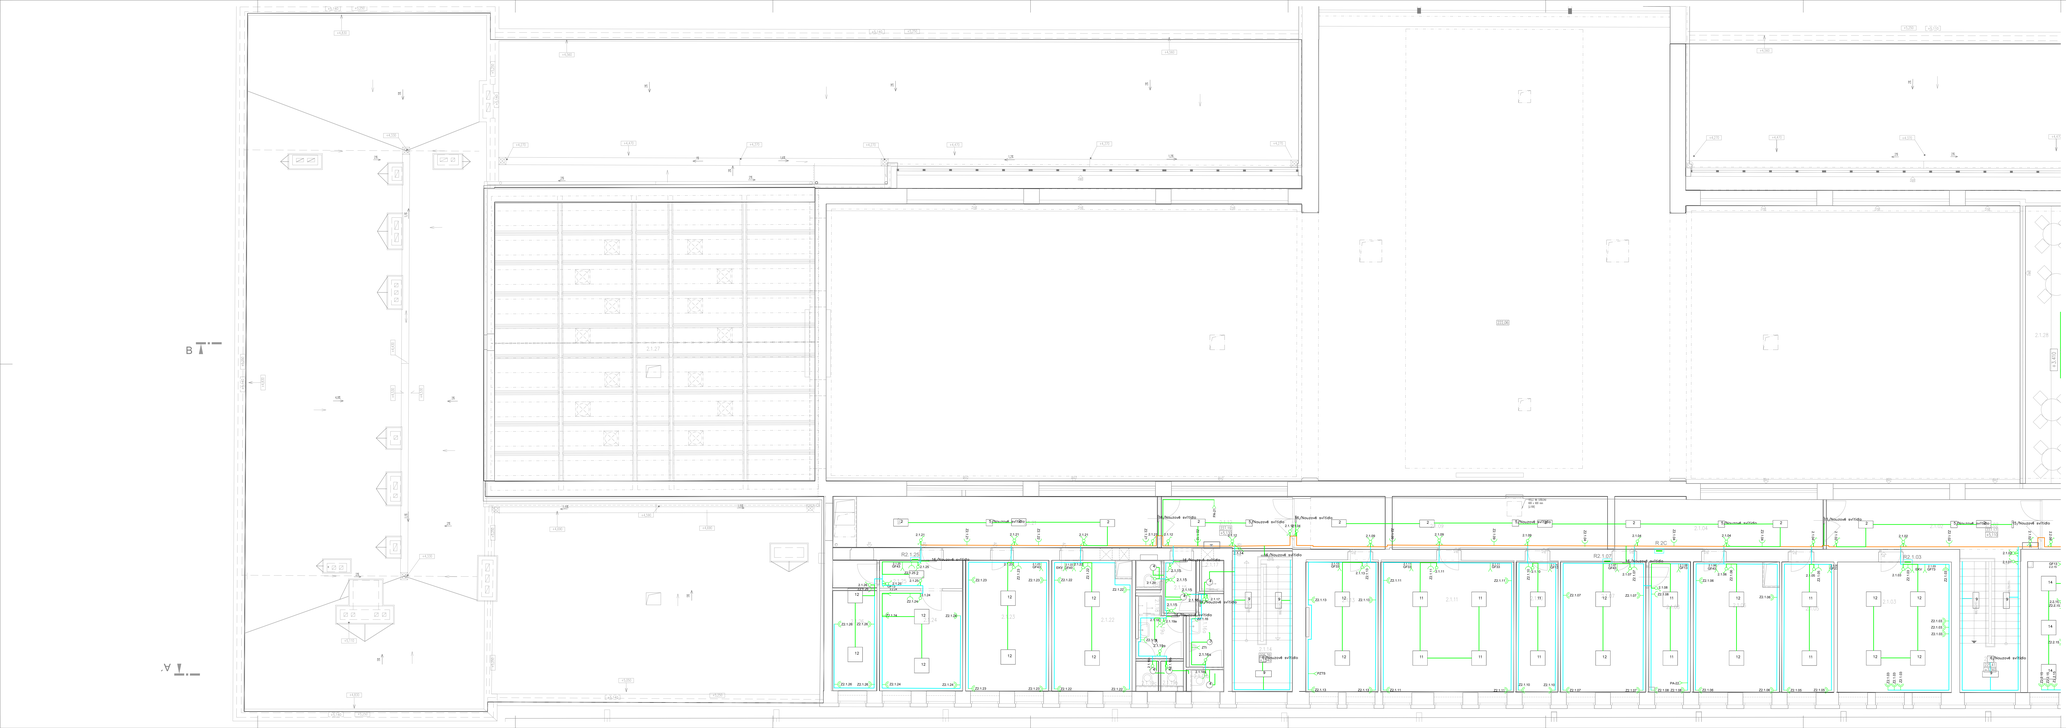

Tabulka místností - Výpravní hala

Číslo	Název	Plocha [m²]	Výška [m]	Nv [dB(A)]	Poznámka
2.1.01	Chodba	15,4	3,00 - 3,21	2,20	
2.1.02	Chodba	15,4	3,00 - 3,21	2,20	
2.1.03	Provozní/stanicí prostor	26,7	3,00 - 3,21		
2.1.04	Chodba	25,6	3,00 - 3,21	2,20	
2.1.05	Vlakové čety - šatna	12,0	3,00 - 3,21		
2.1.06	Vlakové čety - šatna	19,8	3,00 - 3,21		
2.1.07	Vlakové čety - šatna	19,8	3,00 - 3,21		
2.1.08	Vlakové čety - šatna	9,7	3,00 - 3,21		
2.1.09	Vlakové čety - chodba + šatna	7,8	3,00	2,20	
2.1.10	Vlakové čety - šatna	19,8	3,00 - 3,21		
2.1.11	Vlakové čety - pokoj	35,3	3,00 - 3,21		
2.1.12	Vlakové čety - chodba	12,5	3,00	2,20	
2.1.13	Vlakové čety - pokoj	19,8	3,00 - 3,21		
2.1.14	Schodiště	12,5	4,89	2,60	
2.1.15	Vlakové čety - WC - chodba	5,3	3,00 - 3,21	2,60	
2.1.16a	Vlakové čety - WC muži - předsíň	4,5	3,00 - 3,21	2,60	
2.1.16b	Vlakové čety - WC muži - kabina	1,1	3,00 - 3,21	2,60	
2.1.17	Vlakové čety - WC muži - sprcha	5,2	3,00 - 3,21	2,60	
2.1.18	Vlakové čety - WC ženy - sprcha	5,2	3,00 - 3,21	2,60	
2.1.19a	Vlakové čety - WC ženy - předsíň	3,4	3,00 - 3,21	2,60	
2.1.19b	Vlakové čety - WC ženy - kabina	1,1	3,00 - 3,21	2,78	
2.1.20	Vlakové čety - WC ženy - kabina	1,1	3,00 - 3,21	2,78	
2.1.20	Vlakové čety - úklidová místnost	1,5	3,00 - 3,21	2,60	
2.1.21	Vlakové čety - chodba	25,3	3,00 - 3,21	2,20	
2.1.22	Vlakové čety - pokoj	19,8	3,00 - 3,21		
2.1.23	Vlakové čety - pokoj	19,8	3,00 - 3,21		
2.1.24	Vlakové čety - pokoj	19,8	3,00 - 3,21		
2.1.25	Vlakové čety - předsíň	4,2	3,00 - 3,21	2,60	
2.1.26	Vlakové čety - pokoj	10,0	3,00 - 3,21		
2.1.27	Podélný/ prostor	148,1	3,00		
2.1.28	Tempo hodiny	0,8	4,89		
2.1.29	Trezorová skříňka	0,6	4,89		

celková plocha [m²]: 594,7

Tabulka místností - Administrativní budova

Číslo	Název	Plocha [m²]	Výška [m]	Nv [dB(A)]	Poznámka
2.2.01	Schodiště	8,1	3,47	2,60	
2.2.02	WC - chodba	4,1	3,47	2,60	
2.2.03	WC - úklidová místnost	1,7	3,47	2,60	
2.2.04	WC ženy - předsíň	2,2	3,47	2,60	
2.2.05a	WC ženy - předsíň	2,8	3,47	2,60	
2.2.05b	WC ženy - kabina	1,1	3,47	3,10	
2.2.06	WC - společná sprcha	5,1	3,47	2,60	
2.2.07a	WC muži - předsíň	2,8	3,47	2,60	
2.2.07b	WC muži - kabina	1,1	3,47	3,10	
2.2.07c	WC muži - kabina	1,1	3,47	3,10	
2.2.08	Chodba	47,7	3,47		
2.2.09	Kancelář 1ŽDC	19,2	3,47		
2.2.10	Sklad 1ŽDC	6,1	3,47		
2.2.11	Sklad	6,9	3,47		
2.2.12	Chodba	14,4	3,47		
2.2.13	Chodba	14,45	3,60	2,60	
2.2.14	Kancelář	19,6	3,00		
2.2.15	Kancelář	5,3	3,00		
2.2.16	Kancelář	18,9	3,00		
2.2.17	Kancelář	25,7	3,00		
2.2.18	Kancelář	32,5	3,60		
2.2.19	Kancelář	19,1	3,46		
2.2.20	Kancelář	11,0	3,46		
2.2.21	Kancelář	11,0	3,46		
2.2.22	Kancelář	21,4	3,46		
2.2.23	Kancelář	29,2	3,46		
2.2.24	Chodba	45,5	3,00	2,60	
2.2.25	Kancelář 1ŽDC	13,8	3,00		
2.2.26	Kancelář 1ŽDC	28,2	3,00		
2.2.27	Kancelář 1ŽDC	18,4	3,00		
2.2.28	Chodba	19,5	3,00		
2.2.29a	Kancelář 1ŽDC 1LS	9,5	3,00		
2.2.29b	Kancelář 1ŽDC	16,7	3,00		
2.2.30	Kancelář 1ŽDC	20,6	3,00		
2.2.31	Kancelář 1ŽDC	28,4	3,00		
2.2.32	Kancelář 1ŽDC	9,2	3,00		
2.2.33	Kancelář 1ŽDC	16,9	3,00		
2.2.34	Kancelář 1ŽDC	9,5	3,00		
2.2.35	Kancelář 1ŽDC	19,6	3,00		
2.2.36	Kancelář 1ŽDC	9,2	3,00		
2.2.37	Sklad 1ŽDC	6,3	3,00		
2.2.38	Schodiště	20,7	3,66	2,60	
2.2.39	Kancelář 1ŽDC	19,7	3,00		
2.2.40	Kancelář 1ŽDC	37,3	3,00		
2.2.41	Chodba	29,8	3,00	2,60	
2.2.42	WC - předsíň	2,9	3,00	2,60	
2.2.43	WC - úklidová místnost	1,5	3,00	2,60	
2.2.44	WC ženy - předsíň	2,9	3,00	2,60	
2.2.44a	WC ženy - kabina	1,1	3,00	2,60	
2.2.44b	WC ženy - kabina	1,1	3,00	2,60	
2.2.45a	WC muži - předsíň	4,2	3,00	2,60	
2.2.45b	WC muži - kabina	1,1	3,00	2,60	
2.2.45c	WC muži - kabina	1,1	3,00	2,60	
2.2.45d	WC - společná sprcha	5,1	3,00	2,60	
2.2.46	Kancelář	10,0	3,00		
2.2.47	Kancelář	19,7	3,00		
2.2.48	Kancelář	9,2	3,00		
2.2.49	Kancelář	16,5	3,00		
2.2.50	Kancelář	19,7	3,00		
2.2.51	Kancelář	28,3	3,00		
2.2.52	Kancelář	11,4	3,00		
2.2.53	Kancelář	7,0	3,00		
2.2.54	Kancelář	9,2	3,00		
2.2.55	Kancelář	11,4	3,00		
2.2.56	Provozní/ obsluha/ho výtahu	9,6	3,00		

celková plocha [m²]: 972,7

LEGENDA:

- ROZVADĚČ
- OSVĚTLENÍ
- OSVĚTLENÍ NOUZOVÉ
- OSVĚTLENÍ S POHYB.ČIDLEM
- ZÁSUVKA JEDNOFÁZOVÁ
- ZVONĚNÍ/SIRÉNA
- ZÁSUVKA V PODHLEDU
- ZÁSUVKA TŘÍFÁZOVÁ
- VYPÍNAČ JEDNOPÓLOVÝ
- VYPÍNAČ STŘÍDAVÝ
- ČIDLO DVOJITÉ (SMĚR.ČIDLO,ZÁSUVKA)
- TLAČÍTKO S RUDOU ZÁSLEPKOU
- TRASA VEDENÍ PRO SVÍTIDLA
- TRASA VEDENÍ PRO ZÁSUVKY A VODIČE V PODHLEDECH
- TRASA VEDENÍ PRO ČIDLA
- VYPÍNAČ DVOJITÝ
- TLAČÍTKO PRO/HOVOR
- VYPÍNAČ HŘÍDELOVÝ
- PŘEPÍNAČ SPOTŘEBIČ
- ZÁSUVKA/TV/ SPOTŘEBIČ
- ODPOJOVAČ POJISTKOVÉ DVOJNÁSOBNÝ ODDĚLIČ

LEGENDA SVÍTIDEL:

2ST Beroun – 2.NP

1	4 ks	LED-OP-3050-4K Interiérové LED svítidlo -nástropné
2	4 ks	LED-OP-3050-4K Interiérové LED svítidlo -nástropné
3	8 ks	LED-1750-4K Interiér LED luminaire recessed
4	22 ks	LED-800-4K Interiér LED luminaire recessed
5	12 ks	ZA-COM-01-S1, 1h Nouzové LED svítidlo
6	7 ks	ZA-WQ-S1, 1h Nouzové LED svítidlo
7	1 ks	LED-2600-1380-4K Průmyslové LED svítidlo
8	2 ks	LED-5100-2280-4K Průmyslové LED svítidlo
9	1 ks	LED-OP-3050-4K Interiérové LED svítidlo přisazené
10	2 ks	LED-OP-3050-4K Interiérové LED svítidlo přisazené
11	10 ks	LED-SQ-WP-3100-4K Interiérové LED svítidlo
12	26 ks	LED-SQ-WP-4100-4K Interiérové LED svítidlo
13	130 ks	LED-SQ-WP-5100-4K Interiérové LED svítidlo
14	1 ks	LED-SQ-WP-6100-4K Interiérové LED svítidlo
15	2 ks	LED-WC-S1, 1h, IP20 Nouzové LED svítidlo -nástropní s podsvětlením piktogramem
16	41 ks	LED-1-WI-S1, 1h Nouzové LED svítidlo s piktogramem

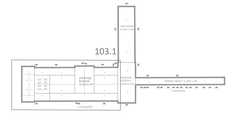

02	Aktualizace PD - úpravy VH dle požadavků SŽ	01.2021	Ing. Pechová
Rev.	Popis změny	Datum	Kreslil

Investor:

Správa železnic
Praha 1, Nové Město, Dlážděná 1003/7, PSČ 110 00
Stavební správa západ
Sokolovská 278/1955, 190 00 Praha 9

Správa železnic, státní organizace

Ing. Jiří Vaněk
projektový manažer
tel.: +420 972 244 111
mobil: +420 724 080 111
vanek@spravazeleznic.cz

S-JTSK

±0.000 = 222.00 m.n.m. Bpv

Zpracovatel:

ALMAPRO, a.s.
Hradec Králové, 500 09
tel.: +420 603 571 240
e-mail: almapro@almapro.cz

ALMAPRO

ČKAIT autorizovaný inženýr pro dopravní stavby
ČKAIT autorizovaný technik pro dopravní stavby

PROJEKTOVÁNÍ DOPRAVNÍCH PROJEKTANTŘÍ - PROJEKTOVÁNÍ - TPS, TSS, PPO, DIO, DSPS
Autorizovaný inženýrská činnost pro dopravní stavby, Autorizovaný technik pro dopravní stavby

ČÍSLO ZAKÁZKY	2020-060
DOKUMENTACE	DPS
MĚŘÍTKO	1:50
FORMÁT	A1 (594x841)
ČÍSLO VÝKRESU	103.1
REVIZE	02
DATUM	01.2021

ROZMÍSTĚNÍ KONDOVÝCH PRVKŮ 2. NP