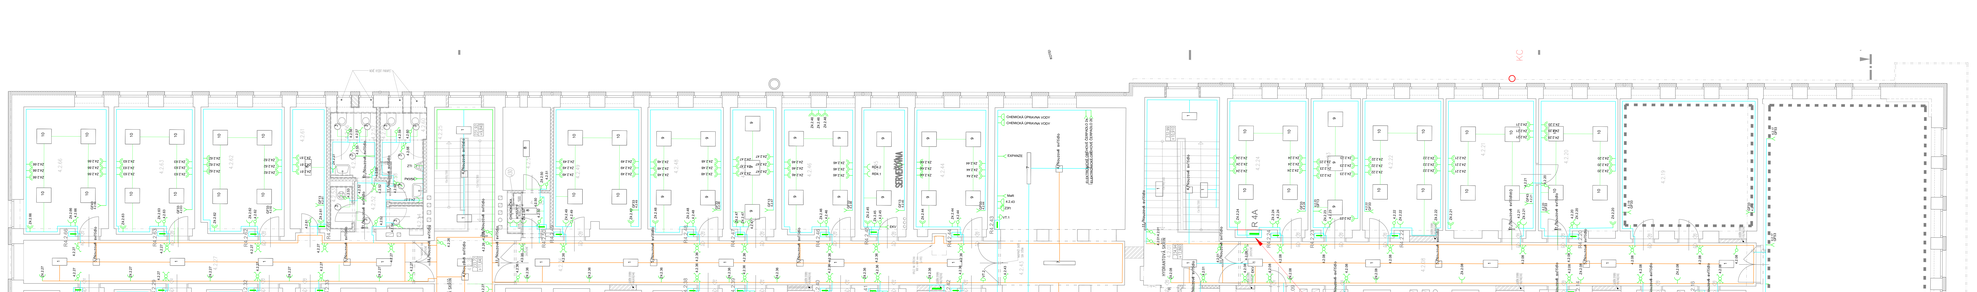

LEGENDA:

- ROZVADĚČ
- OSVĚTLENÍ
- OSVĚTLENÍ NOUZOVÉ
- OSVĚTLENÍ S POHYB.ČIDLEM
- ZÁSUVKA JEDNOFÁZOVÁ
- ZÁSUVKA TŘÍFÁZOVÁ
- VÝPADNÍ JEDNOLIGHT
- VÝPADNÍ STŘÍDAVÝ
- ZAPÍNAČ JEDNOLIGHT
- TELEFONNÍ A RADIO ZÁSUVKA
- VÝPADNÍ DVOJITÝ
- ČIDLO/VOLNÝ PROSTOR/ČIDLO
- VÝPADNÍ PŘEPÍNAČ
- PŘEPÍNAČ SPOTŘEBIČ
- ZÁSUVKA/VÝPADNÍ SPOTŘEBIČ
- DOPLŇUJÍCÍ POPISNÉ INFORMACE/ČIDLO

- TRASA VEDENÍ PRO SVÍTIDLA
- TRASA VEDENÍ PRO ZÁSUVKY A VODIČE I SLOŽENÝCH V PODLAHÁCH
- TRASA VEDENÍ POD OMÍTKOU

LEGENDA SVÍTIDEL:

NP
-01-4K Interiérové LED svítidlo vestavné
4 Interiér LED luminaire recessed
Interiér LED luminaire recessed
-01 Nouzové LED svítidlo
-01-4K Nouzové LED svítidlo
-18-4K Přisazené LED svítidlo
-36-4K Přisazené LED svítidlo
-SS-4K Interiérové LED svítidlo
-SSSD-4K Interiérové LED svítidlo
-SSSD-4K Interiérové LED svítidlo
-S, -N Nouzové LED svítidlo s piktogramem

Tabulka místností

Číslo	Název	Plocha [m²]	Výška [m]	Ke výměně
4.2.01	Schodiště	24,77	3,425 - 3,570	2,400
4.2.02	Chodba	7,57	3,425 - 3,570	2,400
4.2.03	WC - úklidová místnost	1,92	3,425 - 3,570	2,400
4.2.04	WC muži – předsíň	4,20	3,425 - 3,570	2,400
4.2.05	WC muži – kabina	1,02	3,425 - 3,570	2,400
4.2.06	WC ženy – předsíň	3,43	3,425 - 3,570	2,400
4.2.07a	WC ženy – kabina	1,02	3,425 - 3,570	2,400
4.2.07b	WC ženy – kabina	1,02	3,425 - 3,570	2,400
4.2.08	Chodba	39,77	3,425 - 3,570	2,400
4.2.09	Sklad	5,40	3,425 - 3,570	2,400
4.2.10	Sklad	5,40	3,425 - 3,570	2,400
4.2.11	Technická místnost VZDC	13,62	3,425 - 3,570	2,400
4.2.12	Kancelář	26,72	3,425 - 3,570	–
4.2.13	Kancelář	10,80	3,425 - 3,570	–
4.2.14	Kancelář	19,51	3,425 - 3,570	–
4.2.15	Kancelář	10,41	3,425 - 3,570	–
4.2.16	Kancelář	19,77	3,425 - 3,570	–
4.2.17	Chodba	18,61	3,425 - 3,570	2,400
4.2.18	Sklad	9,47	3,425 - 3,570	2,400
4.2.19	Kancelář	11,35	3,000 - 3,180	–
4.2.20	Kancelář	14,51	3,000 - 3,180	–
4.2.21	Kancelář	25,26	3,000 - 3,180	–
4.2.22	Kancelář	18,11	3,000 - 3,180	–
4.2.23	Kancelář	11,41	3,000 - 3,180	–
4.2.24	Kancelář	19,77	3,000 - 3,180	–
4.2.25	Schodiště	15,77	3,180 - 3,380	2,400
4.2.26	Chodba	10,31	3,180 - 3,380	2,400
4.2.27	Chodba	9,57	3,180 - 3,380	2,400
4.2.28	Kancelář	11,75	3,300 - 3,506	–
4.2.29	Kancelář	19,76	3,300 - 3,506	–
4.2.30	Kancelář	16,73	3,300 - 3,506	–
4.2.31	Kancelář	9,80	3,300 - 3,506	–
4.2.34	Kancelář	19,03	3,300 - 3,506	–
4.2.35	Kancelář	11,57	3,300 - 3,506	–
4.2.36	Chodba	37,07	3,300 - 3,506	2,400
4.2.37	Kancelář	30,03	3,300 - 3,506	–
4.2.38	Kancelář	16,20	3,300 - 3,506	–
4.2.39	Kancelář	6,39	3,300 - 3,506	–
4.2.40	Kancelář	15,73	3,300 - 3,506	–
4.2.41	Kancelář	15,22	3,300 - 3,506	–
4.2.42	Kancelář	16,00	3,300 - 3,506	–
4.2.43	Místnost (hospod	66,31	3,270 - 3,394	–
4.2.44	Kancelář	16,73	3,270 - 3,394	–
4.2.45	Kancelář	9,38	3,270 - 3,394	–
4.2.46	Kancelář	15,80	3,270 - 3,394	–
4.2.47	Kancelář	9,80	3,270 - 3,394	–
4.2.48	Kancelář	16,35	3,270 - 3,394	–
4.2.49	Kancelář	18,41	3,270 - 3,394	–
4.2.50	Kuchyňka	3,36	3,274 - 3,394	–
4.2.51	Chodba	8,26	3,274 - 3,394	–
4.2.52	WC - invalidy	2,40	3,274 - 3,394	2,400
4.2.53	WC - úklidová místnost	1,65	3,274 - 3,394	2,400
4.2.54	WC – společné sprchy	1,35	3,274 - 3,394	2,400
4.2.55	WC ženy – předsíň	3,70	3,274 - 3,394	2,400
4.2.56	WC ženy – kabina	1,53	3,274 - 3,394	2,400
4.2.57	WC ženy – kabina	1,53	3,274 - 3,394	2,400
4.2.58	WC muži – předsíň	4,53	3,274 - 3,394	2,400
4.2.59	WC muži – kabina	1,53	3,274 - 3,394	2,400
4.2.60	WC muži – kabina	1,53	3,274 - 3,394	2,400
4.2.61	Hovol	1,21	3,274 - 3,394	–
4.2.62	Kancelář	17,80	3,274 - 3,394	–
4.2.63	Kancelář	17,43	3,274 - 3,394	–
4.2.66	Kancelář	18,61	3,274 - 3,394	–
4.2.67	Úklidová místnost	1,41	3,274 - 3,394	–

Celková plocha [m²]: 970,1

R2	Aktualizace PD - úpravy VN dle požadavků SŽ	01.2021	Ing. Plachý
VERZE		DATUM	ZMĚNU PROVEDL

OBJEDNATEL

SPRÁVA ŽELEZNIC

Správa železnic
Praha 1- Nové Město, Dlážděná 1003/7, PSČ 110 00
Stavební správa západ
Sokolovská 278/19/93, 190 00 Praha 9

VYPRACOVAL

ALMAPRO, s.r.o.
Ing. Jaroslav Plachý, Ph.D. MBA
tel.: +420 603 511 766
e-mail: info@almapro.cz, www.almapro.cz

ZODPOVĚDNÝ PROJEKTANT: Ing. Jaroslav Plachý, Ph.D. MBA, ČKAIT 0600660 | PROJEKTOVAL: Ing. Jaroslav Plachý, Ph.D. MBA, ČKAIT 0600660 | Ing. Martin Hložek

ČÍSLO ZAKÁZKY: 2200160
STUPEŇ: DPS
MĚŘÍTKO: 1:50
DATUM: 01/2021
ČÍSLO VÝKRESU: E.105

REKONSTRUKCE VYPRAVNÍ BUDOVY V ŽST BEROUN
Nádražní 129, 266 01 Beroun
SO 110 Rekonstrukce objektu
pro účel stavebního řízení, dokumentace pro provádění stavby a koordinační činnost

ROZMÍSTĚNÍ KONCOVÝCH PRVKŮ 4. NP

FORMÁT: E | LISTŮ: 105