


ZÁPADNÍ FASÁDA– NOVÝ STAV 1:100

ZÁPADNÍ FASÁDA– STÁVAJÍCÍ STAV 1:200

LEGENDA:


- B KONTAKTNÍ ZATEPLOVACÍ PLÁŠŤ – FASÁDA
STŘEDNĚZRNNÁ ŠLECHTĚNÁ SILIKONOVÁ OMÍTKA, ZRNITOST DOĚ 2,0mm; PAROPROPUSTNÁ,
VODOODPUDIVÁ, ODOLNÁ VŮČI ZNEČIŠTĚNÍ A RŮSTU ŘAS
BARVA: SVĚTLÁ ŠEDOBEŽOVÁ RAL 7047
- C KONTAKTNÍ ZATEPLOVACÍ PLÁŠŤ – SOKL
DEKORATIVNÍ SOKLOVÁ MOZAIKOVÁ OMÍTKA OBSAHUJÍCÍ ORGANICKÉ POJIVO, JEMNOZRNNÁ, ZRNITOST DO 1,0 mm;
NAPŘ. SOKLOVÁ MOZAIKOVÁ OMÍTKA MARMOLIT
BARVA: TMAVĚ ŠEDÁ
- D KERAMICKÝ OBKLAD SOKLU – IMITACE KAMENE
- E KONTAKTNÍ ZATEPLOVACÍ PLÁŠŤ + OBKLAD STROJOVÝMI CIHELNÝMI PÁSKY
BARVA: ŠEDOBILOBEŽOVÁ
- F KONTAKTNÍ ZATEPLOVACÍ PLÁŠŤ – STĚRKA – MITACE BETONU
- G KONTAKTNÍ ZATEPLOVACÍ PLÁŠŤ – FASÁDA
STŘEDNĚZRNNÁ ŠLECHTĚNÁ SILIKONOVÁ OMÍTKA, ZRNITOST DOĚ 2,0mm; PAROPROPUSTNÁ,
VODOODPUDIVÁ, ODOLNÁ VŮČI ZNEČIŠTĚNÍ A RŮSTU ŘAS
BARVA: RAL 7024
- H KONTAKTNÍ ZATEPLOVACÍ PLÁŠŤ – FASÁDA
STŘEDNĚZRNNÁ ŠLECHTĚNÁ SILIKONOVÁ OMÍTKA, ZRNITOST DOĚ 2,0mm; PAROPROPUSTNÁ,
VODOODPUDIVÁ, ODOLNÁ VŮČI ZNEČIŠTĚNÍ A RŮSTU ŘAS
BARVA: RAL 2004

POZNÁMKA:
KONKRÉTNÍ BARVY BUDOU VYBRANÉ NA ZÁKLADĚ PŘEDLOŽENÝCH VZORKŮ

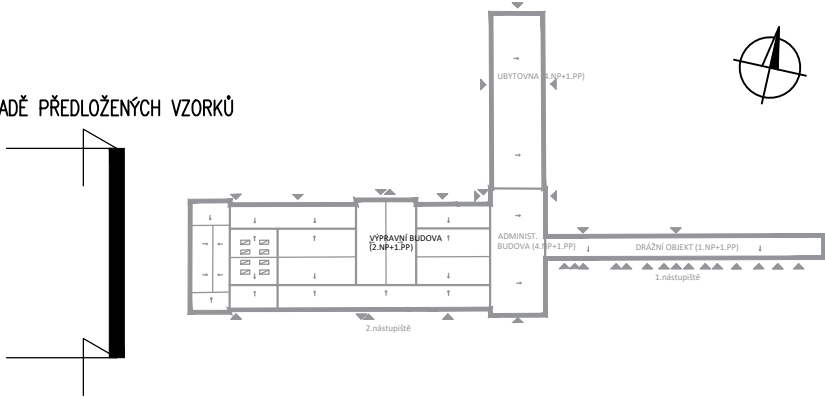

R2	Aktualizace PD - úpravy VH dle požadavků SŽ	01.2021	
ZMĚNA		DATUM	PODPIS


OBJEDNATEL



**SPRÁVA
ŽELEZNIC**

Správa železnic
Praha 1 - Nové Město, Dlážděná 1003/7, PSČ 110 00
Stavební správa západ
Sokolovská 278/1955, 190 00 Praha 9

S–JTSK ±0,000 = 222,06 m n.m. Bpv

PROJEKTOVÁ, INŽENÝRSKÁ A KONSULTAČNÍ ORGANIZACE CERTIFIKÁT ISO 9001 VPŮ DECO PRAHA a.s., PODBABSKÁ 1014/20, 160 00 PRAHA 6 DIČ CZ60193280 www.vpupraha.cz				 VPŮ DECO PRAHA a.s. ATELIÉR POZEMNÍCH STAVEB	
PROJEKTANT M.Pražský	VYPRACOVAL M.Pražský	KONTROLA Ing.M.Vénos	HL.INŽ.PROJEKTU M.Pražský	ČÍSLO ZAKÁZKY 2–0478–07/40	
REKONSTRUKCE VÝPRAVNÍ BUDOVY V ŽST BEROUN Nádraží 129, 266 01 Beroun SO 110 Rekonstrukce objektu A00 – Architektonické a stavebně technické řešení				DOKUMENTACE DSP+DPS	
				MĚŘÍTKO 1:100	
				DATUM 01.2021	
				POČET FORMÁTŮ 3 A4	
OBSAH PŘÍLOHY Pohledy – Výpravní budova – západní průčelí a střešní fasáda východ				ČÁST E	ČÍSLO PŘÍLOHY 35
				KÓD	ČÍSLO KOPIE
DOKUMENTACI LZE UŽÍVAT POUZE VE SMYSLU PŘÍSLUŠNÉ SMLOUVY O DÍLO. VÝKRES, ČI JEHO ČÁST, MŮŽE BÝT KOPÍROVÁN NEBO JINÝM ZPŮSOBEM ROZŠÍŘOVÁN POUZE PO PŘEDCHOZÍM SOUHLASU VPŮ DECO PRAHA a.s.					