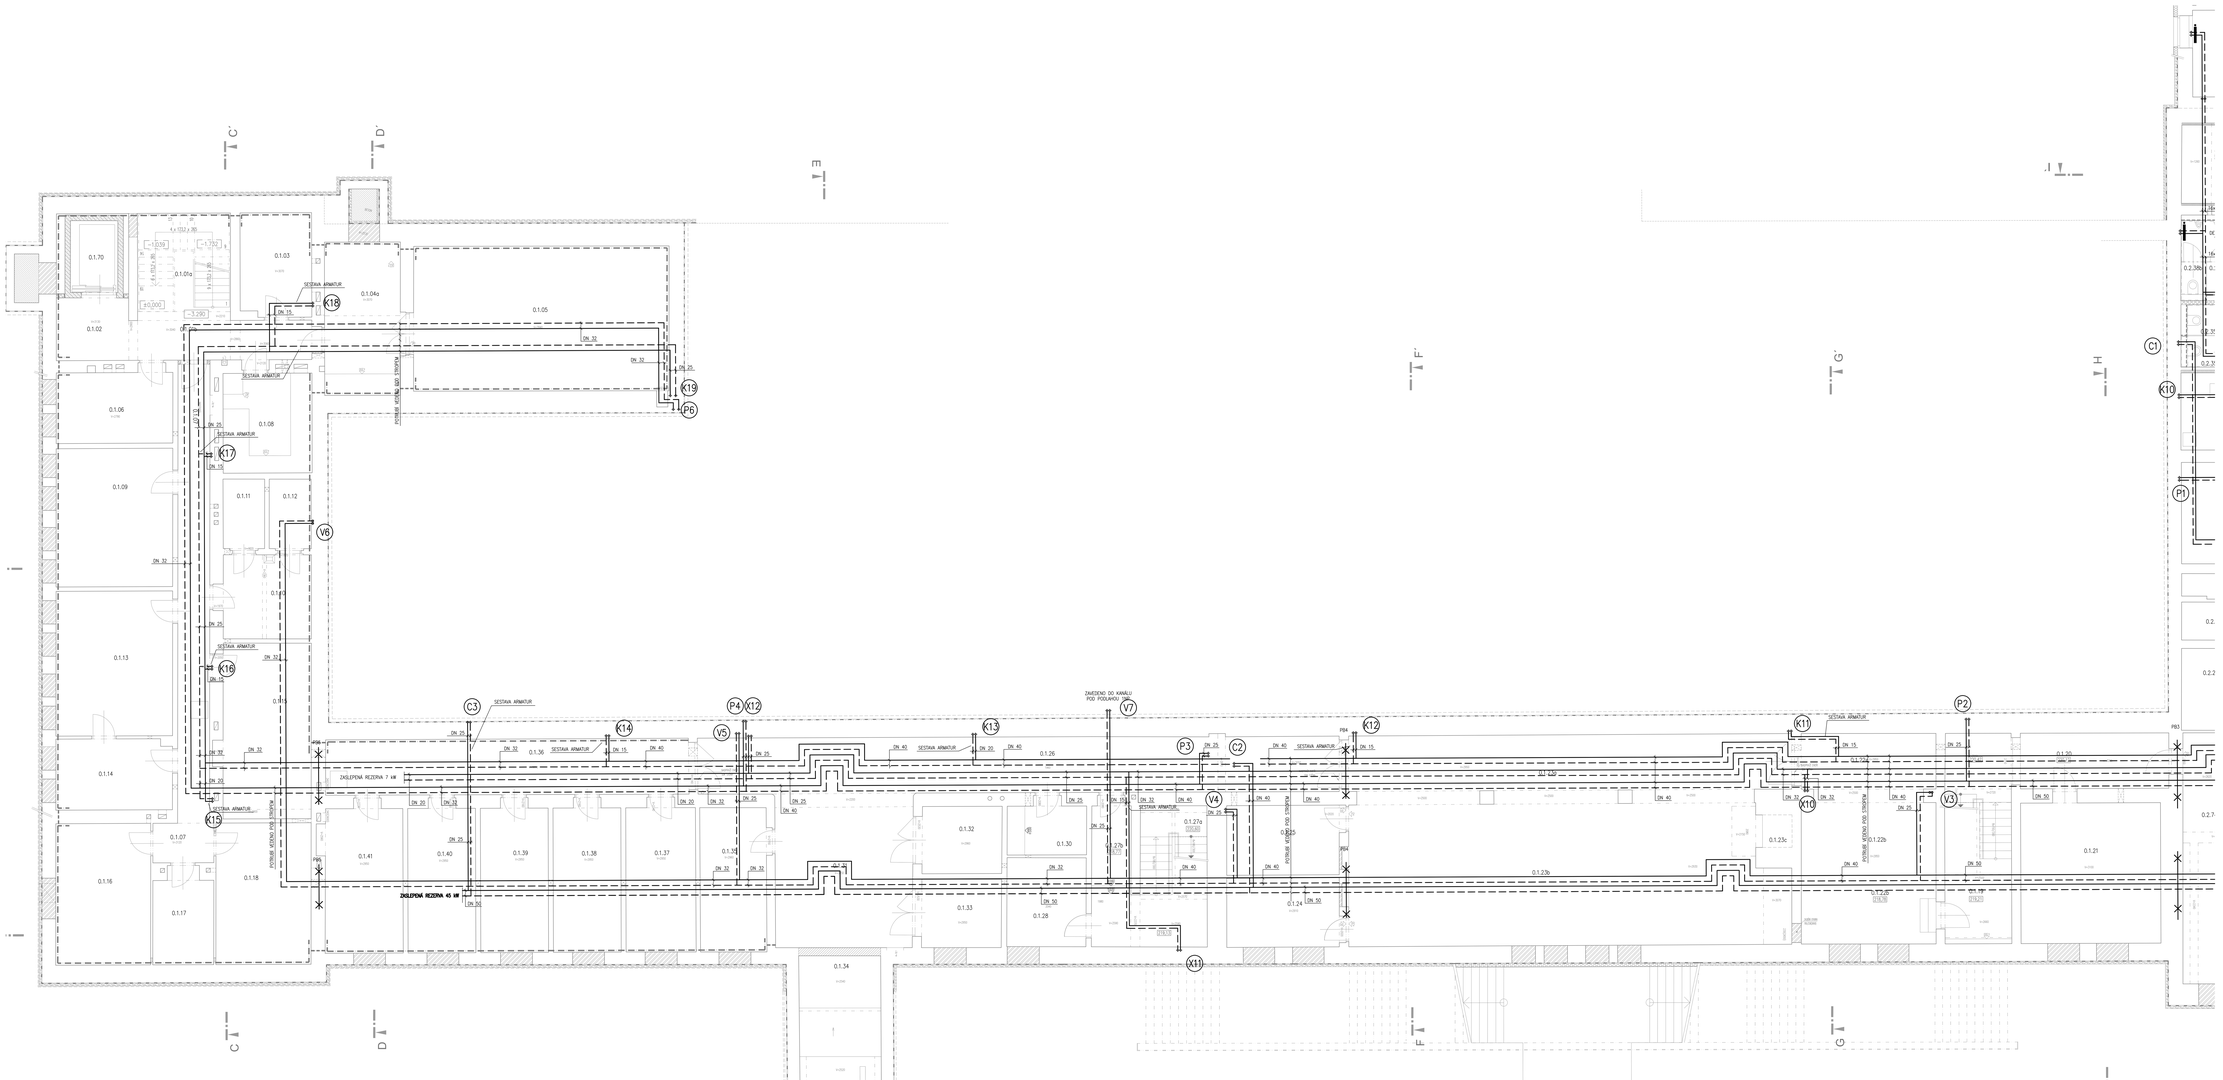


LEGENDA:

- POTRUBÍ TOPNÉ VODY – PŘÍVOD
- POTRUBÍ TOPNÉ VODY – ZPÁTEČKA
- DESKOVÉ OTOPNÉ TĚLESO
- (X) – OZNAČENÍ STOUPAČKY

POZNÁMKA:

- DIMENZE PŘÍPOJNÉHO VŠECH OTOPNÝCH TĚLES JE 16x2, POKUD NENÍ UVEDENO JINAK

| | | | |
|---|---|---|---|
| R2 | Aktualizace PD - úpravy VH dle požadavků SŽ | 01.2021 | |
| R1 | Aktualizace PD dle úprav VH | 01.2020 | |
| změna | | datum | podpis |

OBJEDNATEL:

SPRÁVA ŽELEZNIC

Správa železnic
Praha 7 - Nové Město, Dlážděná 1003/7, PSČ 110 00
Stavební správa západ
Sokolovská 278/1955, 190 00 Praha 9

1:

±0,000 = 222,08 m n.m. Bpv

PROJEKTOVÁ, INŽENÝRSKÁ A KONZULTAČNÍ ORGANIZACE
příspěvková organizace
se sídlem Na Hřebenech II/1718, 140 00 Praha 4

VIP DESIGN PRAHA a.s.
se sídlem Na Hřebenech II/1718, 140 00 Praha 4
www.vipdesign.cz

| PROJEKTANT | VYPRACOVAL | KONTROLA | HL.INŽ.PROJEKTU |
|---|---|---|---|
| Ing. K. Schneider | Ing. K. Schneider | Ing. D. Zoula | M.Hrabica |

ATELIÉR: Pozemních staveb

REKONSTRUKCE VÝPRAVNÍ BUDOVY V ŽST BEROUN
Nádražní 129, 266 01 Beroun
SO 110 Rekonstrukce objektu

| | |
|---|---|
| ČÍSLO ZAKÁZKY | 3-047B-ET/ND |
| KONTROLOVAL | VPD |
| KRESLIL | VPD |
| DATUM | 01.2021 |
| FORMÁT STAVEBNÍ | 27 ks |

| OBOR PROJEKT | OD | Řídící výkres | Číslo výkr. |
|---|---|---|---|
| | E | 0.5 | |
| PŮdorys 1.PP – 1.ústř | VPD | | |

Vypracováno ve VIP DESIGN PRAHA a.s. dle příslušných ustanovení zákona č. 121/2000 Sb. v platném znění. Bez písemného souhlasu autora nesmí být tento výkres kopírován, dále předáván třetím osobám a použit pro jiné účely než pro které byl vypracován.