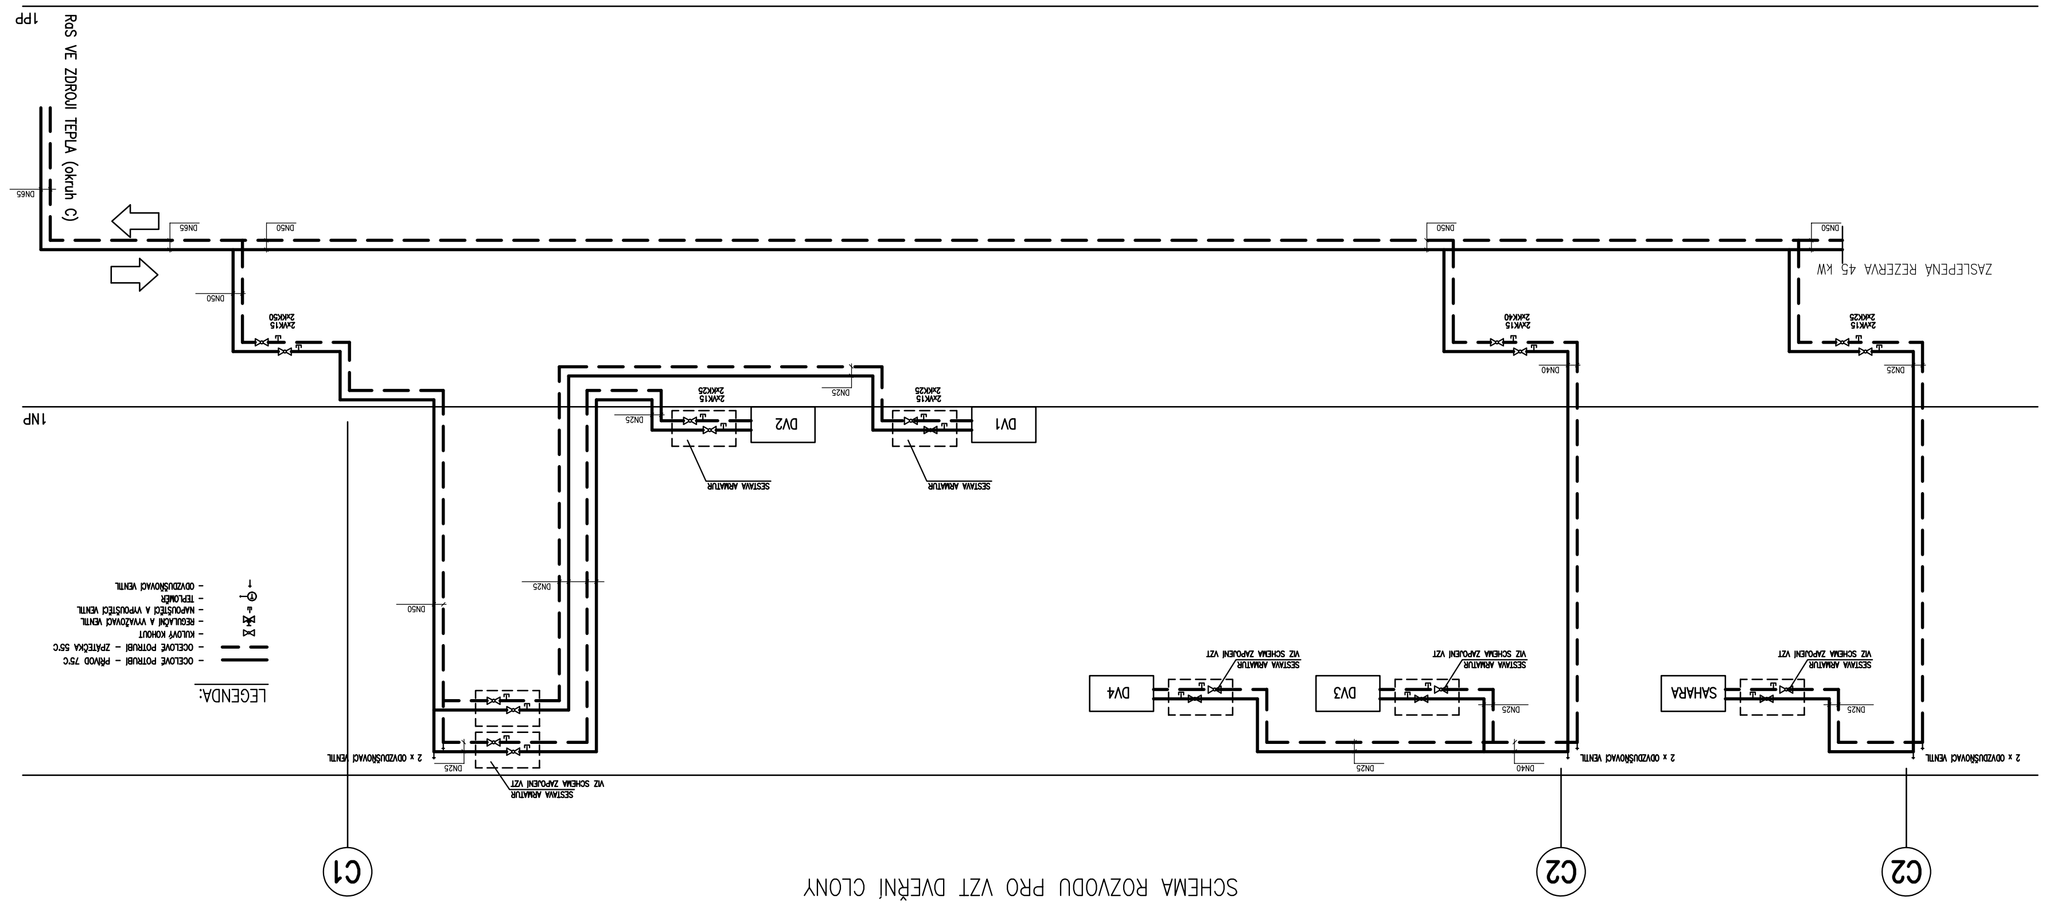

ODBĚDNATEL

Správa železnic
Praha 1 - Nové Město, Dlážděná 1003/7, PSČ 110 00
Stavební správa západ
Sokolovská 278/1955, 190 00 Praha 9

S-JTSK ±0,000 = 222,06 m n.m. Byv

PROJEKTOVÁ, INŽENÝRSKÁ A KONZULTAČNÍ ORGANIZACE
CERTIFIKÁT ISO 9001 DIČ CZ60192280
VPD DECO PRAHA a.s., POBOČKA/SKL 1014/20, 160 00 PRAHA 6 www.vpddeco.cz

PROJEKTANT	VYPRACOVAL	KONTROLA	HL.INŽ.PROJEKTU
Ing. R. Schneider	Ing. R. Schneider	Ing. D. Zoula	M.Prazský

ATELIÉR POZEMNÍCH STAVEB

VPD DECO PRAHA a.s.

ČÍSLO ZAKÁZKY	2–0478–07/40
OKRUHOVÁNÍ	OPS
MĚŘÍTKO	1:50
DATUM	01.2021
POČET FORMÁTŮ	3 A4

OBSAH PŘÍLOHY

ČÁST	ČÍSLO PŘÍLOHY
E	21

Schéma zapojení rozvodů dveřních clon

Kód

DOKUMENTACI LZE ÚDAJŮ POUŽÍ VE SMYSLU PŘÍSLUŠNÉ SMLOUVY O DÍLO. NEBO. Č. JEHO ČÁSTI, MŮŽE BÝT KOPÍROVÁN NEBO JINÝM ZPŮSOBEM ROZŠÍŘENÁ POUZE PO PŘEDCHOZÍM SOUHLASU VPD DECO PRAHA a.s.

ZMĚNA	DATUM	PODPIS
R2	**Aktualizace PD - úpravy VH dle požadavků SŽ**	**01.2021**