



Dílčí řez C1-C1

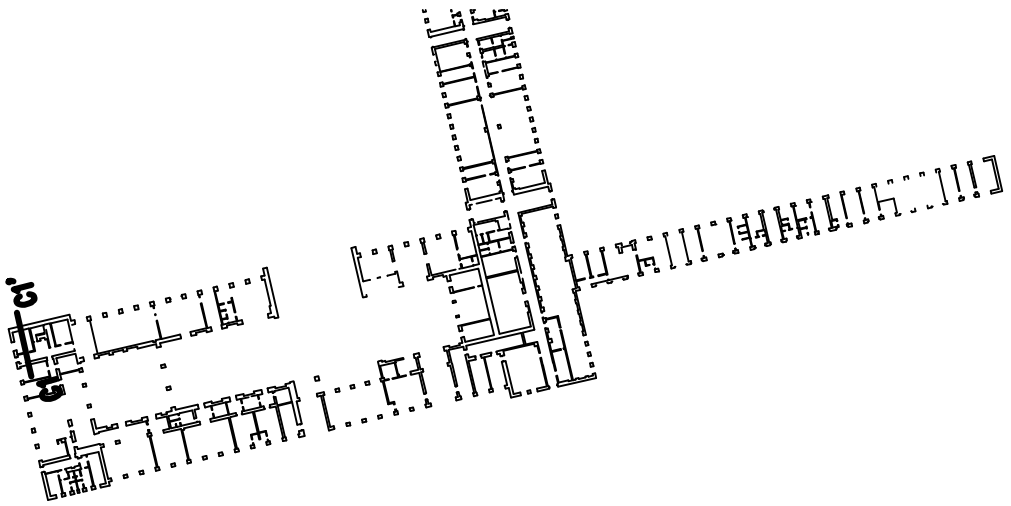

R2	Aktualizace PD - úpravy VH dle požadavků SŽ	01.2021	
ZMĚNA		DATUM	PODPIS

OBJEDNATEL

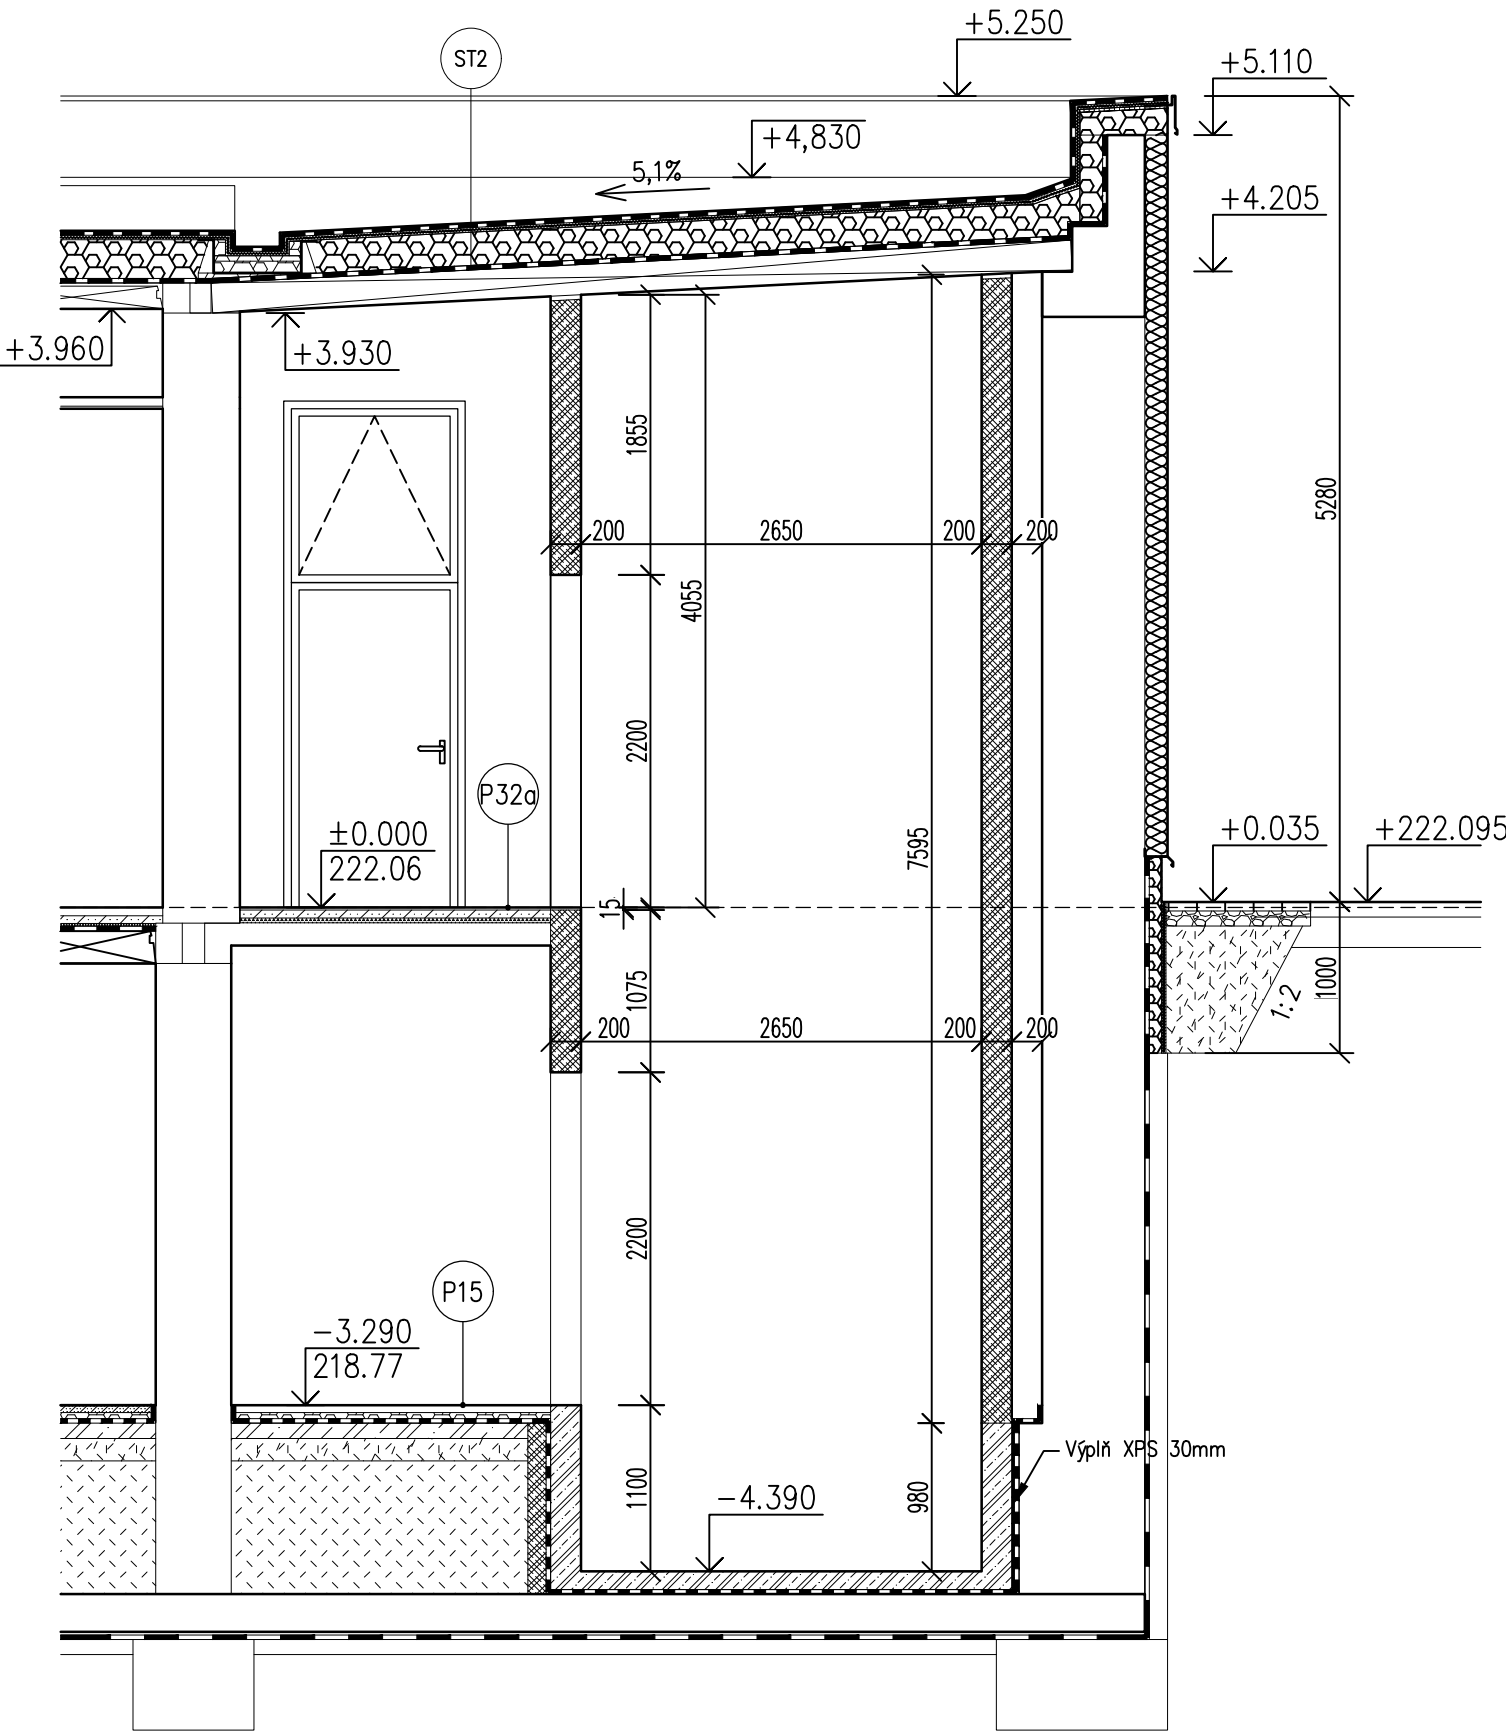


Správa železnic
Praha 1 - Nové Město, Dlážděná 1003/7, PSČ 110 00
Stavební správa západ
Sokolovská 278/1955, 190 00 Praha 9

S-JTSK

±0,000 = 222,06 m n.m.

Bpv

PROJEKTOVÁ, INŽENÝRSKÁ A KONZULTAČNÍ ORGANIZACE CERTIFIKÁT ISO 9001 VPÚ DECO PRAHA a.s., PODBABSKÁ 1014/20, 160 00 PRAHA 6 DIČ CZ60193280 www.vpupraha.cz				 VPÚ DECO PRAHA a.s.	
PROJEKTANT	VYPRACOVAL	KONTROLA	HL.INŽ.PROJEKTU	ATELIÉR POZEMNÍCH STAVEB	
Ing.A.Seko	M.Pražský	Ing.M.Vénos	M.Pražský		
REKONSTRUKCE VÝPRAVNÍ BUDOVY V ŽST BEROUN Nádraží 129, 266 01 Beroun SO 110 Rekonstrukce objektu A00 - Architektonické a stavebně technické řešení				ČÍSLO ZAKÁZKY	2-0478-07/40
				DOKUMENTACE	DSP+DPS
				MĚŘÍTKO	1:50
				DATUM	01.2021
				POČET FORMÁTŮ	2 A4
OBSAH PŘÍLOHY				ČÁST	ČÍSLO PŘÍLOHY
Dílčí řez C1-C1				E	23a
				KÓD	ČÍSLO KOPIE
DOKUMENTACI LZE UŽÍVAT POUZE VE SMYSLU PŘÍSLUŠNÉ SMLOUVY O DÍLO. VÝKRES, ČI JEHO ČÁST, MŮŽE BÝT KOPIROVÁN NEBO JINÝM ZPŮSOBEM ROZŠÍŘOVÁN POUZE PO PŘEDCHOZÍM SOUHLASU VPÚ DECO PRAHA a.s.					