


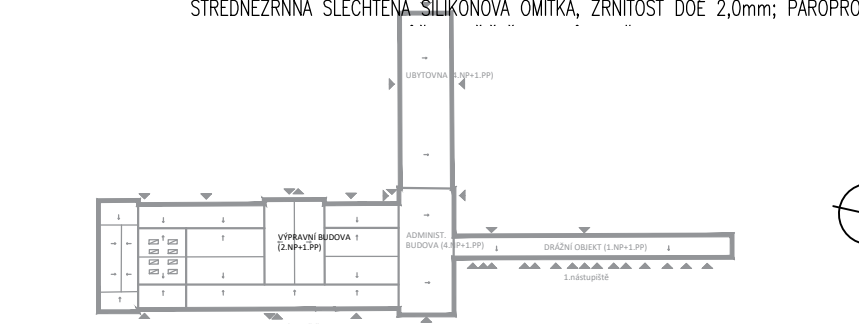

- LEGENDA:
- B KONTAKTNÍ ZATEPLOVACÍ PLÁŠT – FASÁDA
STŘEDNĚZRNÁ ŠLECHTĚNÁ SILIKONOVÁ OMÍTKA, ZRŮSTOST DO 2,0mm; PAROPROPUSTNÁ,
VODOODPLUVNÁ, ODOLNÁ VŮDÍ ZNEČIŠTĚNÍ A RŮSTU RAS
BARVA: SVĚTLÁ ŠEDOBĚŽOVÁ RAL 7047
- C KONTAKTNÍ ZATEPLOVACÍ PLÁŠT – SOKL
DEKORATIVNÍ SOKLOVÁ MOZAIKOVÁ OMÍTKA OBSAHUJÍCÍ ORGANICKÉ POJIVO, JEMNOZRNÁ, ZRŮSTOST DO 1,0 mm;
NAPŘ. SOKLOVÁ MOZAIKOVÁ OMÍTKA MARMOLIT
BARVA: TMAVĚ ŠEDÁ
- D KERAMICKÝ OBKLAD SOKLU – MITACE KAMENE
- E KONTAKTNÍ ZATEPLOVACÍ PLÁŠT + OBKLAD STROJOVÝMI OHLEVNÝMI PÁSKY
BARVA: ŠEDOBĚŽOVÁ
- F KONTAKTNÍ ZATEPLOVACÍ PLÁŠT – ŠTERKA – MITACE BETONU
- G KONTAKTNÍ ZATEPLOVACÍ PLÁŠT – FASÁDA
STŘEDNĚZRNÁ ŠLECHTĚNÁ SILIKONOVÁ OMÍTKA, ZRŮSTOST DO 2,0mm; PAROPROPUSTNÁ,
VODOODPLUVNÁ, ODOLNÁ VŮDÍ ZNEČIŠTĚNÍ A RŮSTU RAS
BARVA: RAL 7024
- H KONTAKTNÍ ZATEPLOVACÍ PLÁŠT – FASÁDA
STŘEDNĚZRNÁ ŠLECHTĚNÁ SILIKONOVÁ OMÍTKA, ZRŮSTOST DO 2,0mm; PAROPROPUSTNÁ,



R2	Aktualizace PD - úpravy VH dle požadavků SZ	01.2021
ZMĚNA	DATA	PODPIS

OBJEDNATEL
SPRÁVA ŽELEZNIC
Správa železnic
Praha 1 - Nové Město, Dlážděná 1003/7, PSČ 110 00
Stavební správa západ
Sokolovská 278/1955, 190 00 Praha 9

S=JTSK ±0,00 = 222,06 m n.m. Bp

PROJEKTOVÁ, INŽENÝRSKÁ A KONZULTAČNÍ ORGANIZACE CERTIFIKACE ISO 9001 VPO DECO PRAHA a.s., PODBAŘSKÁ 1014/20, 160 00 PRAHA 6 www.vpo-praha.cz				VPÚ DECO PRAHA a.s.	
PROJEKTANT M.Prožský	VYPRACOVAL M.Prožský	KONTROLA Ing.M.Věnos	HLIN.Ž.PROJEKTU M.Prožský	ATELIER POZEMNÍCH STAVEB	
REKONSTRUKCE VÝPRVNÍ BUDOVY V ŽST BEROUN Nádraží 129, 266 01 Beroun SO 110 Rekonstrukce objektu A00 – Architektonické a stavební technické řešení				ČÍSLO ZAKÁZKY 2-0478-07/40	
POHLEDY				DOKUMENTACE DSP+DPS	
Pohledy celkové – jižní průčelí				MĚŘÍTKO 1:100	
				DATUM 01.2021	
				POČET FORMÁTŮ 9 A4	
				ČÁST E	ČÍSLO KÓPE 32
				KÓD	

DOKUMENTACE LZE UŽÍVAT POUZE VE SMYSLU PŘÍSLUŠNÉ SMLUVY O DÍLO VYNESE, ŽE JEHO ČÁST, MŮŽE BÝT KOPÍROVÁN NEBO JINAK ZPŮSOBEM ROZŠŘOVÁN POUZE PO PŘEDCHOZÍM SOHLASÍ VPO DECO PRAHA a.s.