

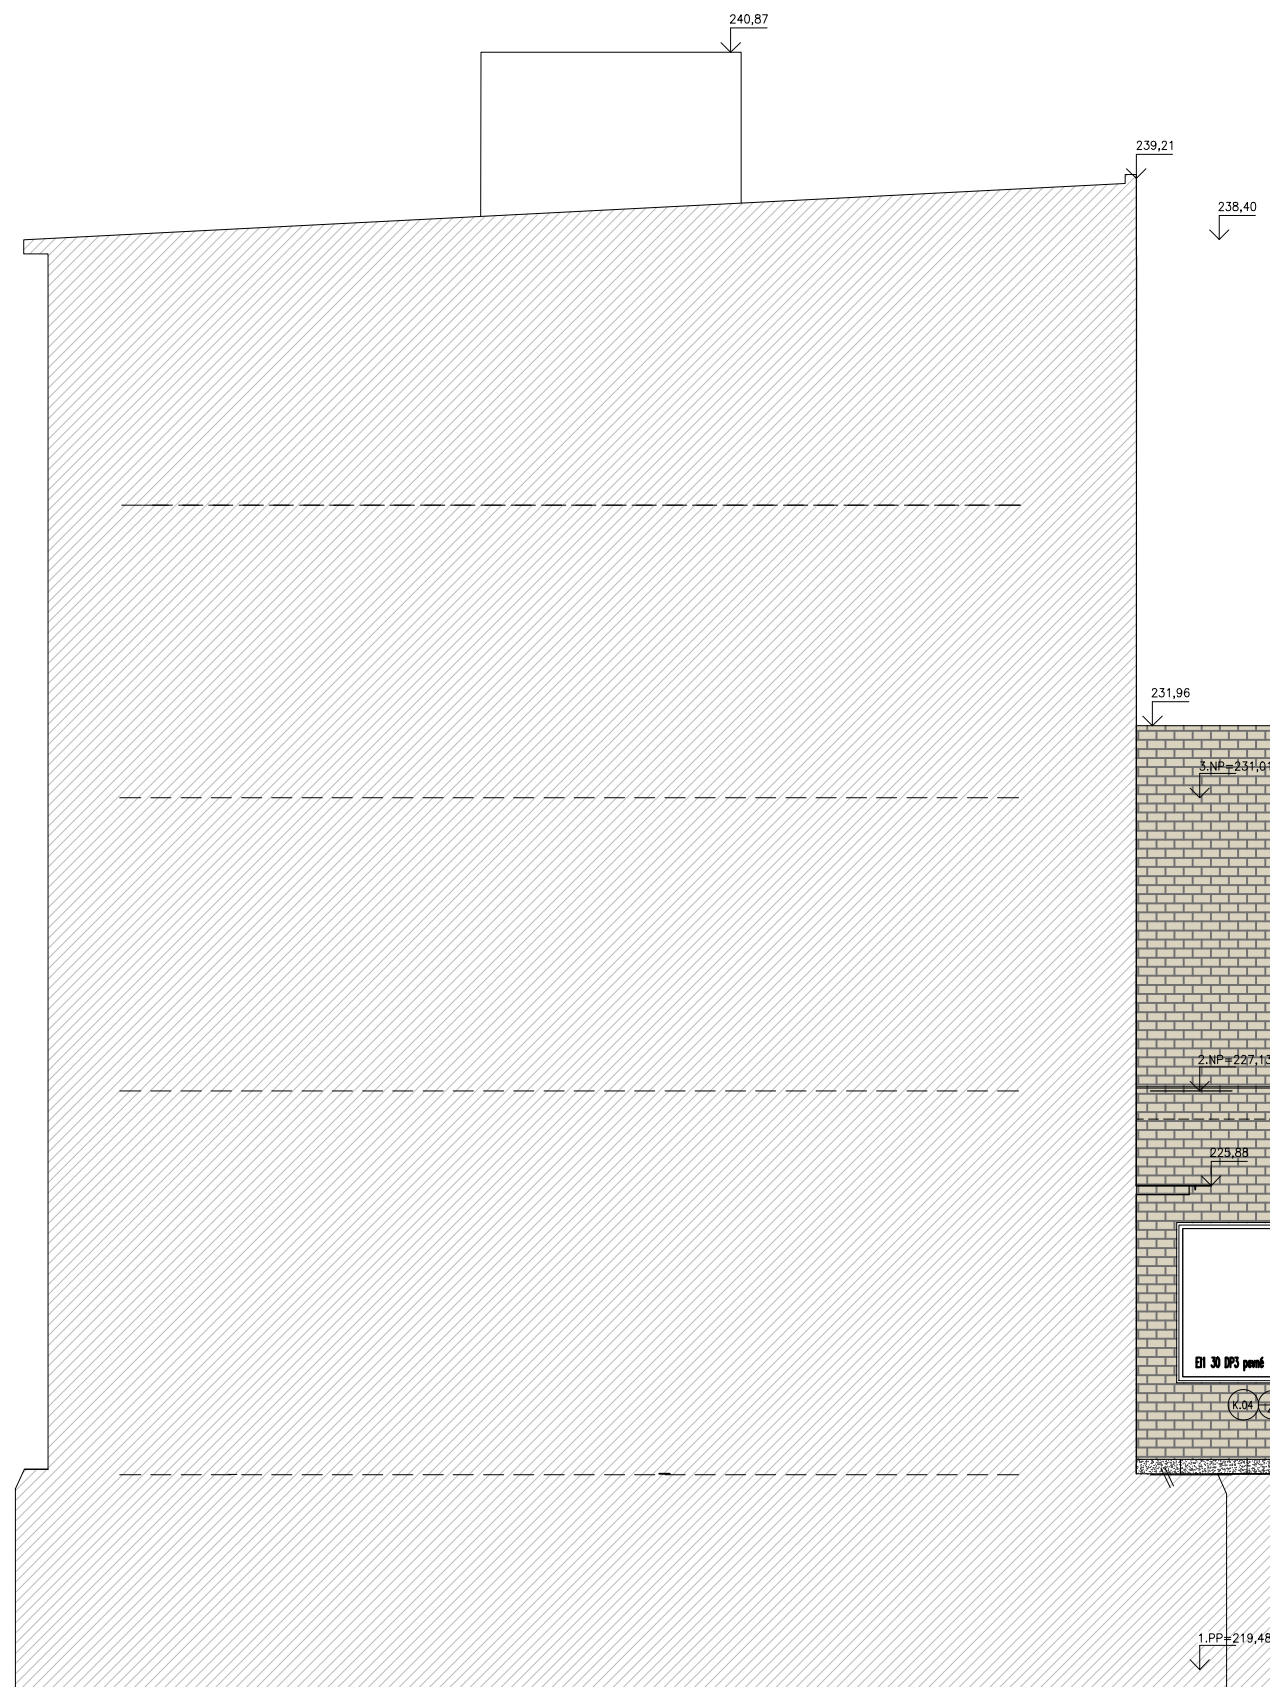


SEVERNÍ FASÁDA– NOVÝ STAV 1:200

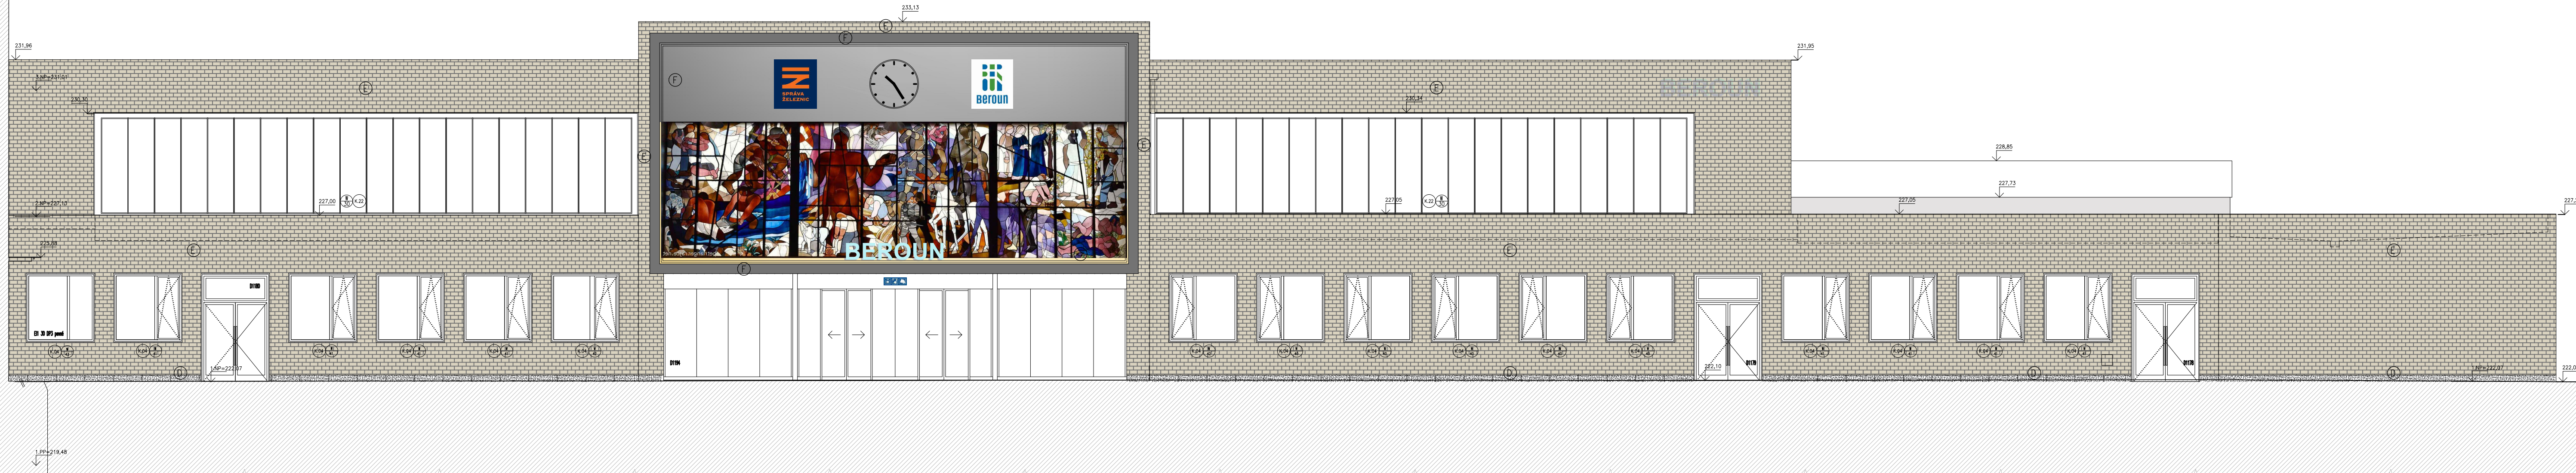

SEVERNÍ FASÁDA– STÁVAJÍCÍ STAV 1:200

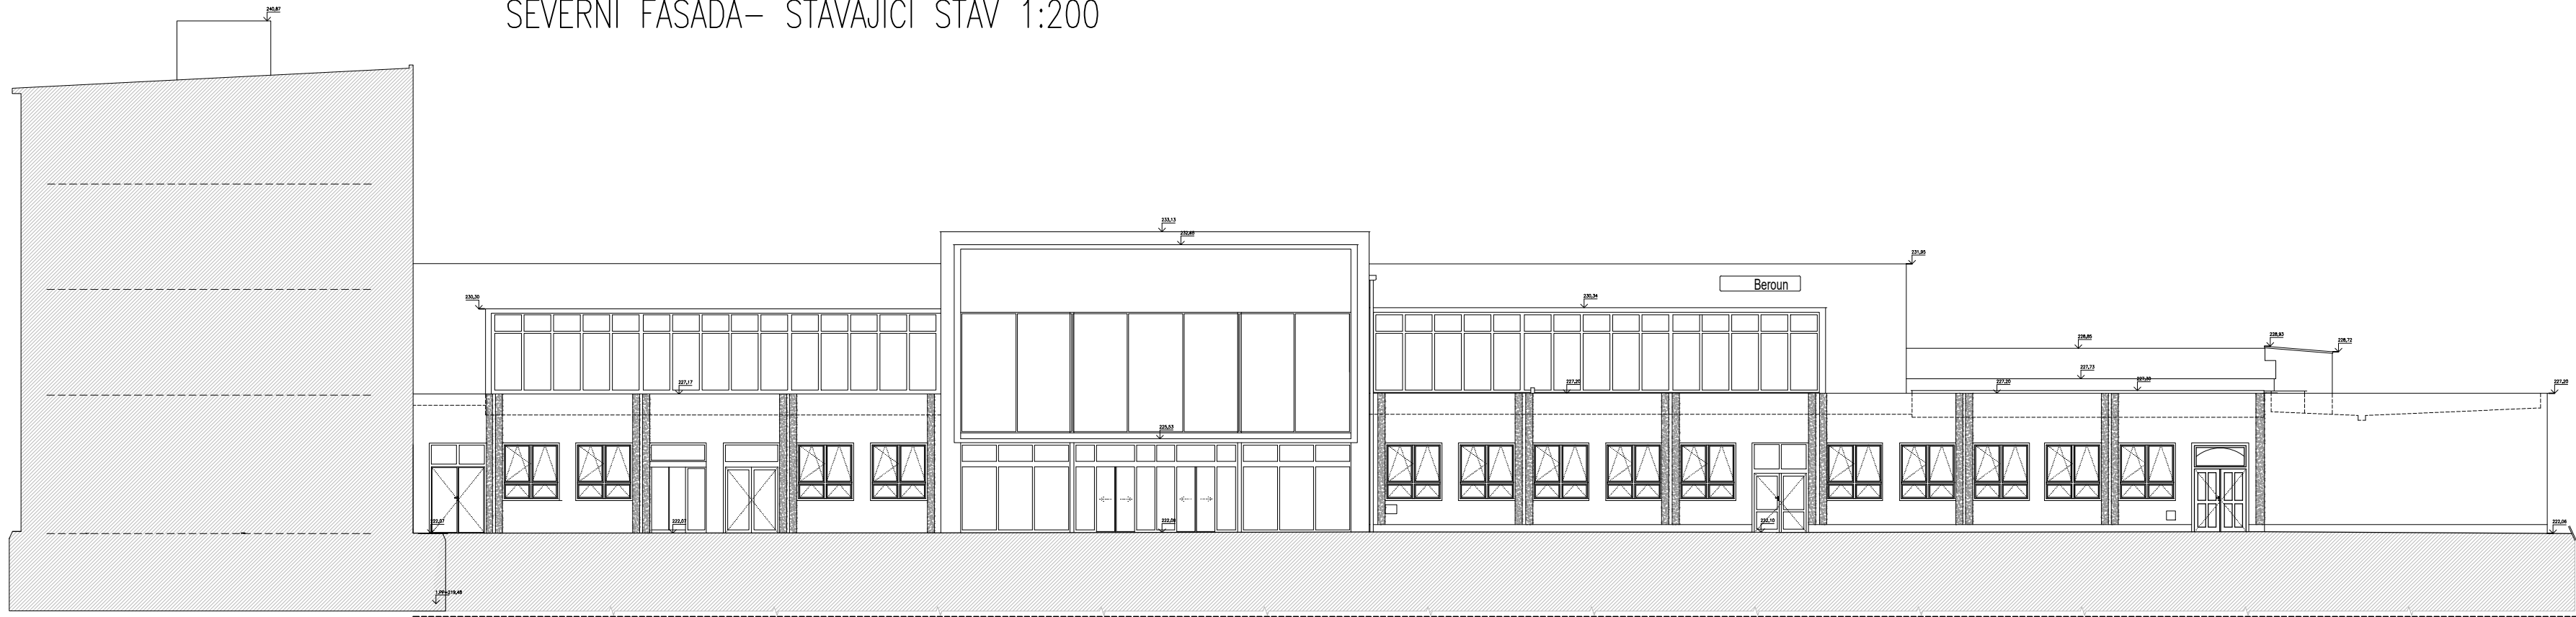


LEGENDA:

- B KONTAKTNÍ ZATEPLOVACÍ PLÁŠŤ – FASÁDA
STŘEDNĚZRNÁ ŠLECHTĚNÁ SILIKONOVÁ OMÍTKA, ZRNITOST DOÉ 2,0mm; PAROPROPUSTNÁ,
VODOODPUDIVÁ, ODOBNÁ VŮČI ZNEČIŠTĚNÍ A RŮSTU RAS
BARVA: SVĚTLÁ ŠEDOBEŽOVÁ RAL 7047
- C KONTAKTNÍ ZATEPLOVACÍ PLÁŠŤ – SOKL
DEKORATIVNÍ SOKLOVÁ MOZAIKOVÁ OMÍTKA OBSAHUJÍCÍ ORGANICKÉ POJIVO, JEMNOZRNÁ, ZRNITOST DO 1,0 mm;
NAPŘ. SOKLOVÁ MOZAIKOVÁ OMÍTKA MARMOLIT
BARVA: TMAVĚ ŠEDÁ
- D KERAMICKÝ OBKLAD SOKLU – IMITACE KAMENE
- E KONTAKTNÍ ZATEPLOVACÍ PLÁŠŤ + OBKLAD STROJOVÝMI CHELNÝMI PÁSKY
BARVA: ŠEDOBEŽOVÁ
- F KONTAKTNÍ ZATEPLOVACÍ PLÁŠŤ – STĚRKA – IMITACE BETONU
- G KONTAKTNÍ ZATEPLOVACÍ PLÁŠŤ – FASÁDA
STŘEDNĚZRNÁ ŠLECHTĚNÁ SILIKONOVÁ OMÍTKA, ZRNITOST DOÉ 2,0mm; PAROPROPUSTNÁ,
VODOODPUDIVÁ, ODOBNÁ VŮČI ZNEČIŠTĚNÍ A RŮSTU RAS
BARVA: RAL 7024
- H KONTAKTNÍ ZATEPLOVACÍ PLÁŠŤ – FASÁDA
STŘEDNĚZRNÁ ŠLECHTĚNÁ SILIKONOVÁ OMÍTKA, ZRNITOST DOÉ 2,0mm; PAROPROPUSTNÁ,
VODOODPUDIVÁ, ODOBNÁ VŮČI ZNEČIŠTĚNÍ A RŮSTU RAS
BARVA: RAL 2004

POZNÁMKA:

KONKRETNÍ BARVY BUDOU VYBRANÉ NA ZÁKLADĚ PŘEDLOŽENÝCH VZORKŮ

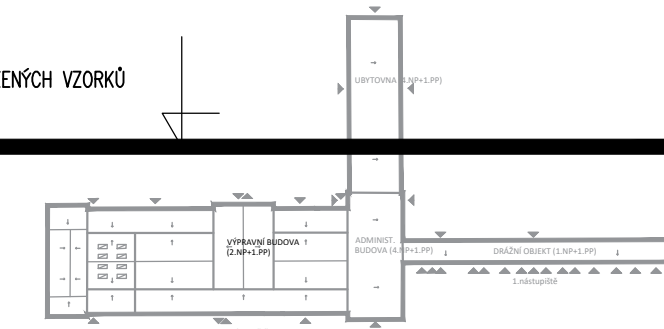

R2	Aktualizace PD - úpravy VH dle požadavků SŽ	01.2021
ZMĚNA	DATUM	PODPIS

OBJEDNATEL



Správa železnic
Praha 1 - Nové Město, Dlážďená 1003/7, PSČ 110 00
Stavební správa západ
Sokolovská 278/1955, 190 00 Praha 9

S-JTSK

±0,000 = 222,06 m n.m.

Bpv

PROJEKTOVÁ, INŽENÝRSKÁ A KONZULTAČNÍ ORGANIZACE CERTIFIKAT ISO 9001 VPO DECO PRAHA a.s., PODBABSKÁ 1014/20, 160 00 PRAHA 6 www.vpupraha.cz				ATELIÉR POZEMNÍCH STAVEB	
PROJEKTANT M.Pražský	VYPRACOVAL M.Pražský	KONTROLA Ing.M.Věnos	HLIN.Ž.PROJEKTU M.Pražský	ČÍSLO ZAKÁZKY 2-0478-07/40	ČÍSLO KOPIE 33
REKONSTRUKCE VÝPRVNÍ BUDOVY V ŽST BEROUN Nádraží 129, 266 01 Beroun SO 110 Rekonstrukce objektu AOO – Architektonické a stavebně technické řešení				DOKUMENTACE DSP+DPS	ČÍSLO KOPIE 33
Pohledy – Výpravní budova – severní průčelí				DATUM 01.2021	ČÍSLO KOPIE 33
OBSAH PŘÍLOHY				POČET FORMÁTŮ 6 A4	ČÍSLO KOPIE 33
POZNÁMKA: DOKUMENTACE LZE UŽÍVAT POUZE VĚ SMYSLU PŘÍSLUŠNÉ SMLOUVY O DÍLO, VÝKRES, ČI JEHO ČÁST, MŮŽE BÝT KOPÍROVÁN NEBO JINÝM ZPŮSOBEM ROZŠŘOVÁN POUZE PO PŘEDCHOZÍM SOHLASÍ VPO DECO PRAHA a.s.				ČÁST E	ČÍSLO KOPIE 33