DETAIL "A" – MEZIPATRO

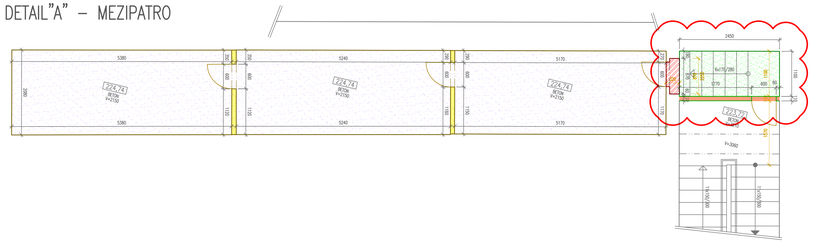

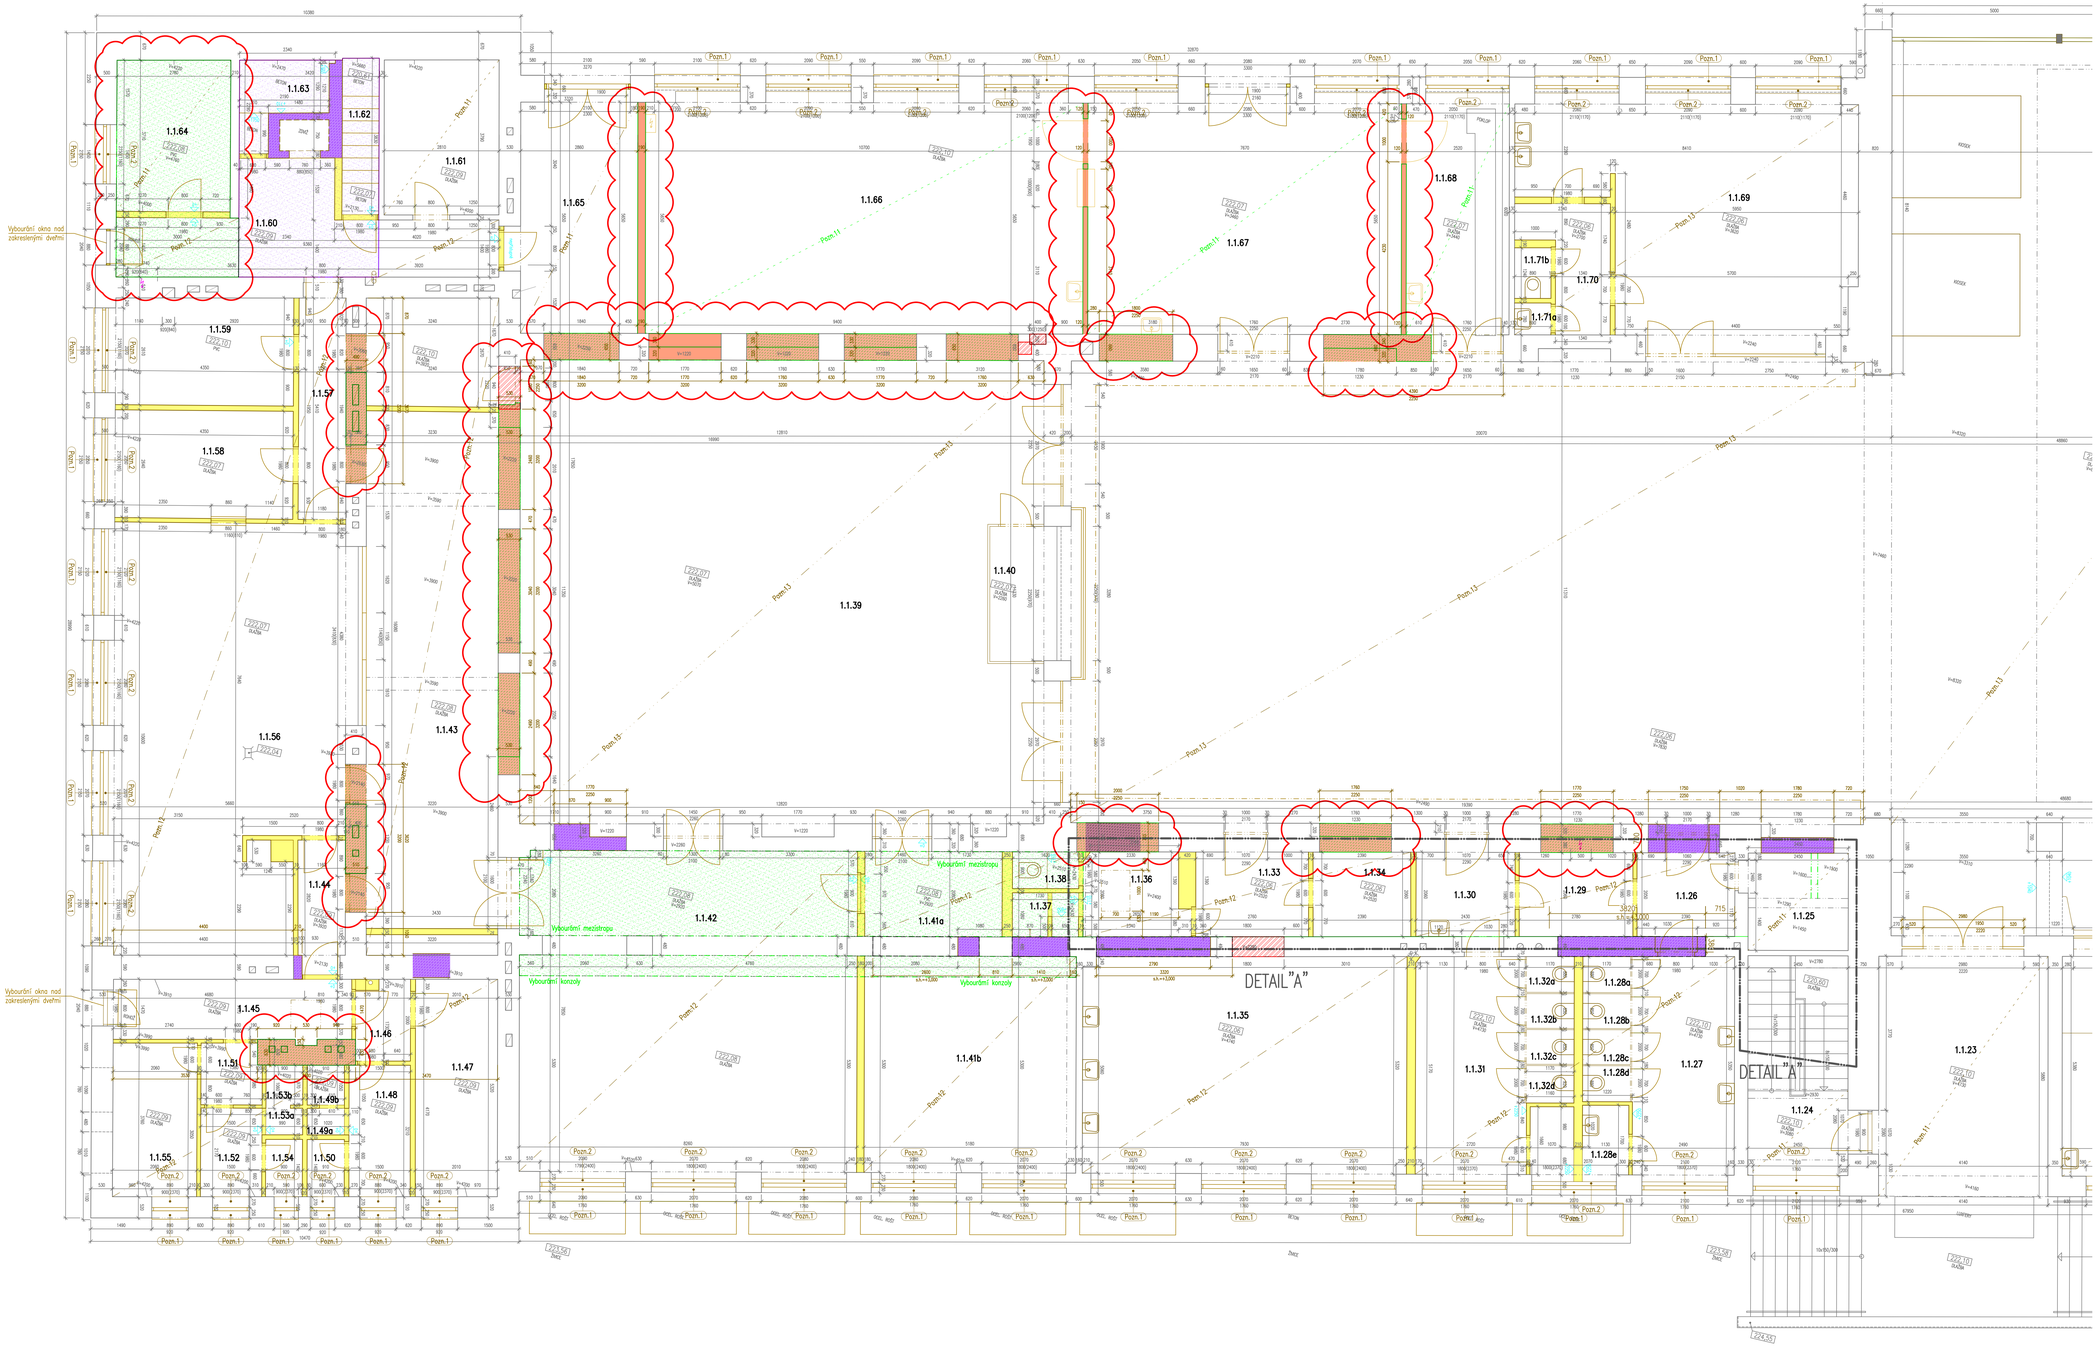

Poznámky

Obecné poznámky

Před zahájením bouracích prací nutno zajistit odpojení elektrického proudu a uzavření přísušný rozvodů vody, topení a plynu!!!

Rozsáhy zpráv předpokládám v projektu zjištěné v průběhu bouracích prací je nutno neprodleně oznámit odpovědnému projektantovi, jakékoliv odchylky od předpokládaného tvaru bouraných nosných konstrukcí nutno ihned řádně dokladovat a vyřešit jeho rozhodnutí!

Budou-li v průběhu bouracích prací odhalený původní instalační dutiny a svislé stoupací vedení instalací, je nutno je v maximálním možném rozsahu obnovit k novému využití a to jejich pokud reprodukcí stavebních projektanta přísušné profese.

Demontáže el. rozváděčů, hydrantů aj. prvků TZB jsou vždy součástí příslušného profesního díla.

Ve všech místnostech budou na stěnách i stropech v celé ploše odstraněny staré vrstvy malby oškrábáním až na štukovou vrstvu omítek.

V místnostech současného zařízení i v jednotlivých umyvadel bude ze stěn odstraněn stávající keramický obklad.

Veškeré stávající podlahy budou vybourány případně demontovány, a demontáž jejich nosného roštu bude rozhodnuto na místě po zhodnocení jeho stavu (jedná se především o roští podlahy v hlavní výrobní hale).

Vnitřní omítky na obvodových i některých vnitřních stěnách je nutno odstranit do výšky cca 1m nad úroveň zdiva degradovaného vlhkostí a zasolením. V rozsahu odstraňovaných omítek budou ve zdivu spáry mezi cihlami vyškrábány do hloubky cca 20 mm, v případě betonových stěn je nutné odbouknutí vrstvy betoné odstranit, místní poruchy a poprasklání ošetřit, případně vyplnovat.

- Výrobní budova (1.PP část pod zázemím bývalé restaurace) – předpokládá se jejich odstranění v celém rozsahu
- Výrobní budova (1.PP zbylé části) – předpokládá se jejich odstranění pouze lokálně v zasažených prostorech a to do výšky max 1,5 m
- Administrativní budova se ubytovnou (1.PP) – předpokládá se jejich odstranění pouze lokálně v zasažených prostorech a to do výšky max 1,5 m
- Dřevěný budova (1.PP) – předpokládá se jejich odstranění pouze lokálně v zasažených prostorech a to do výšky max 1,5 m

Demontáž oken – všechna stávající okna budou kompletně vybourána, s jejich dalším využitím se neuvažuje
Demontáž dveří – stávající dveře budou demontovány vč. vybourání zárubní, s jejich dalším využitím se neuvažuje

Poznámky

Pozn.1 demontáž vnějšího plechového parapetu
Pozn.2 demontáž vnitřního truhlářského parapetu nebo keramického obkladu parapetu
Pozn.11 odstranění nášlapné vrstvy podlahy
Pozn.12 odstranění vrstev podlah až na nosnou stropní konstrukci
Pozn.13 odstranění vrstev podlah včetně konstrukcí podkladních betonů až na úroveň nástupu (1.PP celková tl. 370mm, 1.NP celková tl. 540mm)
Pozn.14 odstranění říms na úroveň dle skíry
Pozn.15 vybourání stěny v nadpraží dveří

Legenda místností
Administrativní budova a ubytovna

Číslo	Jméno	Plocha [m²]	Výška [m]	Poznámka
1.2.01	Schodiště	17.0		
1.2.02	Chodba+schodiště	25.1		
1.2.03	Chodba	49.3		
1.2.04	WC muži – chodba	5.3		
1.2.05	WC muži – předsíň	6.9		
1.2.06	WC muži – kabina	1.3		
1.2.07	WC muži – kabina	1.3		
1.2.08	WC ženy – chodba	4.1		
1.2.09	WC ženy – předsíň	3.4		
1.2.10	WC ženy – kabina	1.4		
1.2.11	WC ženy – kabina	1.3		
1.2.12	Sklad	18.8		
1.2.13	Zasedací místnost	51.1		
1.2.14	Chodba	6.7		
1.2.15	Dopravní kancelář ZSL	41.6		
1.2.16	Technická místnost	11.6		
1.2.17	Technická místnost	11.1		
1.2.18	Správce ubytovny	33.9		
1.2.19	Chodba	9.6		
1.2.20	Kancelář	16.9		
1.2.21	Kancelář	17.5		
1.2.22	Kancelář	10.4		
1.2.23	Kancelář	9.3		
1.2.24	Sdělovací místnost	76.2		
1.2.25	Nevyužitý prostor	56.4		
1.2.26	Chodba	17.4		
1.2.27	Nevyužitý prostor	18.3		
1.2.28	Kancelář	17.6		
1.2.29	Kancelář	9.3		
1.2.30	Nevyužitý prostor	10.5		
1.2.31	Technická místnost+kancelář	20.2		
1.2.32	WC muži – chodba	3.9		
1.2.33	WC muži – předsíň	2.9		
1.2.34	WC muži – předsíň	2.8		
1.2.35	WC muži – kabina	1.2		
1.2.36	WC ženy – chodba	3.5		
1.2.37	WC ženy – předsíň	2.5		
1.2.38	WC ženy – kabina	1.3		
1.2.39	Schodiště	9.9		
1.2.40	Chodba+schodiště	18.6		
1.2.41	Chodba	17.2		
1.2.42	Předsíň	1.7		
1.2.43	Předsíň	2.1		
1.2.44	Kancelář	23.1		
1.2.45	WC – předsíň + sprcha	6.5		
1.2.46	WC – předsíň	1.7		
1.2.47	WC – kabina	1.5		
1.2.48	WC – předsíň	2.2		
1.2.49	WC – kabina	1.5		
1.2.50	Kancelář	17.3		
1.2.51	WC – předsíň	2.8		
1.2.52	WC – kabina	1.4		
1.2.53	Kancelář	19.1		
1.2.54	Kancelář	18.5		
1.2.55	Chodba	3.5		
1.2.56	Kancelář	9.5		
1.2.57	Chodba	10.5		
1.2.58	Kancelář	13.9		
1.2.59	Kancelář	8.1		
1.2.60	Sklad	4.3		
1.2.61	Kancelář	6.0		
1.2.62	Kancelář	16.8		
1.2.63	Sklad	3.8		

Legenda bouracích prací

- stávající konstrukce
- dočasný nosných stěn nutné pro provádění bouracích prací zděv z CPF 25 na MC25 až do 800 – Stavební konstrukční řešení
- dočasný nenosných stěn a příček nutné pro provádění bouracích prací zděv z CPF nebo PA-C02 na MC2,5
- bourání bez nutnosti stavebního zajištění – bourání svislých nenosných konstrukcí, lesařských konstrukcí, částí stěn, příček
- dojmělné bourání v rámci meze R2 / bourání bez nutnosti stavebního zajištění – bourání svislých nenosných konstrukcí, lesařských konstrukcí, částí stěn, příček
- odbourání prostorové konstrukce VZT kanálů u objektu strojovny VZT na střeše objektu VB (vaiidá obvodové zděné konstrukce a zastropení betonovými stropními deskami)
- bourání svislých nosných konstrukcí výztužící stavební zajištění – viz díl 800 – Stavební konstrukční řešení
- dojmělné bourání v rámci meze R2 / bourání svislých nosných konstrukcí výztužící stavební zajištění – viz díl 800 – Stavební konstrukční řešení
- bourání vodorovných konstrukcí výztužící stavební zajištění – bourání konstrukcí stropů, schodišť, ve výjimku je pouze rozsah bouracích prací, popis postupu bourání včetně podrývání využití dílu 800 – Stavební konstrukční řešení
- dojmělné bourání v rámci meze R2 / bourání vodorovných konstrukcí výztužící stavební zajištění – bourání konstrukcí stropů, schodišť, ve výjimku je pouze rozsah bouracích prací, popis postupu bourání včetně podrývání využití dílu 800 – Stavební konstrukční řešení
- bourání vodorovných konstrukcí bez stavebního zajištění – ve výjimku je pouze rozsah bouracích prací, popis postupu bourání využití dílu 800 – Stavební konstrukční řešení
- bourání kompletní skladby střešní konstrukce až na nosnou konstrukci zastřešení vč. všech stávajících klempířských prvků (navíjy, okapy, zpětchodní spoje)
- výkopy pro nové navrhované konstrukce vč. odbourání konstrukcí pod úrovní podlah a základů, protínajících stávajících úrovní konstrukcí pro nové rozsvrvaná zařízení – např. dilatační výplně, podpodlažní kanály apod.
- odstranění a demontáže truhlářských, zámečnických a klempířských výrobků, demontáž zařizovacích předmětů a technologického vybavení objektu (bourání prvků a rozvodů TZB je vždy součástí příslušného profesního díla)
- výkladí úrovně, typ nášlapné vrstvy stávající podlahy, stávající světlá výška místností
- bourané konstrukce vrtěnci součástné investice úpravy nástupišť, není zahrnuto do této PD, jedná se o anglické dvorky v prostoru nástupiště přilehlého k VB
- místnosti vyloučené z rekonstrukce objektu, úpravy prostředky v rámci jiné investice. V místnostech nebudou provádět kompletní stavební úpravy. Budou pouze vyměněny okna a vstupní dveře do místností, budou provedeny demontáže a nové rozvody ÚT a napojení na nově realizované SZI systémy (OTE, CZT).
- odstranění omítky z důvodu provedení nové sanační omítky; na obvodových konstrukcích bude provedeno po celé výšce místy, vnitřní příčky pouze do 1 m nad úroveň podlahy

A

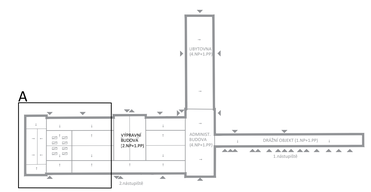

R2	Aktualizace PD - úpravy VH dle požadavků SŽ	01.2021	
		DATUM	PODPIS

OBJEDNATEL:

SPRÁVA ŽELEZNIC

Správa železnic
Praha 1 - Nové Město, Dlážděná 1003/7, PSČ 110 00
Stavební správa západ
Sokolovská 278/1955, 190 00 Praha 9

S-JTSK 0,000 = 222,06 m n.m. Bpv

PROJEKTOVÁ, INŽENÝRSKÁ A KONZULTAČNÍ ORGANIZACE
CERTIFIKÁT ISO 9001 IČ: 63076280
VPÚ DECO PRAHA a.s., POZEMSKÁ 1014/22b, 160 00 PRAHA 6 www.vpudeco.cz

VPÚ DECO PRAHA a.s.

PROJEKTANT	VYPRACOVAL	KONTROLA	HL. INŽ.PROJEKTU	ATELIÉR POZEMNÍCH STAVEB
M.Prošský	M.Prošský	Ing.M.Vělnos	M.Prošský	

REKONSTRUKCE VÝPRAVNÍ BUDOVY V ŽST BEROUN
Nádraží 129, 266 01 Beroun

ČÍSLO ZAKÁZKY	2-0478-07/40
DOKUMENTACE	DSP+DPS
MĚŘÍTKO	1:50
DATUM	01.2021
POČET FORMÁTŮ	18 A4

OBSAH PŘÍLOHY: **Půdorys bourání 1NP A**

ČÁST	ČÍSLO PŘÍLOHY	ČÍSLO KOPIE
E	B12A	

DOKUMENTACE JE ČÁSTÍ PROJEKTU VE SMYSLU PŘÍSLUŠNÉ ZÁKONNÝCH A SOUV. VYHLÁŠEK, ČLÁNKU 2000 ZÁKONA, MŮŽE BÝT KOPÍROVÁNA NEBO JINÝM ZPŮSOBEM ROZŠÍŘENA POUZE PO PŘEDCHOZÍM SOUHLASU VPÚ DECO PRAHA a.s.