

STŘECHA


4. NP

3. NP

2. NP


1. NP

1. PP

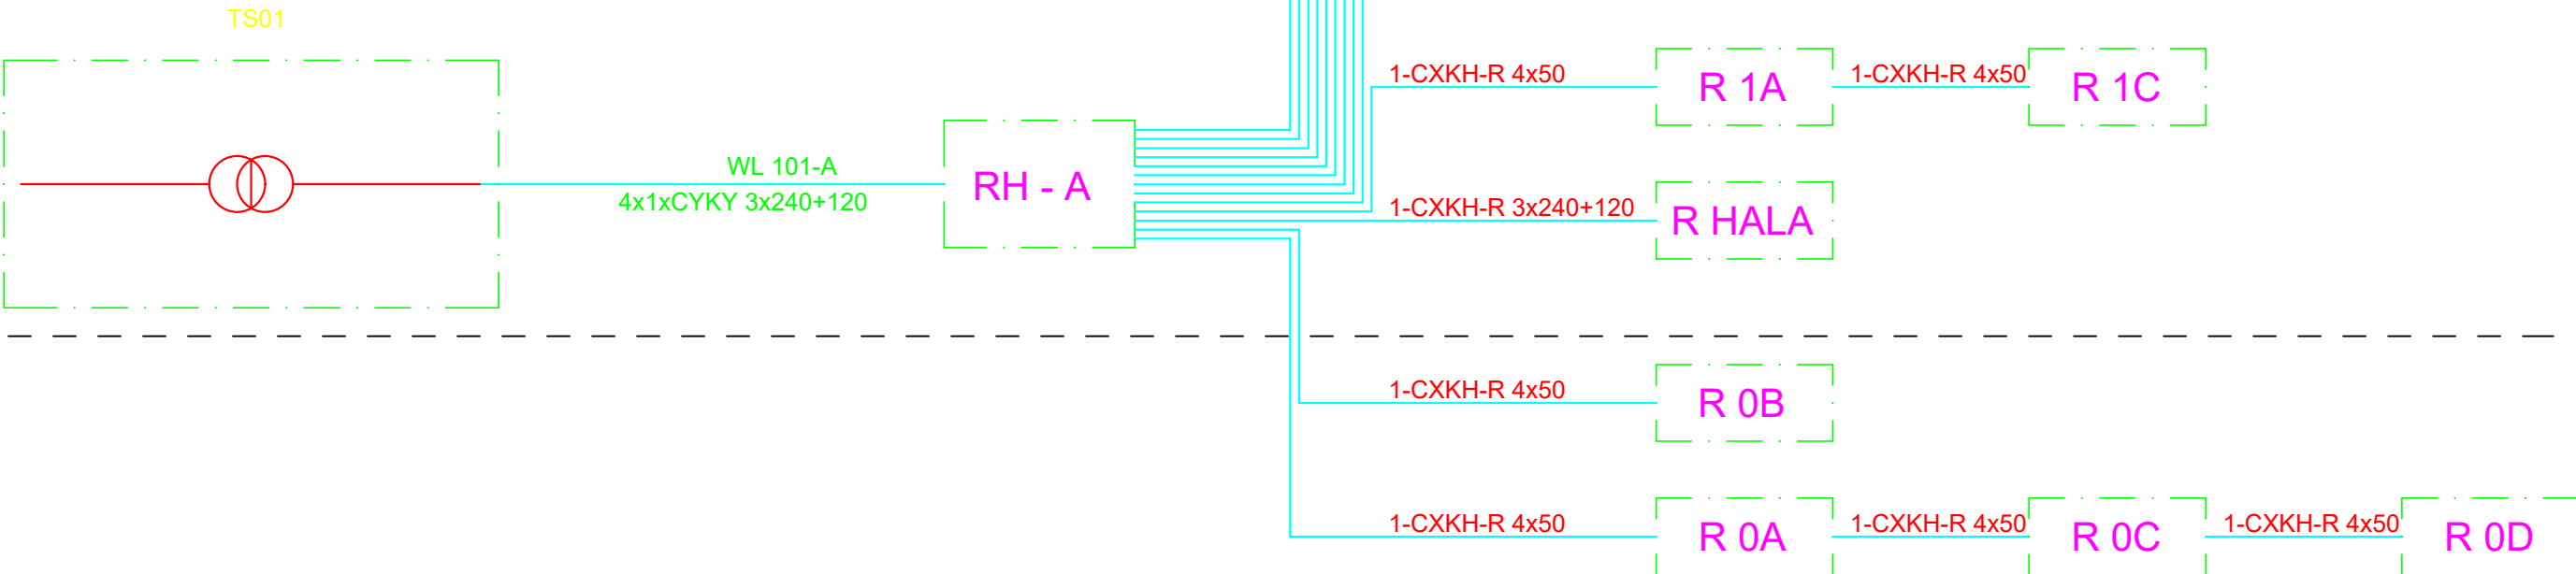


R2	Aktualizace PD - úpravy VH dle požadavků SŽ	01.2021	Ing. Pejchar
Z1	Úprava popisu rozváděčů	01.2020	Ing. Pejchar
ZMĚNA		DATUM	PODPIS

OBJEDNATEL




**SPRÁVA
ŽELEZNIC**

Správa železnic
Praha 1 - Nové Město, Dlážděná 1003/7, PSČ 110 00
Stavební správa západ
Sokolovská 278/1955, 190 00 Praha 9



VPŮ DECO PRAHA a.s.
PODOBESKÁ 20, 160 00 PRAHA 6
ČÍSLO ZAKÁZKY 2-0478-07/40
M.Pražský

S-JTSK ±0,000 = 222,06 m n.m. Bpv

ALMAPRO, s.r.o. Průběžná 1108/77, 100 00 Praha 10 tel.: +420 223 017 333				IČ: 24150134 DIČ: CZ24150134 e-mail: info@almapro.cz / www.almapro.cz							
VEDOUcí PROJEKCE		ZODP. PROJEKTANT	PROJEKTOVAL	HL. INŽ. PROJEKTU							
ING. Jiří ŘEHÁK		ING. Milošlav PEJCHAR	ING. Milošlav PEJCHAR	Martin PRAŽSKÝ							
REKONSTRUKCE VÝPRAVNÍ BUDOVY V ŽST BEROUN Nádražní 129, 266 01 Beroun SO 110 Rekonstrukce objektu J00 Zařízení silnoproudé elektrotechniky vč. uzemnění a hromosvodu						ČÍSLO ZAKÁZKY		Z2021-002			
						DOKUMENTACE		DPS			
						MĚŘÍTKO		-			
						DATUM		01/2021			
						POČET FORMÁTŮ		297x630			
OBSAH PŘÍLOHY						ČÁST		PŘÍLOHA Č.		ČÍSLO KOPIE	
SCHÉMA NAPÁJENÍ KOMPLEXU BUDOV ŽST BEROUN						E		03			