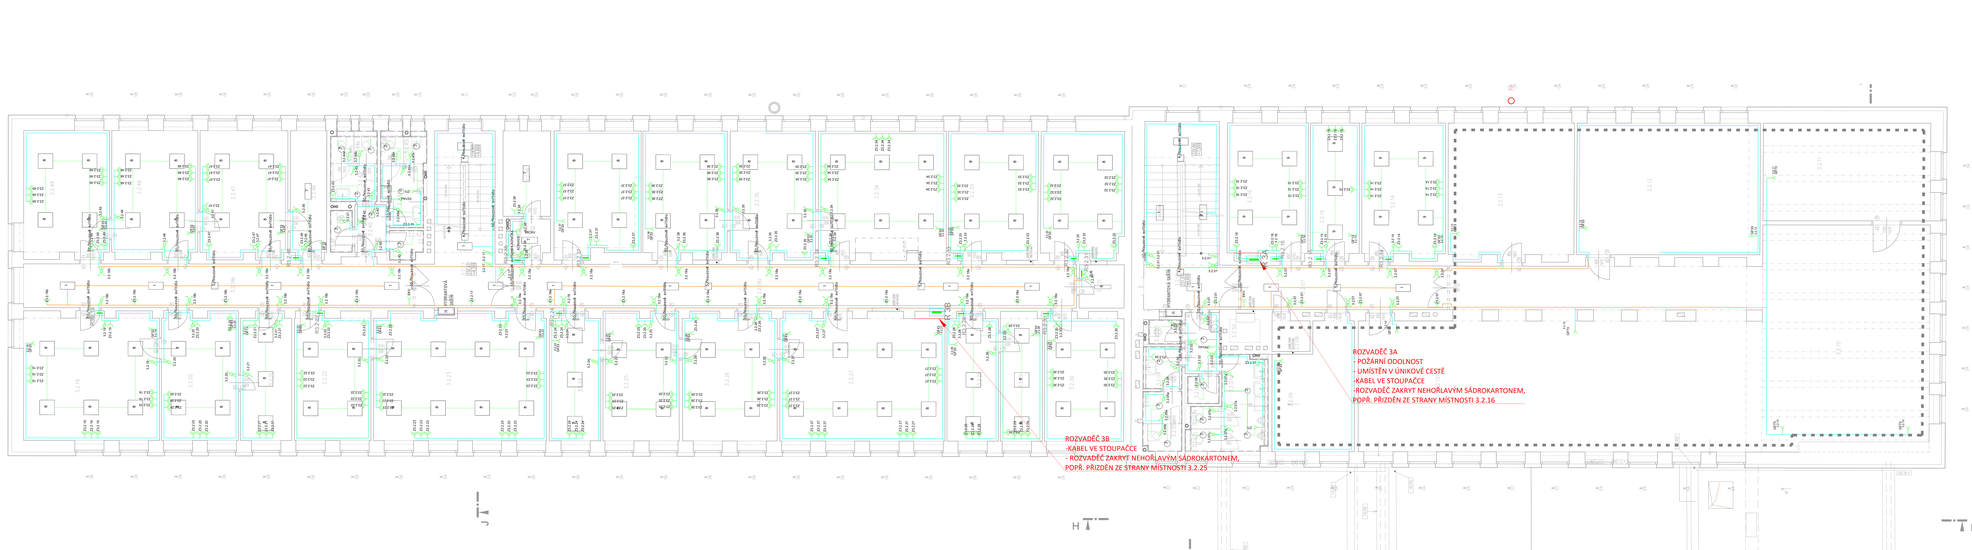

LEGENDA:

- ROZVADĚČ
- UKONČENÍ
- UKONČENÍ MATEŘSKÉ
- UKONČENÍ V PODLAHOVÉ ZÁSUVCE
- ZÁSUVKA JEDNOFÁZOVÁ
- ZÁSUVKA TROJFÁZOVÁ
- VÝPÍNAČ JEDNOLIGHT
- VÝPÍNAČ STŘÍDAVÝ
- ČIDLO PŘÍTOMNOSTI
- ČIDLO SOUMRAKOVÉ
- TELEFONNÍ A RADIO ZÁSUVKA
- VÝPÍNAČ DVOJITÝ
- TLAČÍTKO
- ČIDLO PŘÍTOMNOSTI
- VÝPÍNAČ HŘÍDELOVÝ
- PŘEPÍNAČ SPOTŘEBIČE
- ZÁSUVKA/VÝVOD VNITŘNÍ/É
- ODPOJOVAČ PLOMBOVÉ DYNAMOMETRICKÝ ČIDLO
- TRASA VEDENÍ PRO SVÍTIDLA
- TRASA VEDENÍ PRO ZÁSUVKY, VÝVODY A VODIČE V PODLAHÁCH
- TRASA VEDENÍ POD OMÍTKOU

LEGENDA SVÍTIDEL:

ŽST Beroun – 3.NP

1	18 x	LED-OP-3050-4K Interiérové LED svítidlo -nestínné
2	4 x	LED-OP-3050-4K Interiérové LED svítidlo -nestínné
3	1 x	LED-350-4K Interiérové LED svítidlo -nestínné
4	4 x	20-IV-NO-ST, 7k Nouzové LED svítidlo
5	4 x	20-IOR-1-IV-ST, 7k Nouzové LED svítidlo
6	1 x	LED-2650--218-4K Průmyslové LED svítidlo
7	3 x	LED-OP-3400-4K Interiérové LED svítidlo
8	92 x	LED-SQ-WP-3100-4K Interiérové LED svítidlo
9	1 x	LED-OP-3400-4K Interiérové LED svítidlo
10	28 x	LED-IV-NO-ST, 7k Nouzové LED svítidlo s piktogramem

Tabulka místností - Výpravní hala

Číslo	Jméno	Výška [m]	Plocha [m²]	Obvod [m]	Poznámka
3.1.01	Prostředí - prostor	4,75	0,00	–	

Tabulka místností - Administrativní budova

Číslo	Jméno	Výška [m]	Plocha [m²]	Obvod [m]	Poznámka
3.2.01	Schodiště	29,0	3,72	2,600	
3.2.03	WC - chodba	3,8	3,53	2,600	
3.2.04	WC - zádveří, invalidé	3,8	3,53	2,600	
3.2.04	WC ženy – předsíň	2,8	3,53	2,600	
3.2.05	WC ženy – kabina	1,6	3,53	2,600	
3.2.06	WC – společná sprcha	1,6	3,53	2,600	
3.2.07	Chodba	15,9	3,53	2,600	
3.2.07a	WC muži – předsíň	1,7	3,53	2,600,3,530	
3.2.07b	WC muži – kabina	1,5	3,53	2,600	
3.2.07c	WC muži – kabina	1,2	3,53	3,530	
3.2.08	Sklad	4,0	3,53	–	
3.2.09	Kancelář	16,3	3,53	–	
3.2.10	Kancelář	16,3	3,53	–	
3.2.11	Technická místnost - VZT	21,1	3,53	–	
3.2.12	Kancelář	41,0	3,70	–	
3.2.13	Kancelář	23,2	3,70	–	
3.2.14	Kancelář	19,5	3,70	–	
3.2.15	Kancelář	11,0	3,70	–	
3.2.16	Kancelář	18,7	3,70	–	
3.2.17	Kancelář	18,7	3,70	–	
3.2.18a	Chodba	42,1	3,53	–	
3.2.18b	Chodba	70,1	3,53	–	
3.2.19	Kancelář	29,3	3,00	–	
3.2.20	Kancelář	10,9	3,00	–	
3.2.21	Kancelář	11,0	3,00	–	
3.2.22	Kancelář	16,7	3,00	–	
3.2.23	Kancelář	31,2	3,00	–	
3.2.24	Kancelář	11,5	3,00	–	
3.2.25	Kancelář	11,5	3,00	–	
3.2.26	Kancelář	29,3	3,00	–	
3.2.27	Kancelář	30,8	3,00	–	
3.2.28	Kancelář	11,0	3,00	–	
3.2.29	Kancelář	9,2	3,00	–	
3.2.30	Kancelář	11,0	3,00	–	
3.2.31	Sklad	3,4	3,53	–	
3.2.32	Kancelář	19,5	3,00	–	
3.2.33	Kancelář	19,5	3,00	–	
3.2.34	Kancelář	27,8	3,00	2,60,3,00	
3.2.35	Kancelář	18,4	3,00	–	
3.2.36	Kancelář	18,7	3,00	–	
3.2.37	Kancelář	18,7	3,00	–	
3.2.38	Kuchyňka	3,0	3,00	–	
3.2.39	Sklad	4,2	3,00	–	
3.2.40	WC - chodba	2,1	3,00	2,600	
3.2.41	WC – zádveří, invalidé	2,1	3,00	2,600	
3.2.42	WC – společná sprcha	3,0	3,00	2,600	
3.2.43	WC ženy – předsíň	3,0	3,00	2,600	
3.2.44a	WC ženy – kabina	1,1	3,00	2,600	
3.2.44b	WC ženy – kabina	1,1	3,00	2,600	
3.2.45a	WC muži – předsíň	4,2	3,00	2,600	
3.2.45b	WC muži – kabina	1,1	3,00	2,600	
3.2.45c	WC muži – kabina	1,1	3,00	2,600	
3.2.46	Sklad	1,9	3,00	–	
3.2.47	Kancelář	19,3	3,00	–	
3.2.48	Kancelář	18,7	3,00	–	
3.2.49	Kancelář	18,4	3,00	–	
3.2.50	Místnost nástěnného výdeje	1,9	3,00	–	

Celková plocha [m²]: 953,0

R2	Aktualizace PD - úpravy VN dle požadavků SŽ	01.2021	Ing. Plachý
VERZE		DATUM	ZMĚNU PROVEDL

OBJEDNATEL

SPRÁVA ŽELEZNIC

Správa železnic
Praha 1- Nové Město, Dlážděná 1003/7, PSČ 110 00
Stavební správa západ
Sokolovská 278/1955, 190 00 Praha 9

VYPRACOVAL

ING. PETR PLACHÝ
ČKAIT 0008 AUTORIZOVANÝ INŽENÝR PRO ELEKTROTECHNIKA

STUPEŇ

ZÁ

ALMAPRO, s.r.o.
Na Hřebenech II 1718/8, 140 00 Praha 4
tel.: +420 222 511 156

ALMAPRO

IČ 26145120
DIČ CZ26145120
e-mail: info@almapro.cz, www.almapro.cz

ODDÍLOVÝ PROJEKTANT / PROJEKTANT	PROJEKTOVAL	HL. INŽ. PROJEKTU
Ing. Jiří Richter, Bc. Jakub Hrůzek	Bc. Jakub Hrůzek	Ing. Petr Plachý

REKONSTRUKCE VÝPRAVNÍ BUDOVY V ŽST BEROUN	OBJ.VARIANTY: ZÁKLADNÍ
Nádražní 129, 266 01 Beroun	OBJEKT: SO 110
SO 110 Rekonstrukce objektu	MÍSTNO: 1.NP
	DATUM: 2/2021
ROZMÍSTĚNÍ KONCOVÝCH PRVKŮ 3. NP	ČÍSLO VÝKRESU: E 104.2

Rev.