VÝCHODNÍ PRŮČELÍ–NOVÝ STAV 1:100

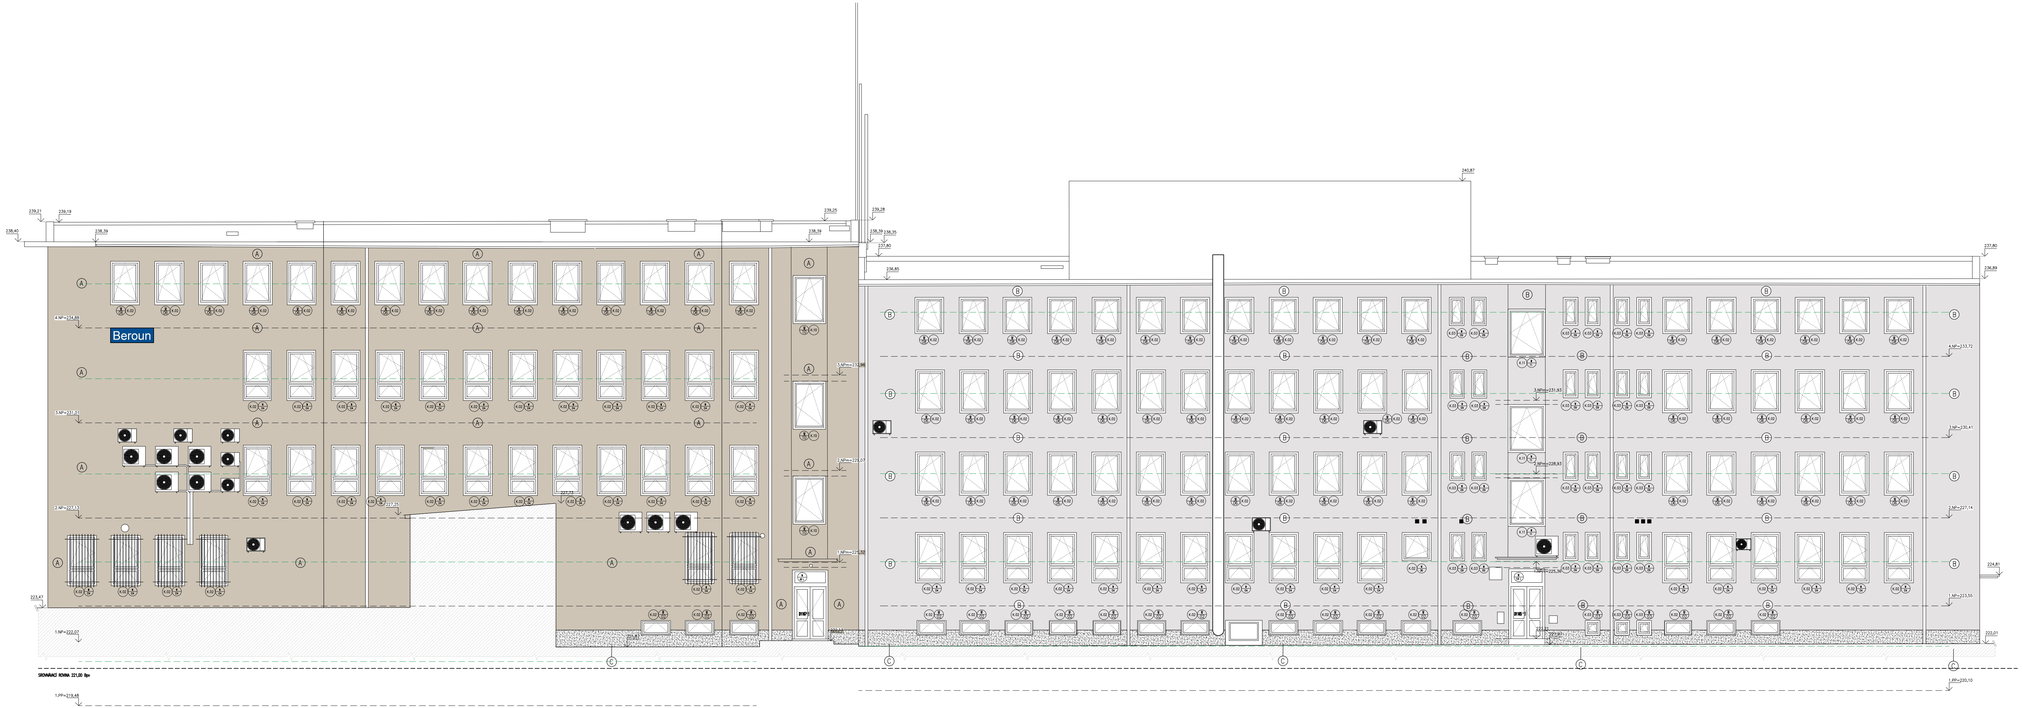

VÝCHODNÍ PRŮČELÍ–STÁVAJÍCÍ STAV 1:200

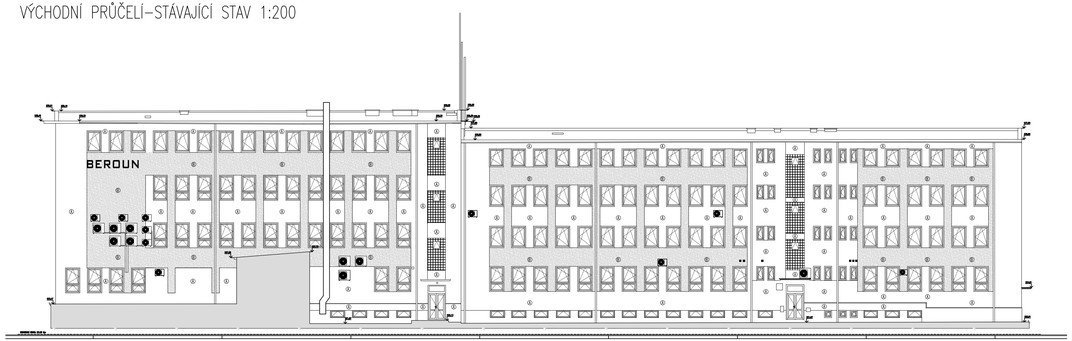

LEGENDA:

A KONTAKTNÍ ZATEPLOVACÍ PLÁŠŤ – FASÁDA
STŘEDNĚZRNNÁ ŠLECHTĚNÁ SILIKONOVÁ OMÍTKA, ZRNITOST DOE 2,0mm; PAROPROPUSTNÁ, VODOODPUDIVÁ, ODOLNÁ VŮČI ZNEČIŠTĚNÍ A RŮSTU ŘAS
BARVA: TMAVÁ ŠEDOBEŽOVÁ

B KONTAKTNÍ ZATEPLOVACÍ PLÁŠŤ – FASÁDA
STŘEDNĚZRNNÁ ŠLECHTĚNÁ SILIKONOVÁ OMÍTKA, ZRNITOST DOE 2,0mm; PAROPROPUSTNÁ, VODOODPUDIVÁ, ODOLNÁ VŮČI ZNEČIŠTĚNÍ A RŮSTU ŘAS
BARVA: SVĚTLÁ ŠEDOBEŽOVÁ

C KONTAKTNÍ ZATEPLOVACÍ PLÁŠŤ – SOKL
DEKORATIVNÍ SOKLOVÁ MOZAIKOVÁ OMÍTKA OBSAHUJÍCÍ ORGANICKÉ POJIVO, JEMNOZRNNÁ, ZRNITOST DO 1,0 mm; NAPŘ. SOKLOVÁ MOZAIKOVÁ OMÍTKA MARMOLIT
BARVA: TMAVĚ ŠEDÁ

D KERAMICKÝ OBKLAD SOKLU – IMITACE KAMENE

E KONTAKTNÍ ZATEPLOVACÍ PLÁŠŤ + OBKLAD STROJOVÝMI CIHELNÍMI PÁSKY
BARVA: ŠEDOBLEBEŽOVÁ

F KONTAKTNÍ ZATEPLOVACÍ PLÁŠŤ – STĚRKA – IMITACE BETONU

POZNÁMKA:
KONKRÉTNÍ BARVY BUDOU VYBRANÉ NA ZÁKLADĚ PŘEDLOŽENÝCH VZORKŮ

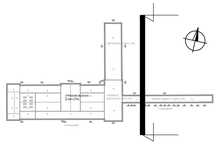

ZMĚNA	DATUM	PODPIS

OBJEDNATEL:

Správa železniční dopravní cesty, státní organizace
Praha 1 - Nové Město, Dlážděná 1003/7, PSČ 110 00
Oblastní ředitelství Praha
Praha 7, Partyzánská 24, PSČ 170 00

S–JTSK ±0,000 = 222,06 m n.m. Bpv

PROJEKTOVÁ, INŽENÝRSKÁ A KONZULTAČNÍ ORGANIZACE
CERTIFIKÁT ISO 9001
VPÚ DECO PRAHA a.s., PODBNĚSKÁ 1014/20, 160 00 PRAHA 6
IČ: CZ00193280
www.vpupraha.cz

VPÚ DECO PRAHA a.s.

PROJEKTANT	VYPRACOVAL	KONTROLA	HL.INŽ.PROJEKTU
Ing.A.Seko	Ing.arch.Z.Rojkovová	Ing.M.Věnos	M.Pražský

ATELIÉR POZEMNÍCH STAVEB

REKONSTRUKCE VÝPRAVNÍ BUDOVY V ŽST BEROUN
Nádraží 129, 266 01 Beroun
SO 110 Rekonstrukce objektu
A00 – Architektonická a stavebně technické řešení

ČÍSLO ZAKÁZKY	Z–0478–00/40
DOKUMENTACE	DSP+DPS
MĚŘÍTKO	1:100
DATUM	10.2018
POČET FORMÁTŮ	5 A4

OBSAH PŘÍLOHY
Pohledy – Administrativní budova – východní průčelí

ČÁST	ČÍSLO PŘÍLOHY	ČÍSLO KOPIE
E	37	

KÓD:

DOKUMENTACI LZE UŽÍVAT POUZE VE SPOJILOSTI PŘÍLUŠNÉ SMLOUVY O DÍLO. VÝKRES, ČI JEHO ČÁST, MŮŽE BÝT KOPÍROVÁN NEBO JINÝM ZPŮSOBEM REPRODUKOVÁN POUZE PO PŘEDCHOZÍM SOUHLASU VPÚ DECO PRAHA a.s.