SCHEMA OKRUHU "VZT" – ZMĚNA VH 2021

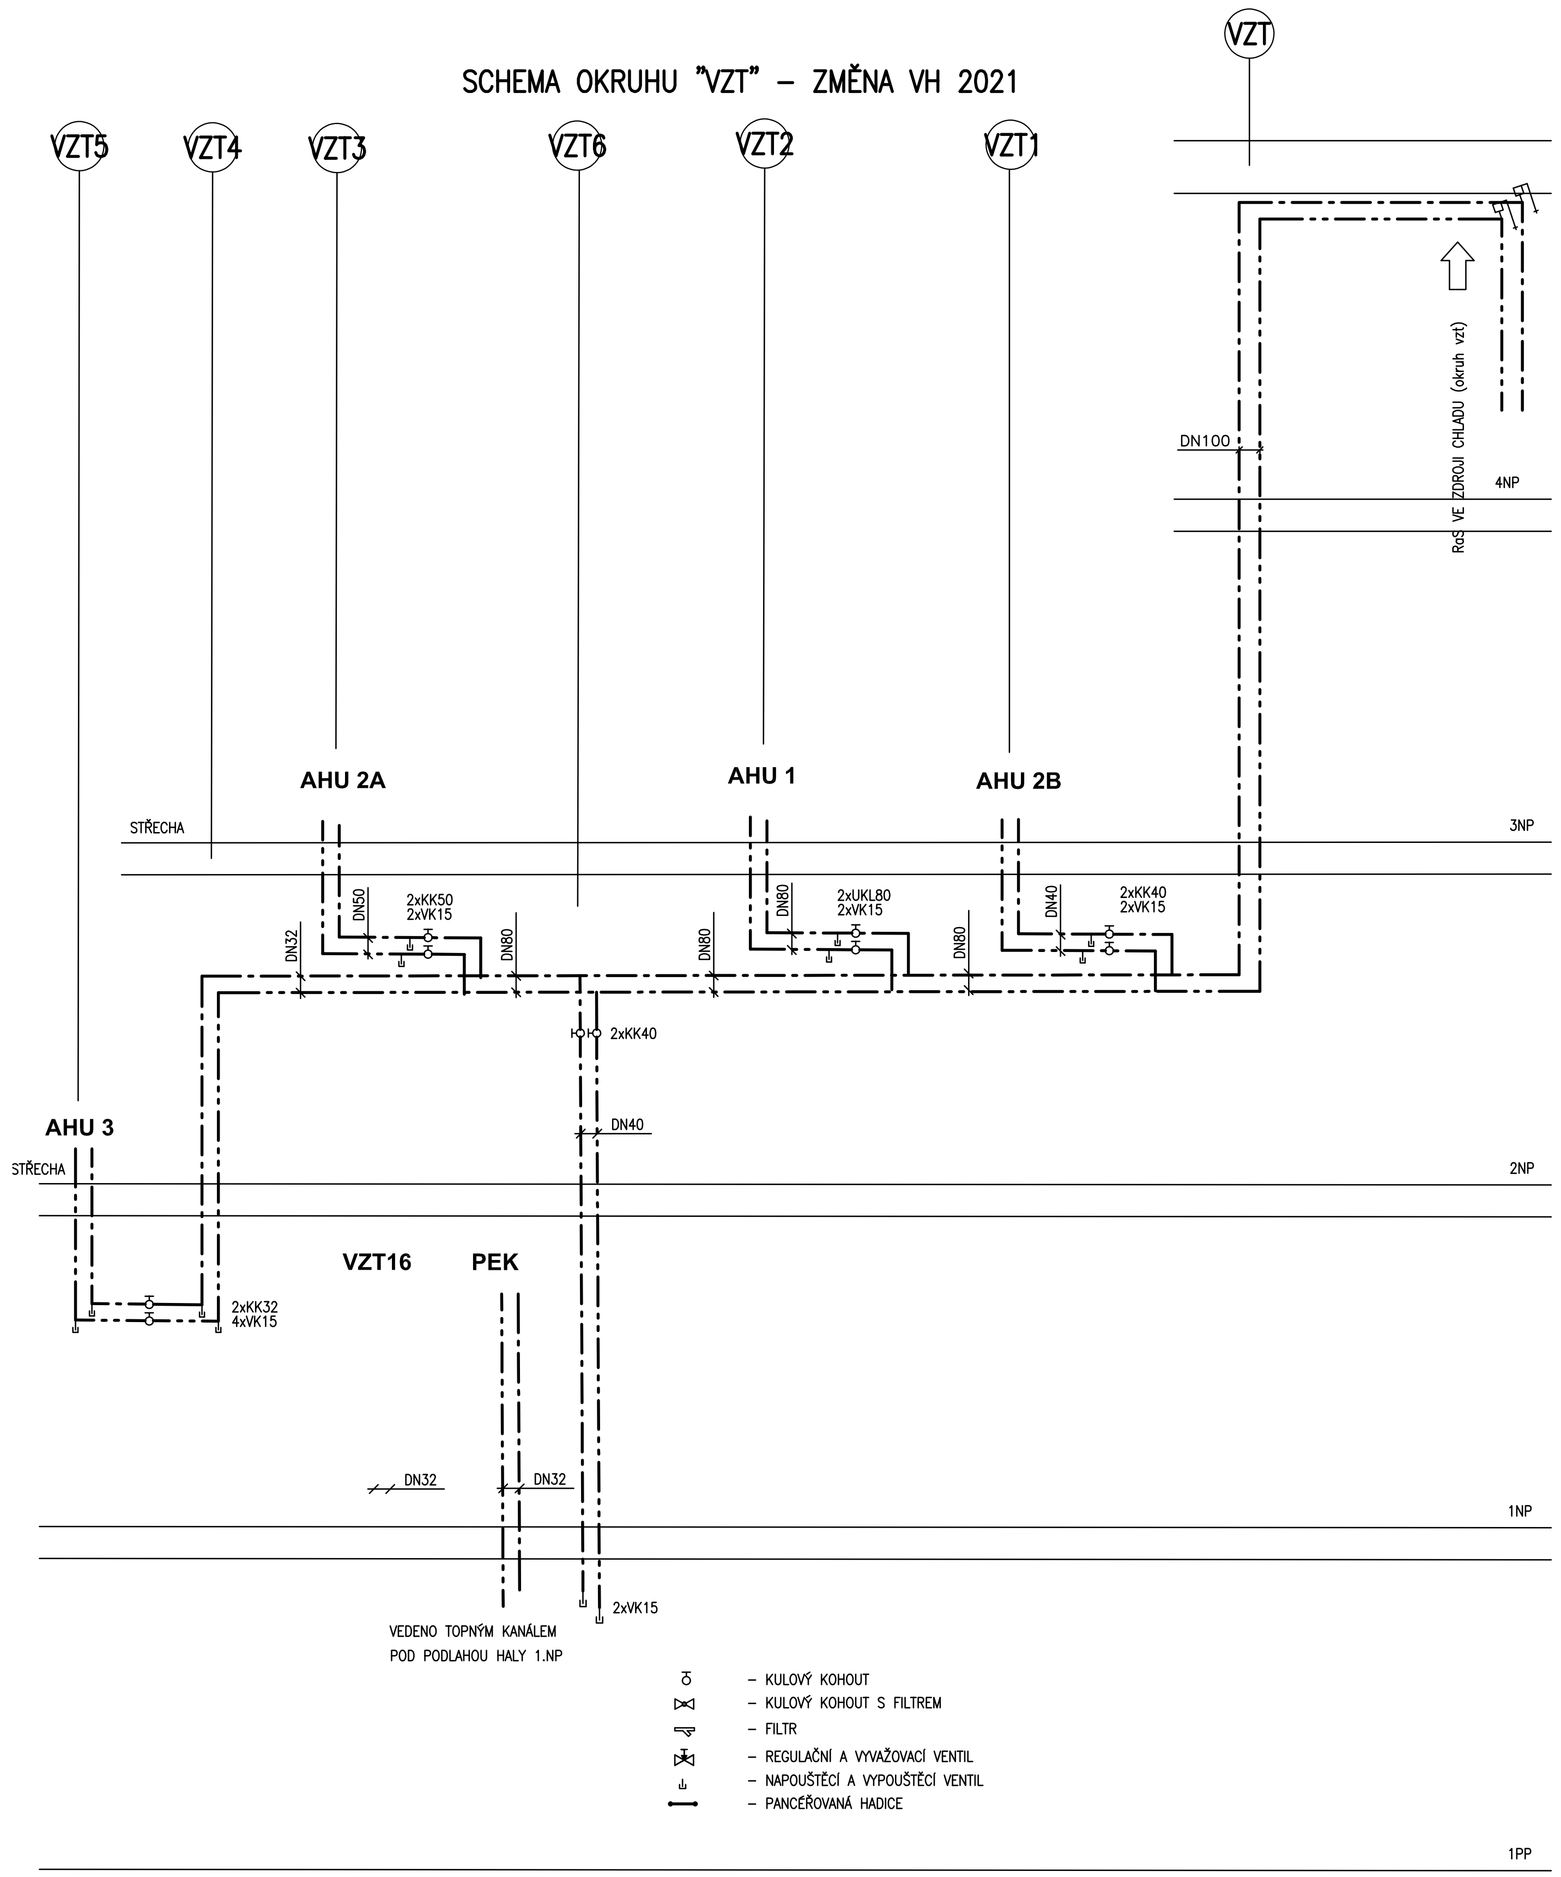

SCHEMA OKRUHU "DO"

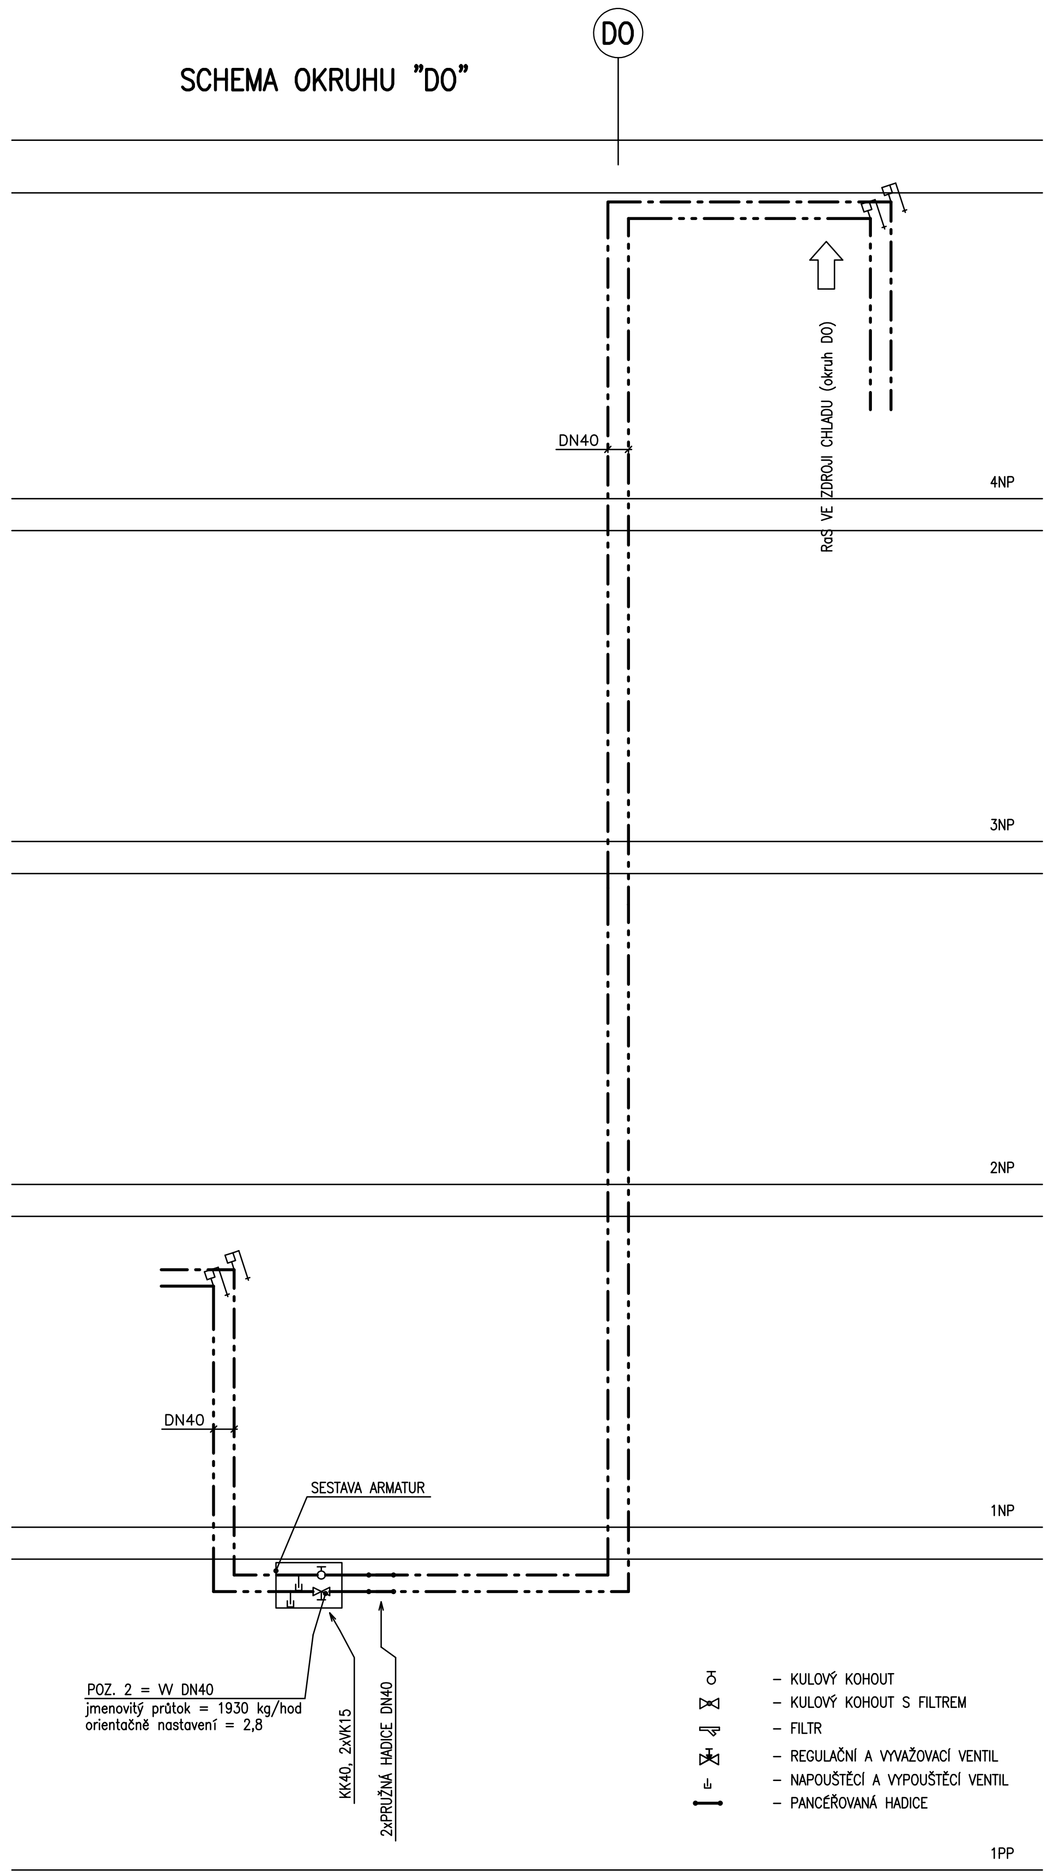

ZMĚNA		DATUM	PODPIS
R2	Aktualizace PD - úpravy VH dle požadavků SŽ	01.2021	

OBJEDNATEL

SPRÁVA ŽELEZNIC

Správa železnic
Praha 1 - Nové Město, Dlážděná 1003/7, PSČ 110 00
Stavební správa západ
Sokolovská 278/1955, 190 00 Praha 9

S-JTSK ±0,000 = 222,06 m n.m. Bpv

PROJEKTOVÁ, INŽENÝRSKÁ A KONZULTAČNÍ ORGANIZACE
CERTIFIKÁT ISO 9001 DIČ CZ60193280
VPÚ DECO PRAHA a.s., PODBABSKÁ 1014/20, 160 00 PRAHA 6 www.vpuprotha.cz

VPÚ DECO PRAHA a.s.

PROJEKTANT	VYPRACOVAL	KONTROLA	HL.INŽ.PROJEKTU
Ing. R.Schneider	Ing. R.Schneider	Ing. D.Zoula	M.Pražský

ATELIÉR POZEMNÍCH STAVEB

REKONSTRUKCE VÝPRAVNÍ BUDOVY V ŽST BEROUN
Nádraží 129, 266 01 Beroun
SO 110 Rekonstrukce objektu
G00 Zařízení pro ochlazování staveb

ČÍSLO ZAKÁZKY	2-0478-07/40
DOKUMENTACE	DPS
MĚŘÍTKO	1:50
DATUM	01.2021
POČET FORMÁTŮ	10 A4

OBSAH PŘÍLOHY

Schema zapojení stoupaček 3

ČÁST	ČÍSLO PŘÍLOHY	ČÍSLO KOPIE
E	20	

KÓD

DOKUMENTACI LZE UŽÍVAT POUZE VE SMYSLU PŘÍSLUŠNÉ SMLOUVY O DÍLO. VÝKRES, Č. JEHO ČÁST, MŮŽE BÝT KOPÍROVÁN NEBO JINÝM ZPŮSOBEM ROZŠIŘOVÁN POUZE PO PŘEDCHOZÍM SOUHLASU VPÚ DECO PRAHA a.s.