





| Číslo | Jméno | Příchod ¹⁾ | Ústředí ²⁾ | Exodismus |
|--------|---------------------------|-----------------------|-----------------------|-----------|
| 1.301a | Kančářů | 14,4 | 3,37 | |
| 1.301b | Chodba | 5,7 | 3,37 | |
| 1.301c | Kančářů | 10,3 | 3,37 | |
| 1.301d | Kančářů | 9,3 | 3,37 | |
| 1.302 | Jednot | 5,0 | 3,37 | |
| 1.303 | Sotňa | 12,4 | 3,37 | |
| 1.304 | Chodba | 6,7 | 3,37 | |
| 1.305 | WC – předstř | 4,7 | 2,95 | 2,95 |
| 1.306 | WC – kobina | 1,0 | 2,95 | 2,95 |
| 1.307 | WC – sprcha | 1,3 | 2,95 | 2,95 |
| 1.308 | Kulíšová místnost | 1,2 | 2,95 | 2,95 |
| 1.309 | Kančářů | 9,8 | 3,37 | |
| 1.310 | Kančářů | 23,7 | 3,37 | |
| 1.311 | Jednot | 2,8 | 3,37 | |
| 1.312 | Sotňa | 11,7 | 2,95 | 2,95 |
| 1.313 | Chodba | 9,5 | 3,37 | |
| 1.314 | WC – předstř | 4,7 | 2,95 | 2,95 |
| 1.315 | WC – kobina | 1,0 | 2,95 | 2,95 |
| 1.316 | WC – sprcha | 1,3 | 3,37 | 2,95 |
| 1.317 | Kulíšová místnost | 1,2 | 3,37 | 2,95 |
| 1.318 | Kančářů | 8,8 | 3,37 | |
| 1.319 | Kančářů | 8,8 | 3,37 | |
| 1.320 | Schodstě | 13,1 | 3,37 | |
| 1.322 | Beni místnost | 13,8 | 3,37 | |
| 1.323 | Kuchynka | 6,8 | 3,37 | |
| 1.324 | WC – předstř | 3,1 | 3,37 | |
| 1.325 | WC – sprcha | 1,3 | 3,37 | |
| 1.326 | WC – kobina | 1,0 | 3,37 | |
| 1.327a | WC – chodba | 3,7 | 3,37 | 2,95 |
| 1.327b | WC – předstř | 1,5 | 3,37 | 2,95 |
| 1.327c | WC – kobina | 1,2 | 3,37 | 2,95 |
| 1.327d | WC – sprcha | 1,2 | 3,37 | 2,95 |
| 1.327e | WC – předstř | 2,1 | 3,37 | 2,95 |
| 1.327f | WC – sprcha | 1,0 | 3,37 | 2,95 |
| 1.327g | WC – kobina | 1,1 | 3,37 | 2,95 |
| 1.328 | Chodba se šatňou | 18,9 | 3,37 | 2,95 |
| 1.329 | Místnost s lóžky | 6,6 | 3,37 | |
| 1.330 | Místnost s lóžky | 6,4 | 3,37 | |
| 1.331 | Beni místnost s kuchynkou | 7,1 | 3,37 | |
| 1.333 | WC – předstř | 3,3 | 3,37 | 2,95 |
| 1.334 | WC – kobina | 1,4 | 3,37 | 2,95 |
| 1.335 | WC – sprcha | 0,9 | 3,37 | 2,95 |
| 1.336 | Skid | 6,6 | 3,37 | |
| 1.337 | Sotňa | 13,9 | 3,37 | |
| 1.338 | Kančářů | 28,3 | 3,37 | |
| 1.339 | Skid | 13,1 | 3,37 | |
| 1.343 | Skid | 13,3 | 3,37 | |
| 1.407 | Skid | 18,2 | 3,37 | |


¹⁾ Příchod stromu [m²] 543,0

- LEGENDA:**
- | | | | | | |
|-----------------------------------------------------------------------------------|---------------------------------------------------|-----------------------------------------------------------------------------------|-------------------------------|-----------------------------------------------------------------------------------|--------------------------------------|
|  | - MODULACE |  | - ZÁSAVNIA TVYHOVNI |  | - VÝPRAVNA DVOVLÝTY |
|  | - OSVETLENIE |  | - ZÁSAVNIA TRIASIVA |  | - TERMISTOTA PŘESTOROVÝ |
|  | - OSVETLENIE NÁSTĚNNE |  | - VÝPRAVNA JEDNOLICHOVÝ |  | - VÝPRAVNA KŘÍŽOVÝ |
|  | - OSVETLENIE S POHYB. ŽEDEM |  | - VÝPRAVNA STRIDOVÝ |  | - TRIASOVÝ SPOTŘEBITEL |
|  | - ZÁSAVNIA JEDNOLICHOVÁ |  | - DATOVÁ (DEŽOVÁNÍ) ZÁSAVNIA |  | - TRIASOVÝ SPOTŘEBITEL |
|  | - OSVETLENIA |  | - TELEVIZNIA A RADIO ZÁSAVNIA |  | - DOPRAVKU POKUPEM ODMĚNNÉHO VOZIDLA |
|  | - TRASA VĚDĚNÍ PRO SVĚTLA | | | | |
|  | - TRASA VĚDĚNÍ JEDNOLICHOVÝ VOZIDLOVÝ / VOZIDLOVÝ | | | | |
|  | - TRASA VĚDĚNÍ PRO ODMĚNNU | | | | |

LEGENDA SVÍTIDEI

ŽST Beroun – 1.NI

- | | | | |
|----|-------|----------------------------|---------------------------------------------------------|
| 1 | 10 * | LED-SQ-3050-4K | interférové LED svítidlo vestavné |
| 2 | 38 * | LED-SQ-3550-4K | interférové LED svítidlo vestavné |
| 3 | 1 * | LED-SQ-4100-4K | interférové LED svítidlo vestavné |
| 4 | 8 * | LED-SQ-5000-4K | interférové LED svítidlo vestavné |
| 5 | 9 * | 170-4K-6K | interier LED svítidlo |
| 6 | 86 * | LED-5100-4K | interférové LED luminaire recessed |
| 7 | 1 * | 170-4K-6K-CT, 180-4K-6K-CT | interier LED svítidlo |
| 8 | 23 * | 20-M2-ET, 18 | In Názov LED svítidlo |
| 9 | 2 * | M2-ET, 18 | In Názov LED svítidlo |
| 10 | 2 * | S2-ET, 18 | In Názov LED svítidlo |
| 11 | 2 * | LED-2600-135-4K | Prémiové LED svítidlo |
| 12 | 19 * | LED-3800-135-4K | Prémiové LED svítidlo |
| 13 | 19 * | LED-5800-135-4K | Prémiové LED svítidlo |
| 14 | 8 * | LED-SQ-3050-4K | interférové LED svítidlo ploché |
| 15 | 4 * | LED-SQ-3550-4K | interférové LED svítidlo ploché |
| 16 | 8 * | LED-SQ-MP-4100-4K | interférové LED svítidlo |
| 17 | 4 * | LED-SQ-MP-4100-4K | interférové LED svítidlo |
| 18 | 96 * | LED-SQ-MP-4100-4K | interférové LED svítidlo |
| 19 | 31 * | LED-SQ-MP-4100-4K | interférové LED svítidlo |
| 20 | 1 * | LED-SQ-MP-4100-4K | interférové LED svítidlo |
| 21 | 2 * | LED-SQ-MP-4100-4K | interférové LED svítidlo |
| 22 | 2 * | LED-M1-ET, 18 | IP20 Názov LED svítidlo pískozemné s podobením pískozem |
| 23 | 104 * | LED-M1-ET, 18 | In Názov LED svítidlo a pískozem |
| 24 | 1 * | LED-3800-135-4K | Prémiové LED svítidlo |

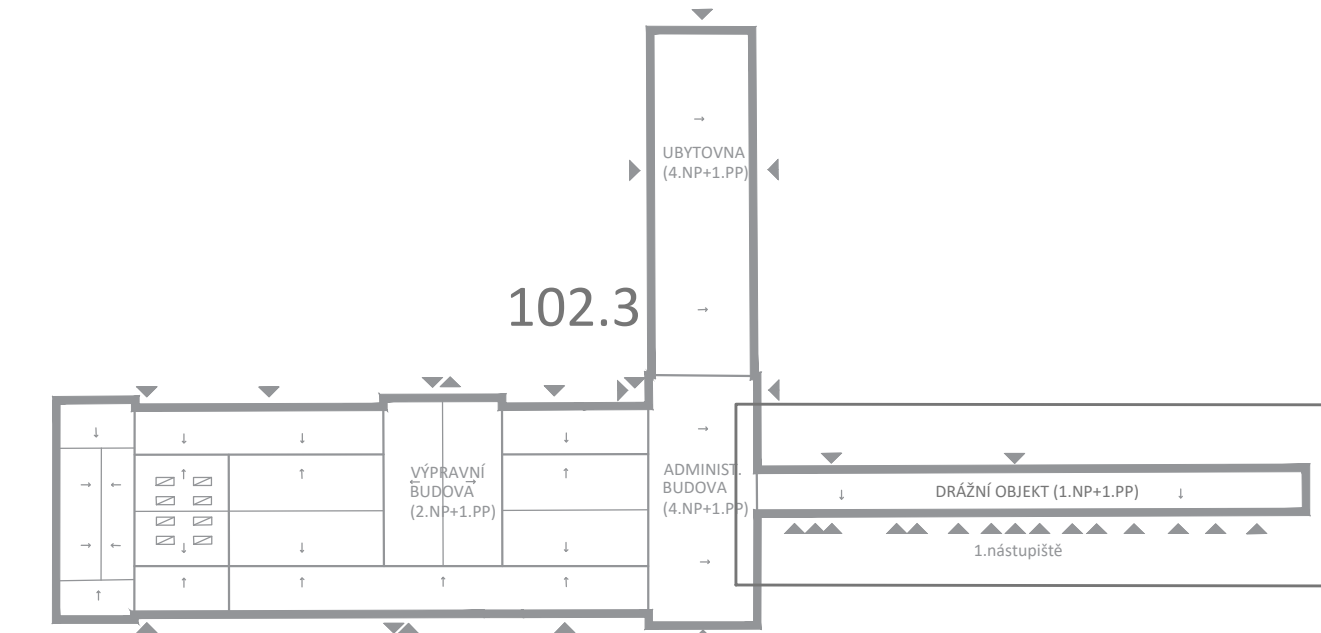

| | | | |
|-------|--|-------|--------|
| | | | |
| | | | |
| | | | |
| ZMENA | | DATUM | PODPIŠ |

ORDINATE

SZDC
Správa železniční dopravní cesty

JTSK

[illegible]

SUDOP PRAHA a.s. IČ: 28703349
Olička 4a, 430 83 Dobruška 2 DIČ: CZ556703349

tel.: +420 257 094 111

| | | | |
|------------------|------------------|-------------|-------------------|
| VEDOUcí PROJEKCE | ZODP. PROJEKTANT | PROJEKTOVAL | HL. INŽ. PROJEKTU |
|------------------|------------------|-------------|-------------------|

| | | | |
|-------------------|--------------------|--------------------|----------------|
| ING. Zdeněk PUSKA | ING. Martin KUČERA | ING. Miloš PEJCHAR | Martin PRAŽSKÝ |
|-------------------|--------------------|--------------------|----------------|

| | | |
|-------------------------------------------|---------------|-----------|
| REKONSTRUKCE VÝPRAVNÍ BUDOVY V ŽST BEROUN | ČÍSLO ZAKÁZKY | Z2018-028 |
|-------------------------------------------|---------------|-----------|

| | | |
|---------------------------------------------|-------------|---------|
| REKONSTRUKCE VÝTVARNÉHO BUDOVTIV ZST BEROUN | DOKUMENTACE | DSP+DPS |
| Nádražní 129, 266 01 Beroun | MČPÍTVO | 1-10 |

| | | |
|-----------------------------|---------|---------|
| SO 110 Rekonstrukce objektu | MĚŘÍTKO | 1:50 |
| | DATUM | 12/2018 |

| | | |
|-------------------------------------------------------------------|---------------|----------|
| 100 Zařízení síťoproudé elektrotechniky vč. uzemnění a hromosvodu | POČET FORMÁTŮ | 594x2100 |
|-------------------------------------------------------------------|---------------|----------|

| Obsah přílohy | Část | Příloha č. | Číslo |
|---------------|------|------------|-------|
|---------------|------|------------|-------|

| |
|---|
| 1 | 2 |
|---|

| | | | |
|----------------------------------|---|-------|--|
| ROZMÍSTĚNÍ KONCOVÝCH PRVKŮ 1. NP | E | 102.3 | |
|----------------------------------|---|-------|--|