



STŘECHA

STÁVAJÍCÍ STAV

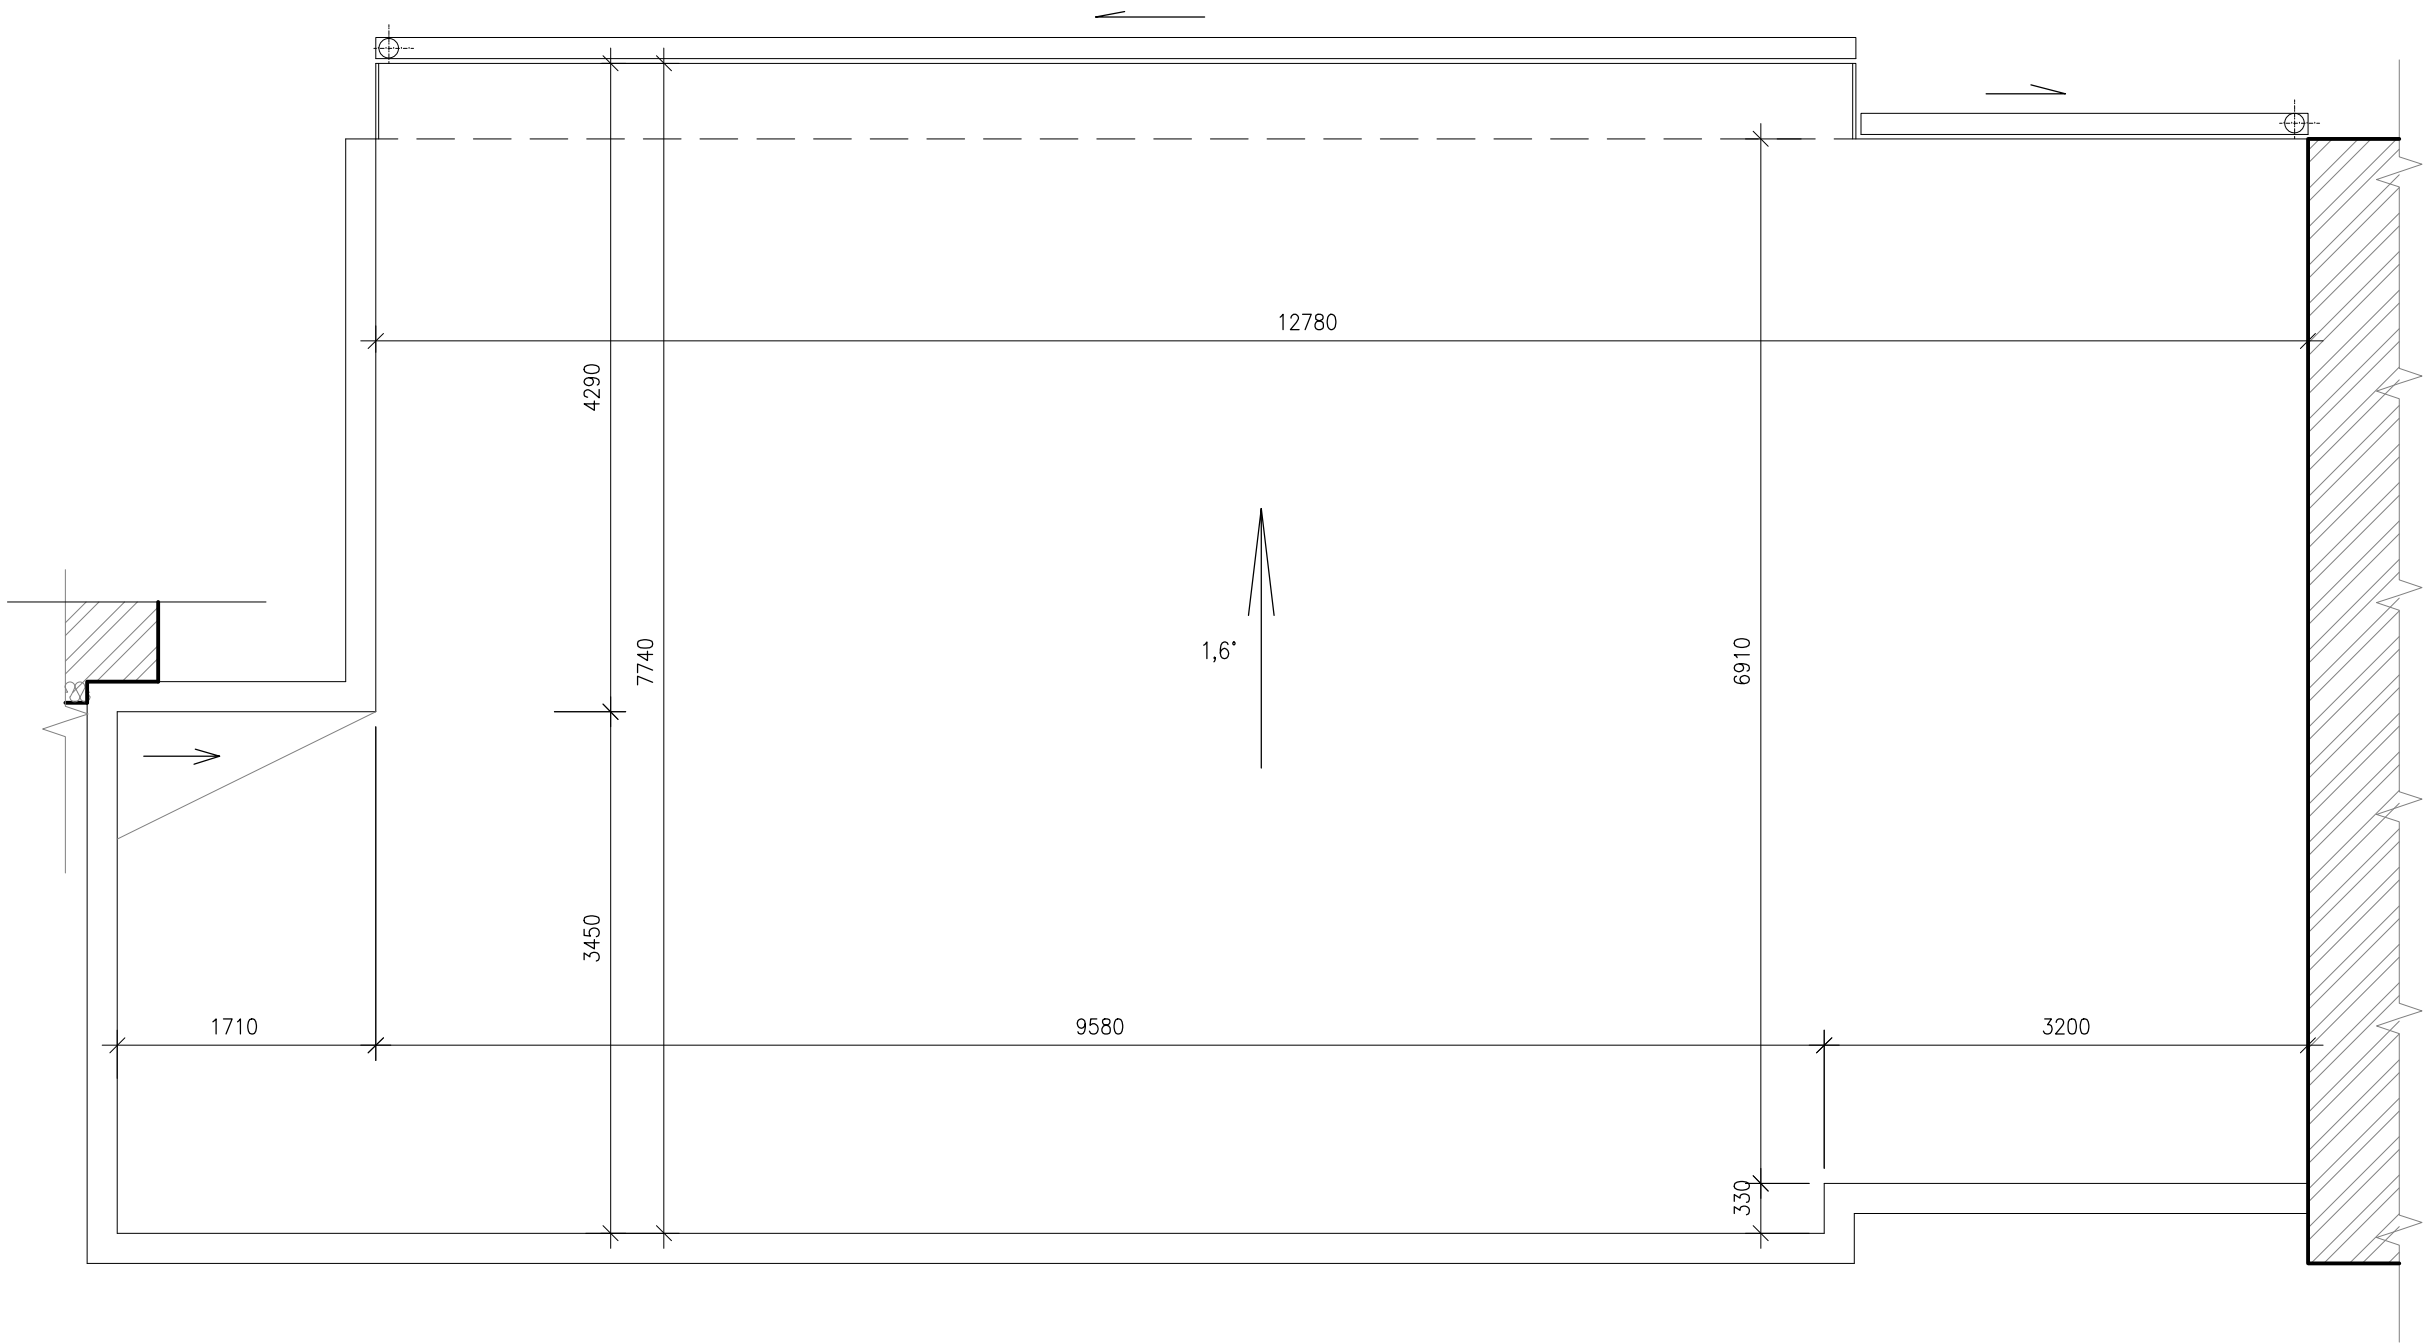

M 1:50



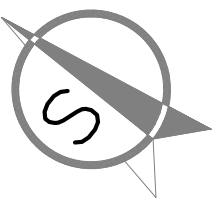- STÁVAJÍCÍ KRYTINA :
- PLECHOVÁ FALCOVANÁ KRYTINA – POZINKOVANÁ PLECH
KLEMPÍŘSKÉ VÝROBKY :
- ŽLABY, SVODY, OPLECHOVÁNÍ ATIKY



Veškerá práva vyhrazena. Tento výkres a detail je majetkem projektanta a nesmí být použit celý ani z části bez písemného souhlasu.

VYPRACOVAL ING.P.MYSLIVEC		ZODP.PROJEKTANT ING.P.MYSLIVEC		<div>GENERALNÍ PROJEKTANT</div> <div></div> <div>Signal Projekt s.r.o., Brno Videňská 55 fax: +420 543 331 046 tel: +420 543 233 962</div>			
OBEC: BYSTRICE NAD PERNŠTEJNEM		KRAJ: VYSOČINA					
INVESTOR: SPRÁVA ŽELEZNIC s.o., Dlážděná 1003/7, Nové Město, 110 00 Praha1				<div>PROJEKTANT ČASTI</div> <div></div> <div>TAPA projekt s.r.o. Waldhauserova 948 580 01 Havlíčkův Brod tel. +420 569 333 273 e-mail: posta@tapa-p.cz</div>			
<div>OPRAVA ZABEZPEČOVACÍHO ZAŘÍZENÍ V žst.BYSTRICE NAD PERNŠTEJNEM</div> <div>D.2.2.a POZEMNÍ STAVEBNÍ OBJEKTY A TECHNICKÉ VYBAVENÍ POZEMNÍCH STAVEBNÍCH OBJEKTŮ (pozemní objekty budov)</div> <div>SO 06-15-01 BYSTRICE NAD PERNŠTEJNEM , ADAPTACE BUDOVY SSZT</div> <div>k.ú. Bystřice nad Pernštejnem par.č.st. 2982/2</div> <div>NÁZEV VÝKRESU:</div> <div>STŘECHA STÁVAJÍCÍ STAV</div>				DATUM		2/2020	
				ÚČEL		PD	
				ZAK.Č.		20002	
				MĚŘÍTKO		1:50	
				Č.V.		D.2.2.a - 04	