



ŽST BYSTRICE NAD PERNŠTEJNEM - NOVÝ STAV NAPÁJENÍ

RZZ

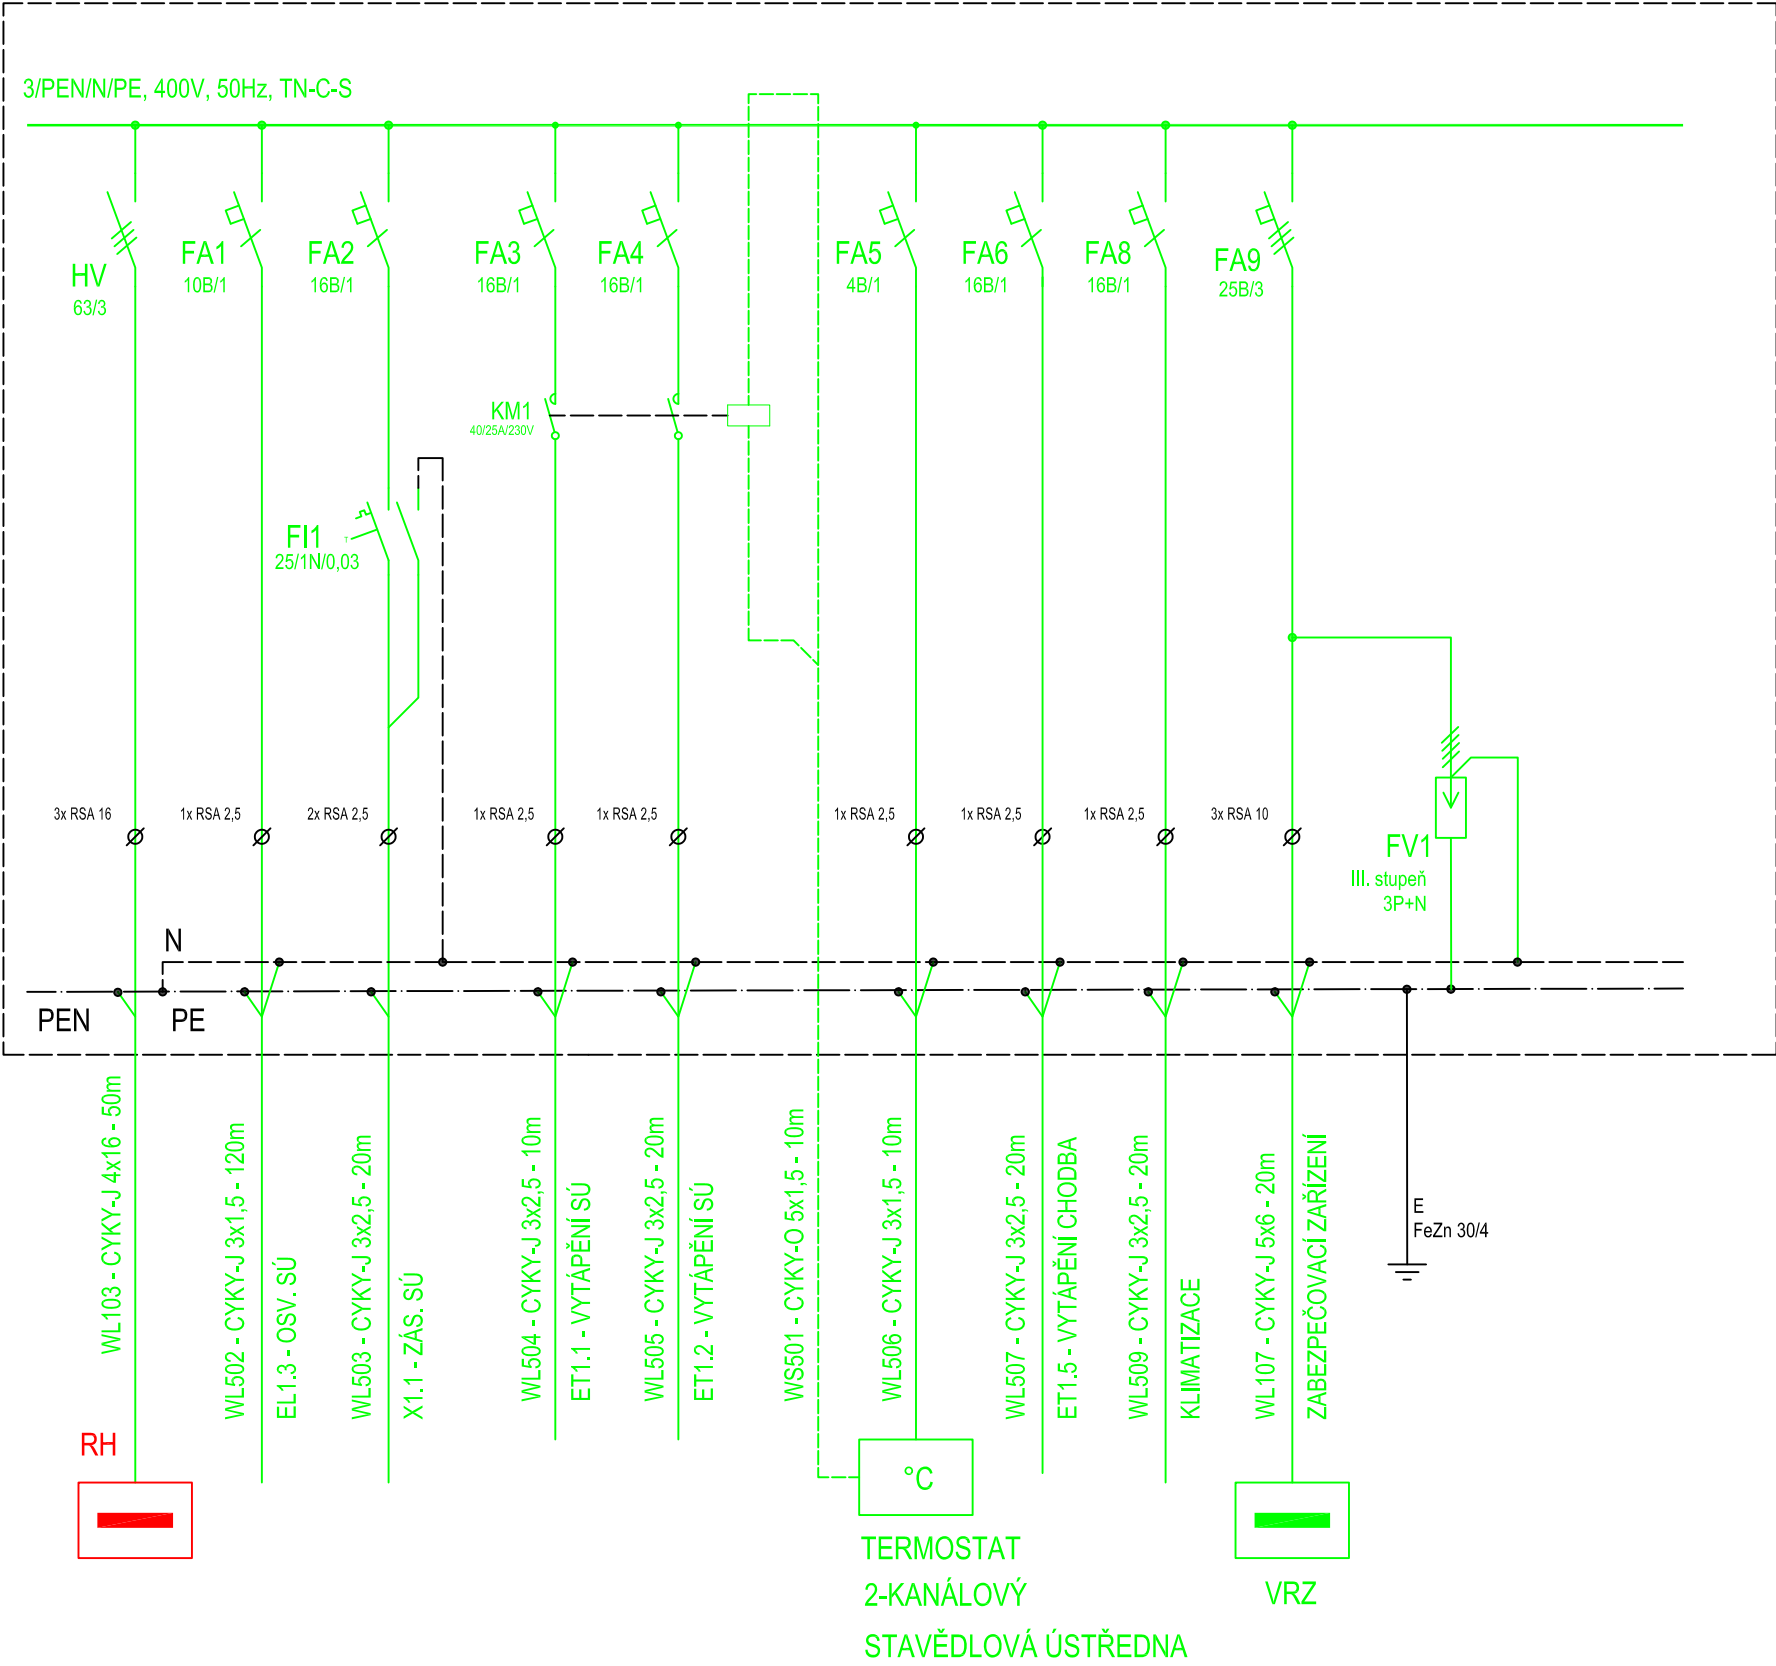

ROZVADĚČ VE STAVĚDLOVÉ ÚSTŘEDNĚ - POHLED 1:10  
ROZVODNICE POD OMÍTKU 56 MODULŮ

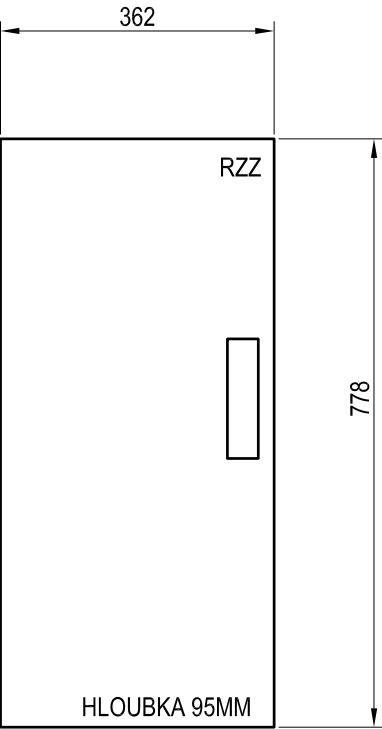

ROZVODNÉ SOUSTAVY: 3/PEN~50Hz,400V/TN-C  
3/N/PE~50Hz,400V/TN-C-S  
3/N/PE~50Hz,400V/TT




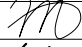
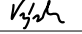
OCHRANA PŘED ÚRAZEM EL. PROUDEM - ČSN 33 2000-4-41 ed.2:  
- čl. 411 Ochranné opatření: automatické odpojení od zdroje - čl. 411.4 síť TN  
- čl. 411.5 síť TT

OCHRANA PŘED ÚRAZEM EL. PROUDEM - ČSN EN 61 936-1:  
- ochrana zemněním v sítí s nepřímo uzemněným uzlem

LEGENDA:

- SO 04-06-01 Rožná, EOv
- SO 04-06-02 Rožná, napájení NN
- SO 04-06-03 Rožná, úprava rozvodů NN
- SO 04-06-04 Rožná, úprava osvětlení
- SO 04-06-03 Rožná, úprava rozvodů NN - Rozvody ve správě SSZT
- stávající rozvody, příp. rozvody E.ON

				Číslo soupravy
Č. změny	Zdůvodnění změny	Datum	Podpis	

Investor				
Odpov. projektant PS, SO, části	Bc. Rudolf Morawitz			
Vypracoval	Bc. Rudolf Morawitz			
Kontroloval	Ing. Marek Vývoda		Signal Projekt s.r.o., Brno Videňská 55 fax: +420 543 331 046 tel: +420 543 233 962	
Oprava zabezpečovacího zařízení v ŽST Bystřice nad Pernštejnem				
SO 06-06-03 Bystřice nad Pernštejnem, úprava rozvodů NN				
SCHÉMA RZZ			Zak. číslo zhotov.	19 - 150 - 30 - 113
			Datum	6. 2020
			Stupeň	DSP
			Měřítko	-
			Část	Příloha
			D.2.3.f.2	09