
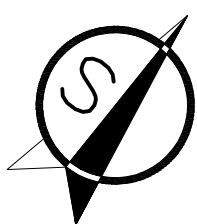



# STŘECHA

M 1:50

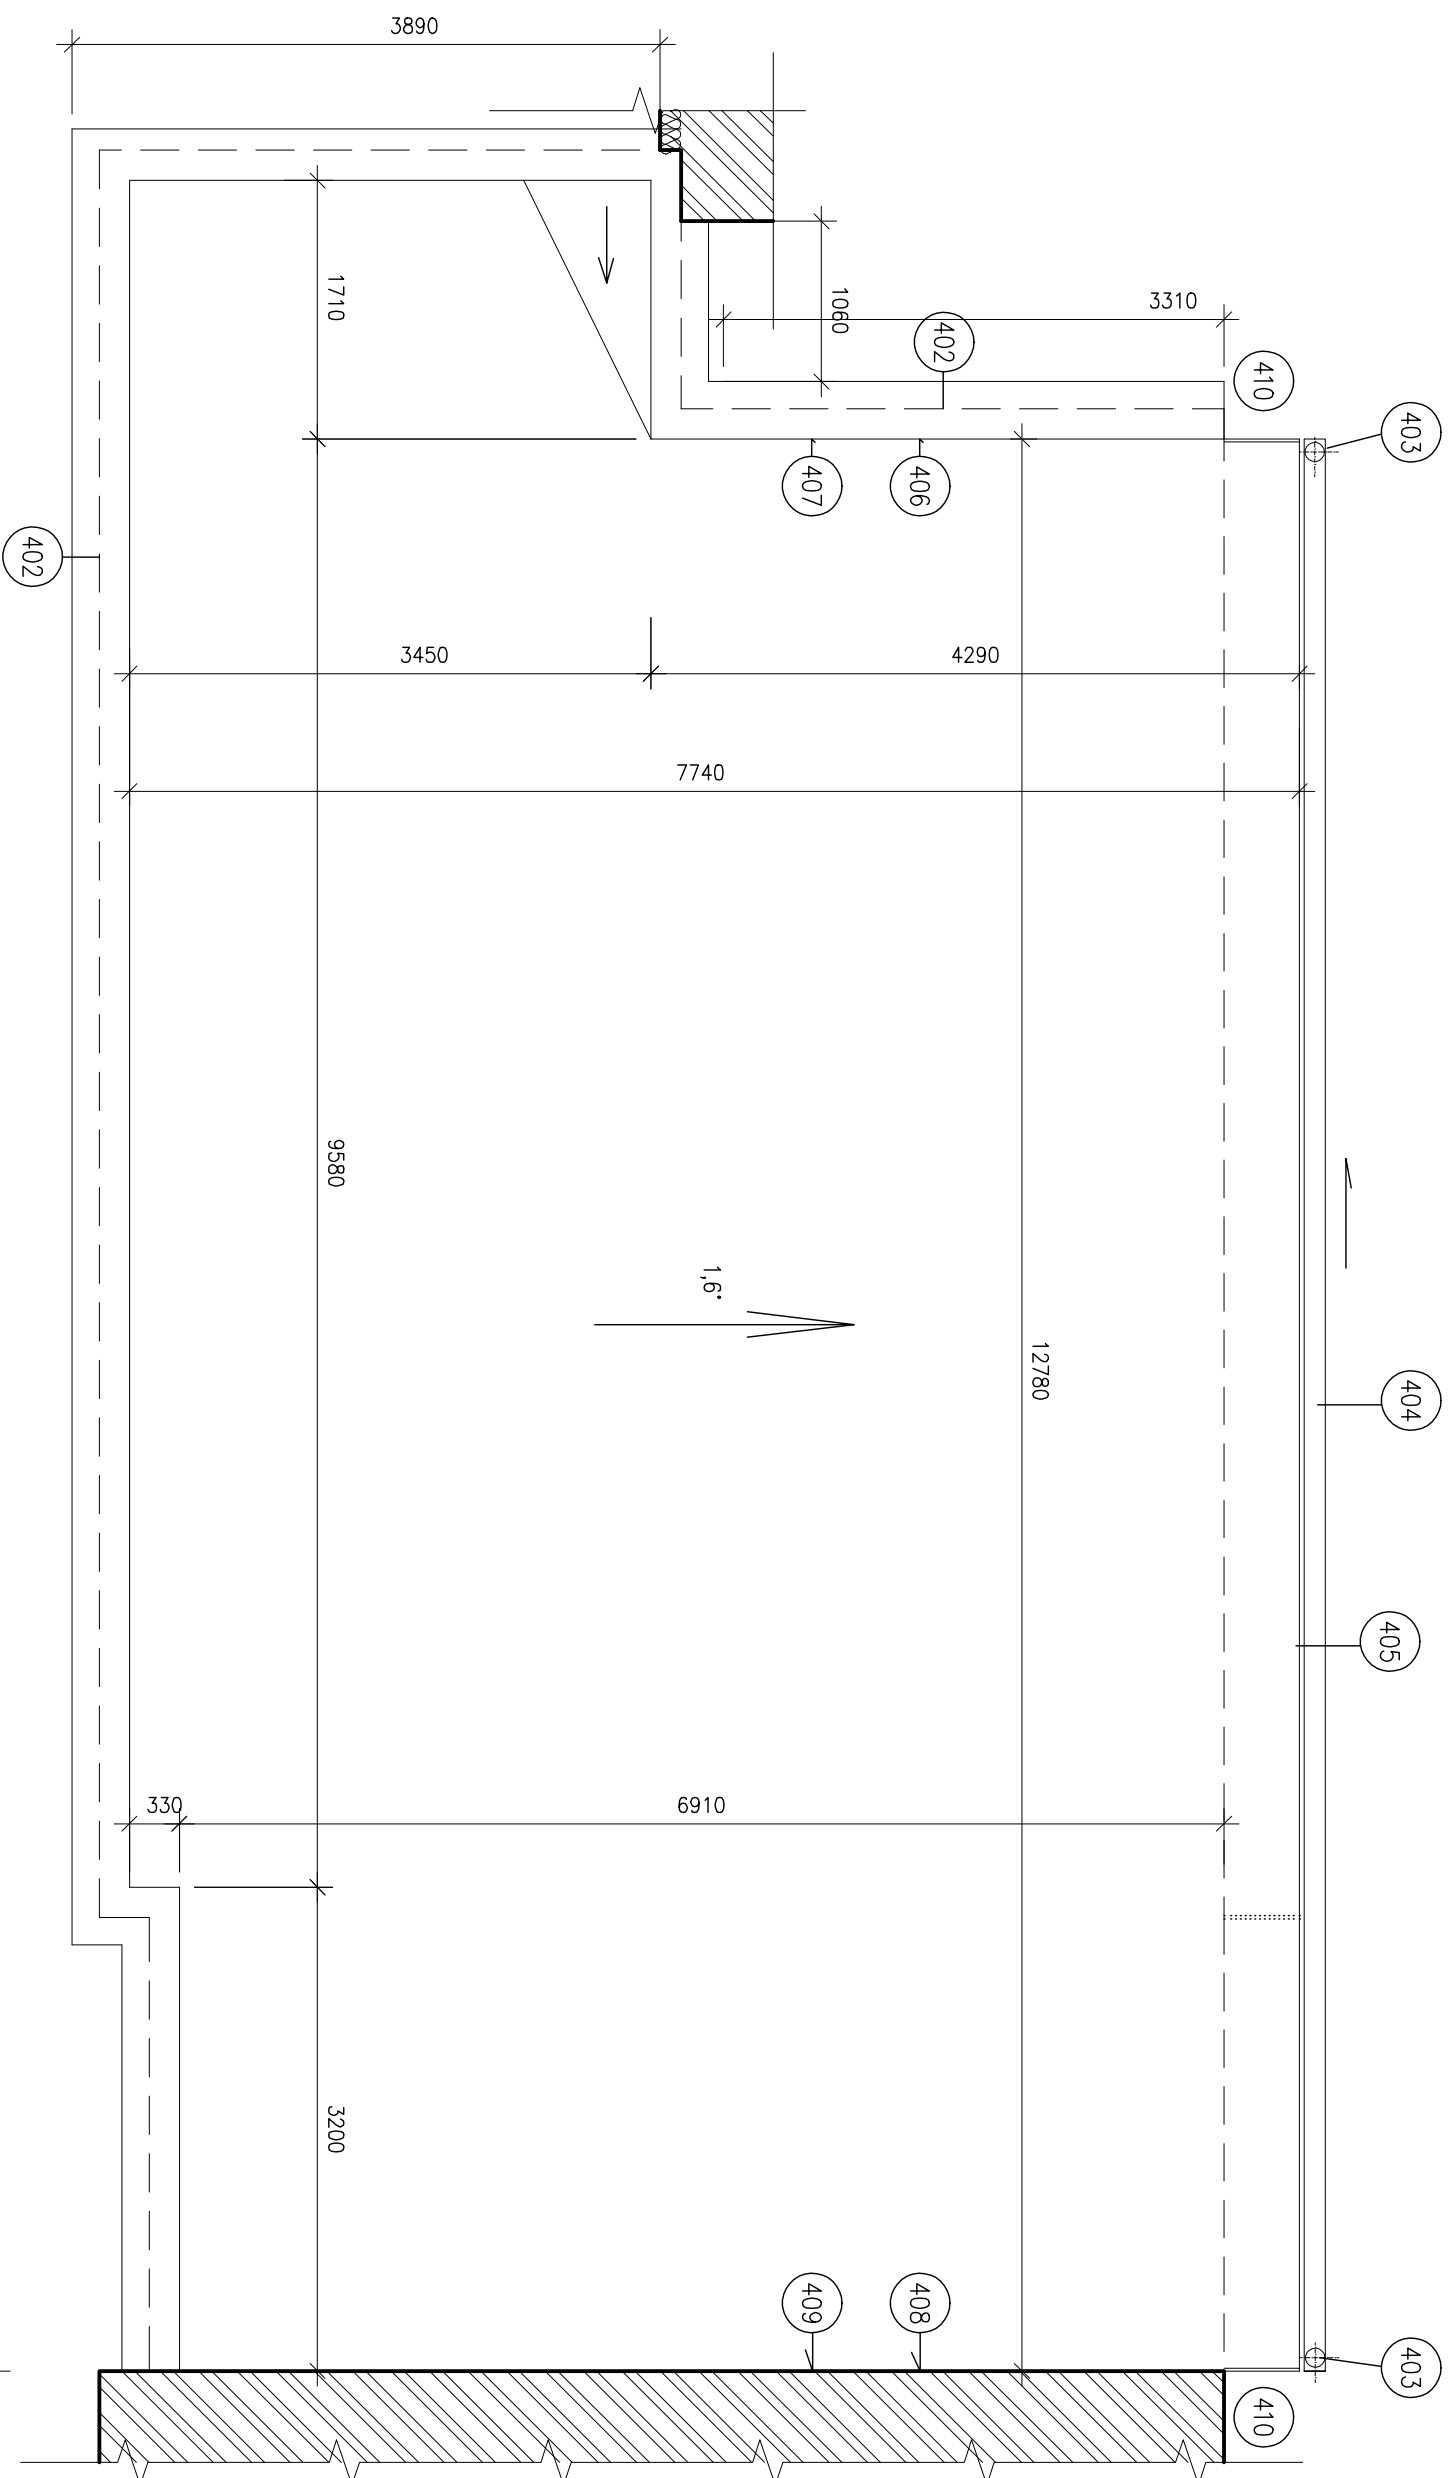

NOVÉ PAVODNĚ:  
-FOLIE NPG-P tl.1,5 mm MECHANICKY KOTVENO PŘES TĚPIELNOU IZOLACI (DEKPLAN 76  
SKLOVÁKOVÁ SEPARAČNÍ VRSTVA PLOŠNÁ HMOTNOSTI 300 g/m<sup>2</sup>) (FITEK V)  
-TĚPIELNA IZOLACE-EPŠ 100 S STABIL tl.100+120 mm  
-SKLOVÁKOVÁ SEPARAČNÍ VRSTVA (FITEK V)  
-PAROZÁBRANA-ASFALOVÝ NÁMĚNY OXIDOVANÝ PÁŠ  
STAVAJÍCÍ (PŘEDPOKLAD):  
-CEMENTOVÝ POTĚR  
-PLYNOISOLATIVĚ DESKY  
-ŠKAROBEŤOVNÝ VE ŠPAZU 50-250 mm  
-HURDÝ VLOŽKÝ DO OCELOVÝCH I NOSNÍKŮ + BET.POTĚR 60mm  
-OMÍTKA+MALBA

|  |  |  |  |
|--|--|--|--|
| VÝPRAVOVÁL   |  | ZODP. PROJEKTANT   |  |
| ING. P. MYSLIVEC   |  | ING. P. MYSLIVEC   |  |
| OBEČ:  |  | KRAJ:  |  |
| BYSTRICE NAD PERNIŠTEJNEM  |  | VRSOČINA   |  |
| INVESTOR:  |  | PROJEKTANT   |  |
| Dláždění 1003/7, Nové Město, 110 00 Praha1   |  | DOST   |  |
| OPRAVA ZABEZPEČOVACÍHO ZAŘÍZENÍ V<br>ŽST. BYSTRICE NAD PERNIŠTEJNEM  |  |                                 |  |
| D.2.2.a POZEMNÍ STAVBYNÍ OBJEKTY A TECHNICKÉ VYBAVENÍ<br>POZEMNÍ STAVBYNÍCH OBJEKTŮ (pozemní objekty budov)<br>SO 06-15-01 BYSTRICE NAD PERNIŠTEJNEM, ADAPTAČNÍ BUDOVY SŠZT<br>k.č. Bystrice nad Pernštejnem por.č. 2382/2 |  | TAPA projekt s.r.o.,<br>Václavské 55<br>580 01 Hovčovice Boud<br>tel.: +420 569 333 273<br>e-mail: posta@tapa-p.cz |  |
| NÁZEV VÝKRESU:   |  | TAPA projekt s.r.o.,<br>Václavské 55<br>580 01 Hovčovice Boud<br>tel.: +420 569 333 273<br>e-mail: posta@tapa-p.cz |  |
| STŘECHA  |  | D.2.2.a - 06   |  |
| C.V.   |  | 2/2020   |  |
| D.2.2.a - 06   |  | PO   |  |
| D.2.2.a - 06   |  | 20002  |  |
| D.2.2.a - 06   |  | Č.ČKOPJE   |  |

Veškerá práva vyhrazena. Tento výkres a detail je majetkem projektanta a nesmí být použit celý ani z části bez písemného souhlasu.