



Navrhovaný stav

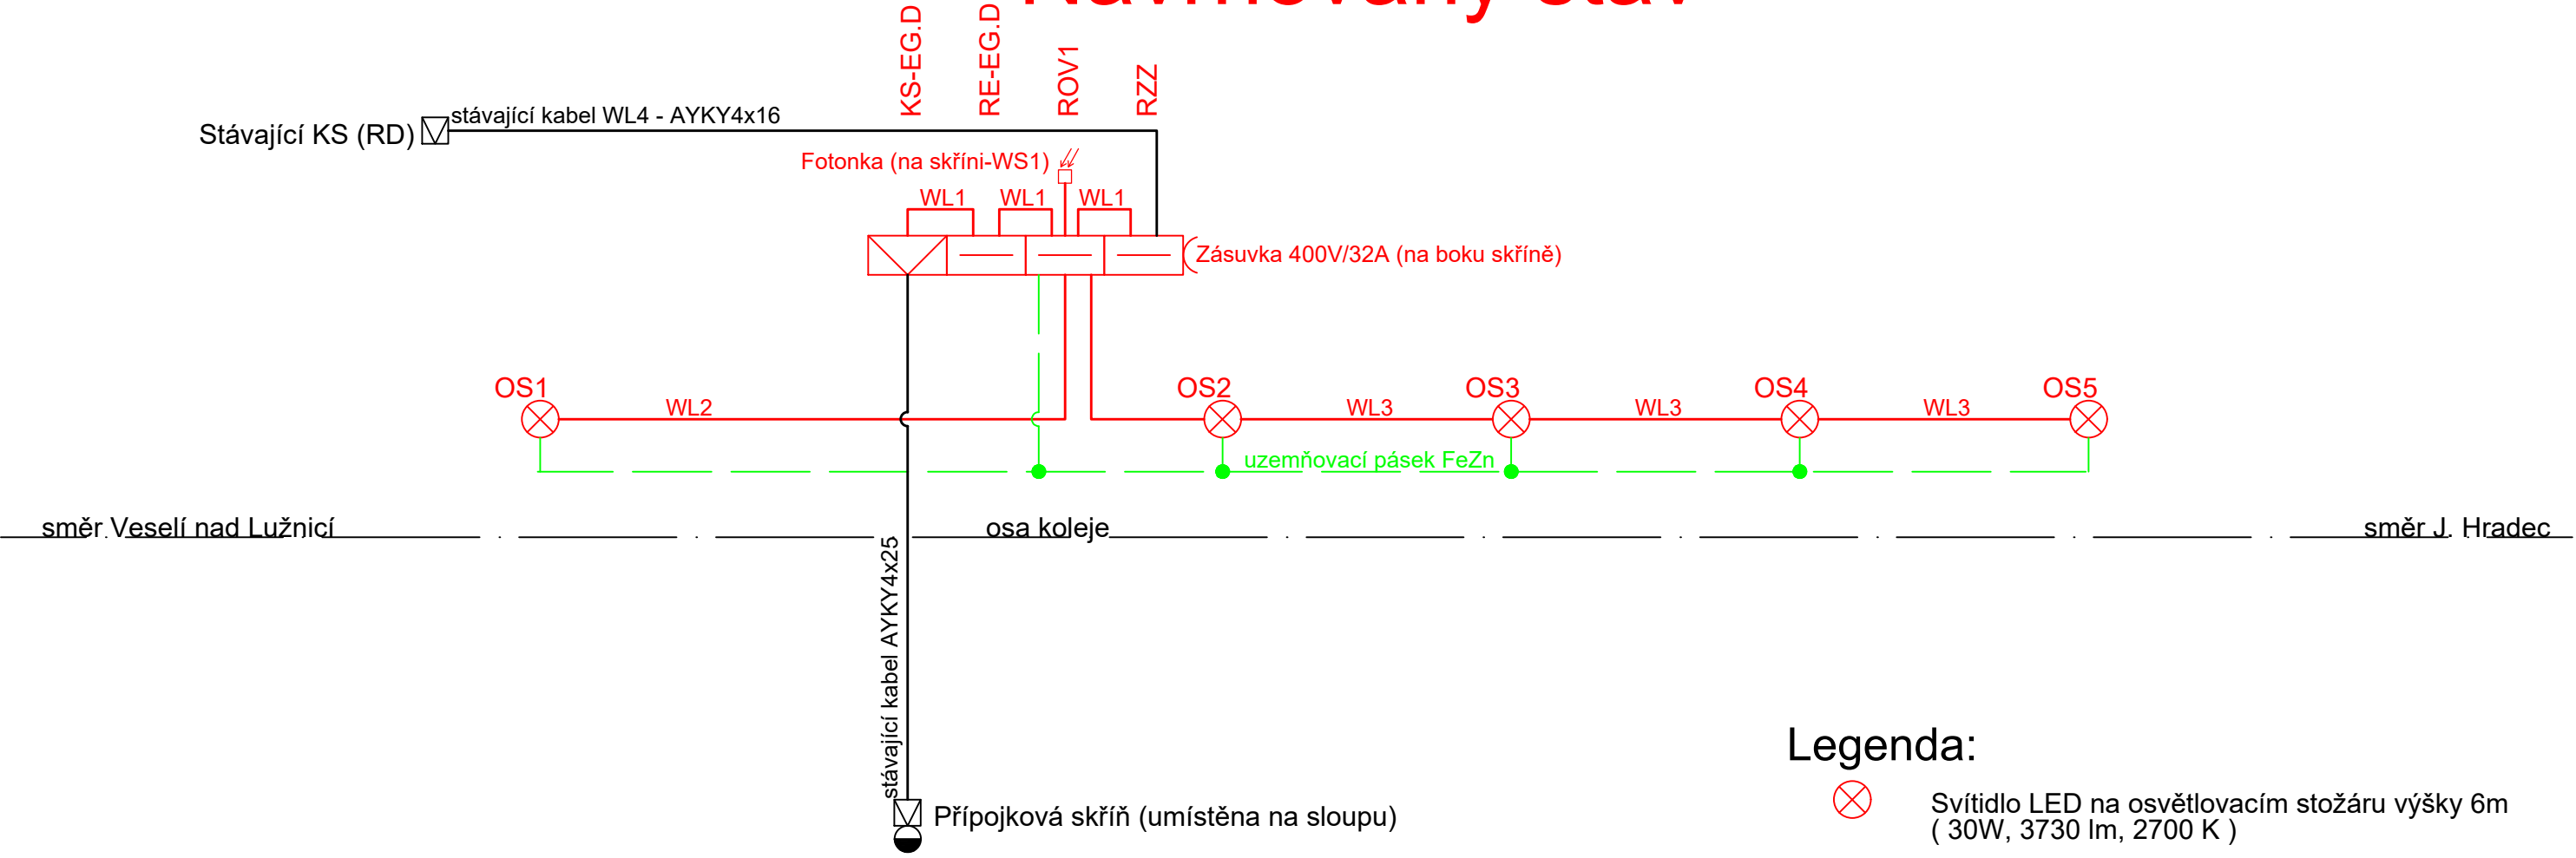

Legenda:

- Svítidlo LED na osvětlovacím stožáru výšky 6m (30W, 3730 lm, 2700 K)
- Stávající svítidlo na beonovém stožáru výšky 6m (výbojka 125 W)
- Kabelová skříň (plastový pilíř)
- Rozvaděč (plastový pilíř)
- Stávající zděný pilíř (KS01, RE01, R01)
- Navrhovaná kabeláž
- Stávající kabeláž
- Uzemnění

Stávající stav

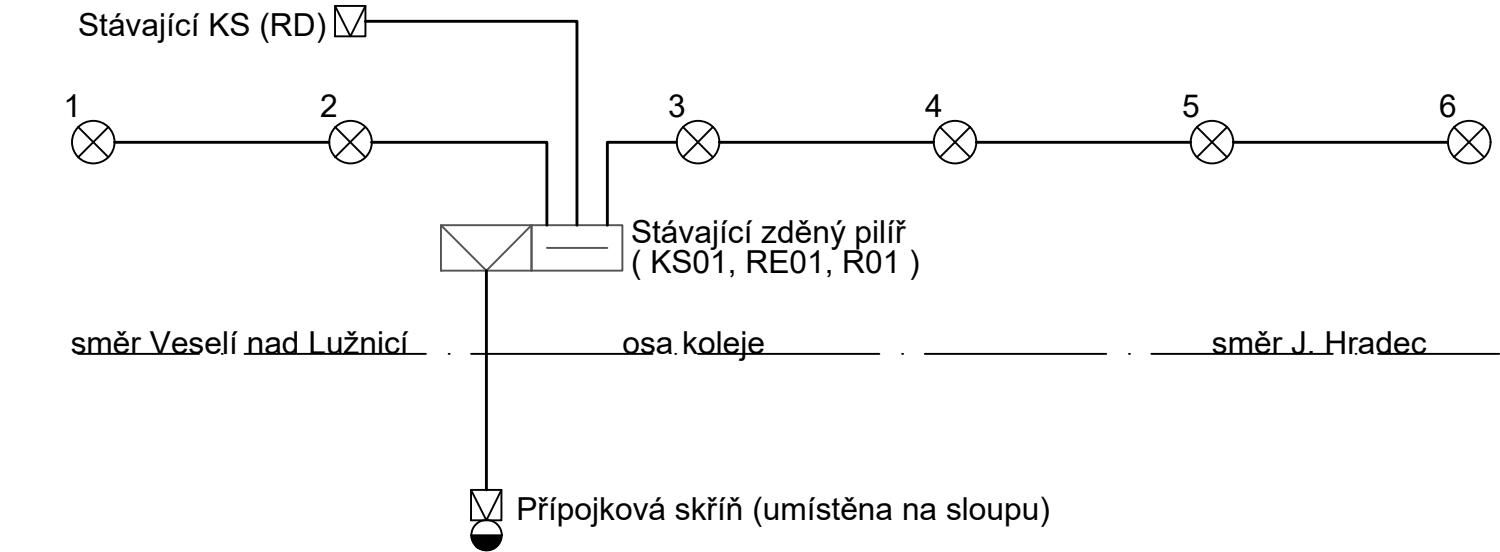

ZODPOVĚDNÝ PROJEKTANT:						
KRESLIL:		Lubomír Mareš				
KRAJ:	Jihočeský	OBEC:	Mnich			
INVESTOR: Správa železnic, státní organizace; OR Plzeň, Sušická 1168/23, 326 00 PLZEŇ						
STAVBA:	Oprava osvětlení NA TRATI 225 - Veselí n/L-Horní Cerekev zast. Mnich v 16,000-16,190 km			FORMÁTŮ		KOPIE
VÝKRES				DATUM	23/01/2023	
				STUPEŇ PROJEKTU		
				ZAKÁZKA		
Přehledové schéma napájení				MĚŘÍTKO	DÍL	Č. VÝKRESU